

**HỘI ĐỒNG NHÂN DÂN
HUYỆN TUẦN GIÁO**

**CỘNG HÒA XÃ HỘI CHỦ NGHĨA VIỆT NAM
Độc lập - Tự do - Hạnh phúc**

Số: **H** /HĐND-VP

Tuần Giáo, ngày **3** tháng **8** năm 2020

V/v điều chỉnh cục bộ đồ án quy
hoạch xây dựng nông thôn mới
xã Nà Tòng

Kính gửi: Ủy ban nhân dân huyện Tuần Giáo.

Căn cứ Luật Tổ chức chính quyền địa phương ngày 19/6/2015;

Xét Tờ trình số 137/TTr-UBND ngày 29/7/2020 của UBND huyện Tuần Giáo về việc Điều chỉnh cục bộ đồ án quy hoạch xây dựng nông thôn mới xã Nà Tòng; Báo cáo thẩm tra số 37/BC-BKTXH ngày 30/7/2020 của Ban Kinh tế - Xã hội, HĐND huyện về việc Điều chỉnh cục bộ đồ án quy hoạch xây dựng nông thôn mới xã Nà Tòng.

Thường trực HĐND huyện nhất trí việc điều chỉnh cục bộ đồ án quy hoạch xây dựng nông thôn mới xã Nà Tòng như sau: Điều chỉnh vị trí, quy mô, diện tích và mục đích sử dụng đất vị trí khu đất xây dựng Trạm y tế xã Nà Tòng và Nhà văn hóa xã Nà Tòng các công trình đã được quy hoạch, cụ thể:

- Ranh giới khu đất:
 - + Phía Bắc đất nương.
 - + Phía Nam đường liên bản.
 - + Phía Đông giáp đường liên bản.
 - + Phía Tây đất nương.

- Vị trí khu đất: bản Nà Tòng, xã Nà Tòng, huyện Tuần Giáo (Khu đất nằm ngoài quy hoạch lâm nghiệp theo Quyết định 1208/QĐ-UBND ngày 21/12/2018 của UBND tỉnh Điện Biên và hiện trạng không có rừng).

(Có bản vẽ chi tiết kèm theo)

UBND huyện quyết định thực hiện và báo cáo HĐND huyện theo quy định./.

Nơi nhận:

- Như trên;
- Đ/c Chủ tịch UBND huyện;
- Thường trực HĐND huyện;
- Ban Kinh tế - Xã hội HĐND huyện;
- Lưu: VT. **VT**

TM. THƯỜNG TRỰC HĐND



**KI. CHỦ TỊCH
PHÓ CHỦ TỊCH**


Giàng A Dề



**ĐIỀU CHỈNH CỤC BỘ ĐỒ ÁN QUY HOẠCH XÂY DỰNG
NÔNG THÔN MỚI XÃ NÀ TÔNG**

TỶ LỆ 1/500

——— RANH GIỚI THỰC ĐỊA ĐẤT
 ——— ĐƯỜNG BÊ TÔNG, GIƯỜNG ĐÁT
 ——— RANH GIỚI QUẢN LÝ
 ——— BÊN ĐỘ CẤP VÀ CAO ĐỘ
 ——— ĐƯỜNG BÊN ĐỘ CẤP BÀN
 ▲ MẶT MỐC THỰC MỐC
 ▲ CAO ĐỘ QUẢN LÝ
 ● ĐƯỜNG TRÁM MÂY
 ● ĐỘ CAO
 ——— THƯỜNG BÁO MÀO
 ——— NHÀ TRUYỀN
 ——— NHÀ

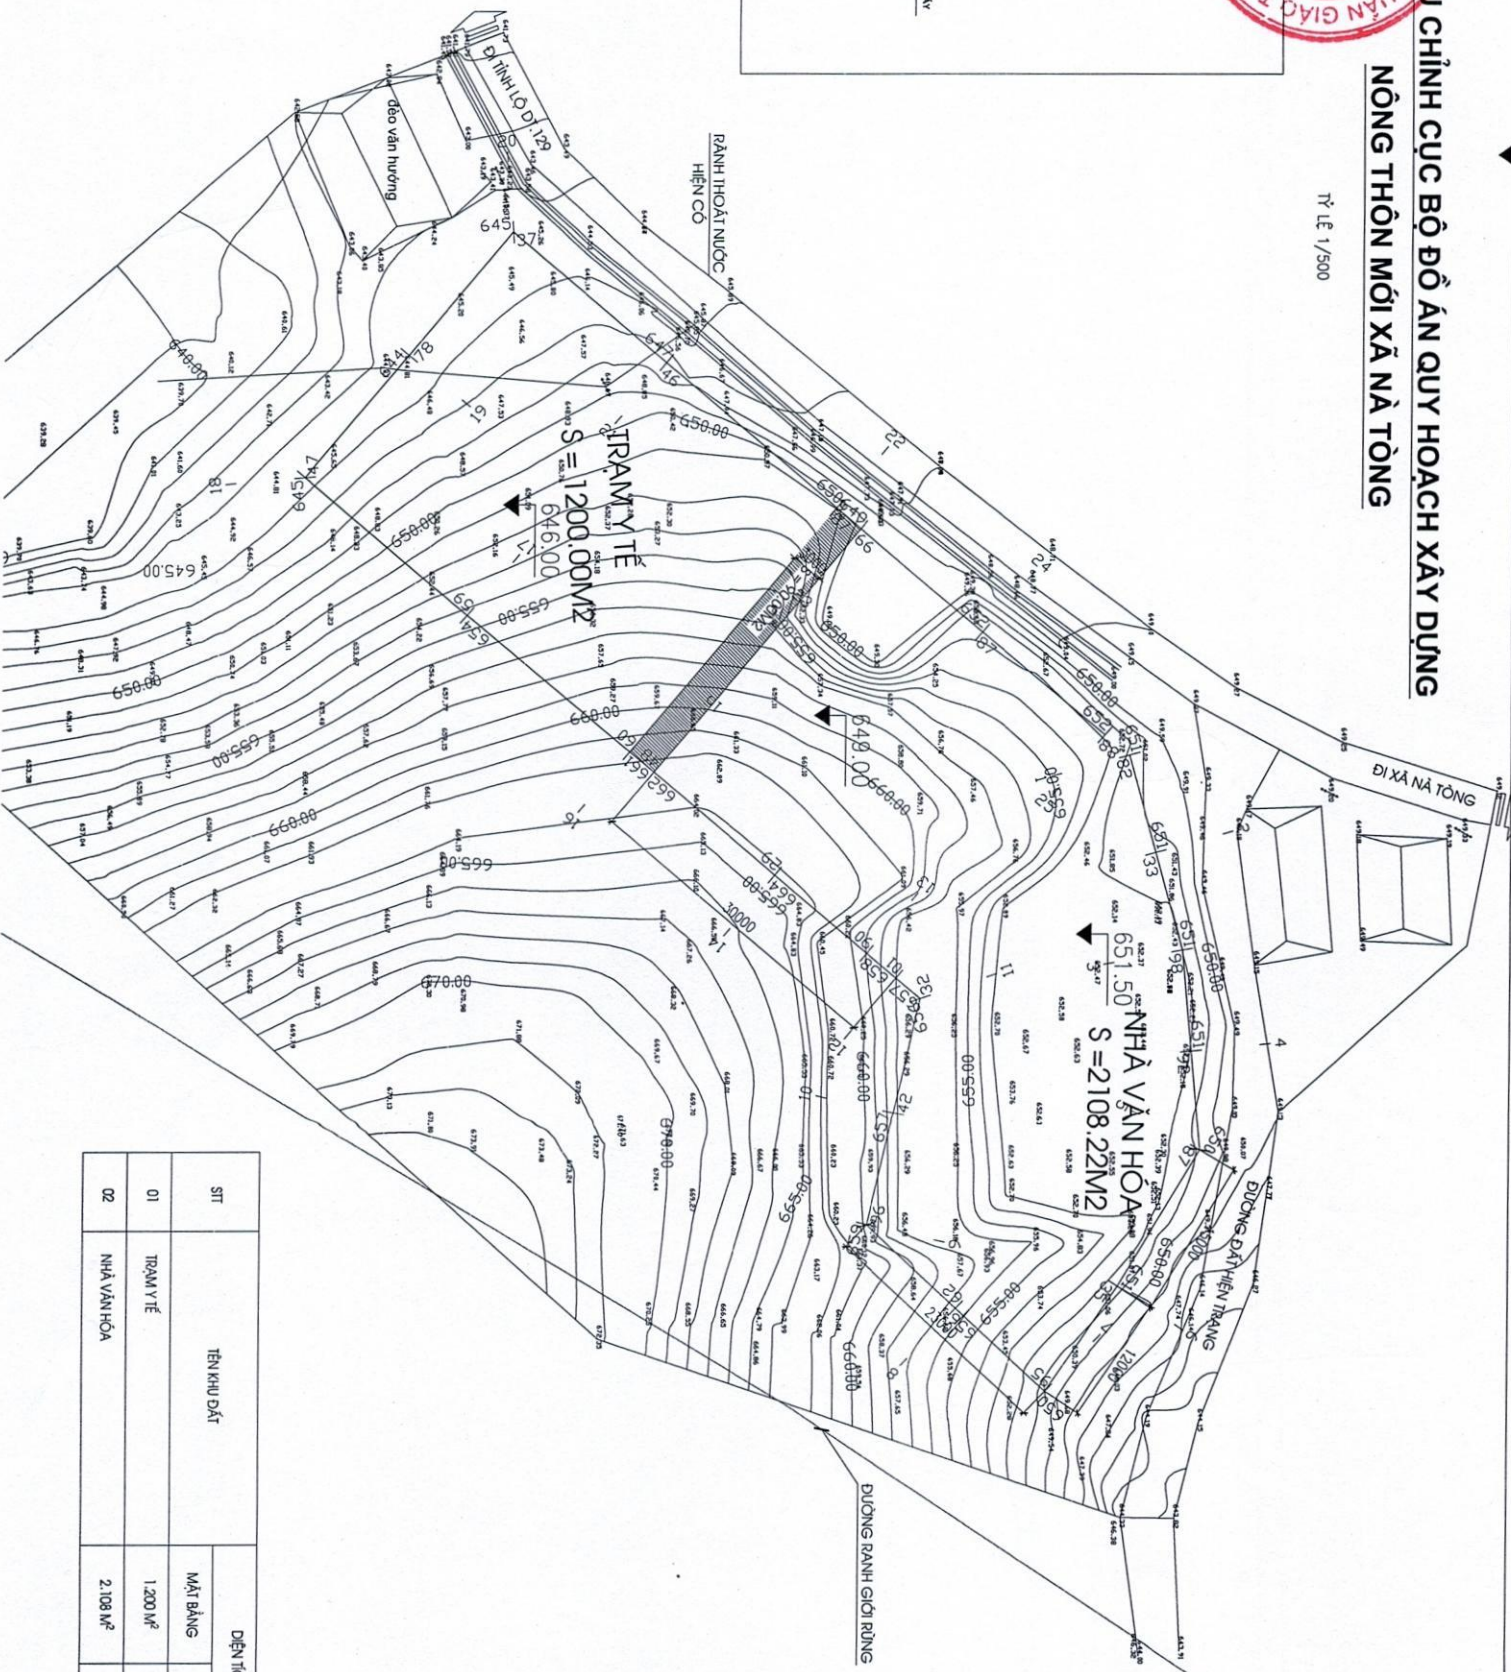

STT	TÊN KHU ĐẤT	DIỆN TÍCH	
		MẶT BẰNG	CHIẾM ĐẤT
01	TRẠM Y TẾ	1.200 M ²	1.818 M ²
02	NHÀ VĂN HÓA	2.108 M ²	3.678 M ²