


TỔNG MẶT BẰNG QUY HOẠCH

Khởi cơ quan

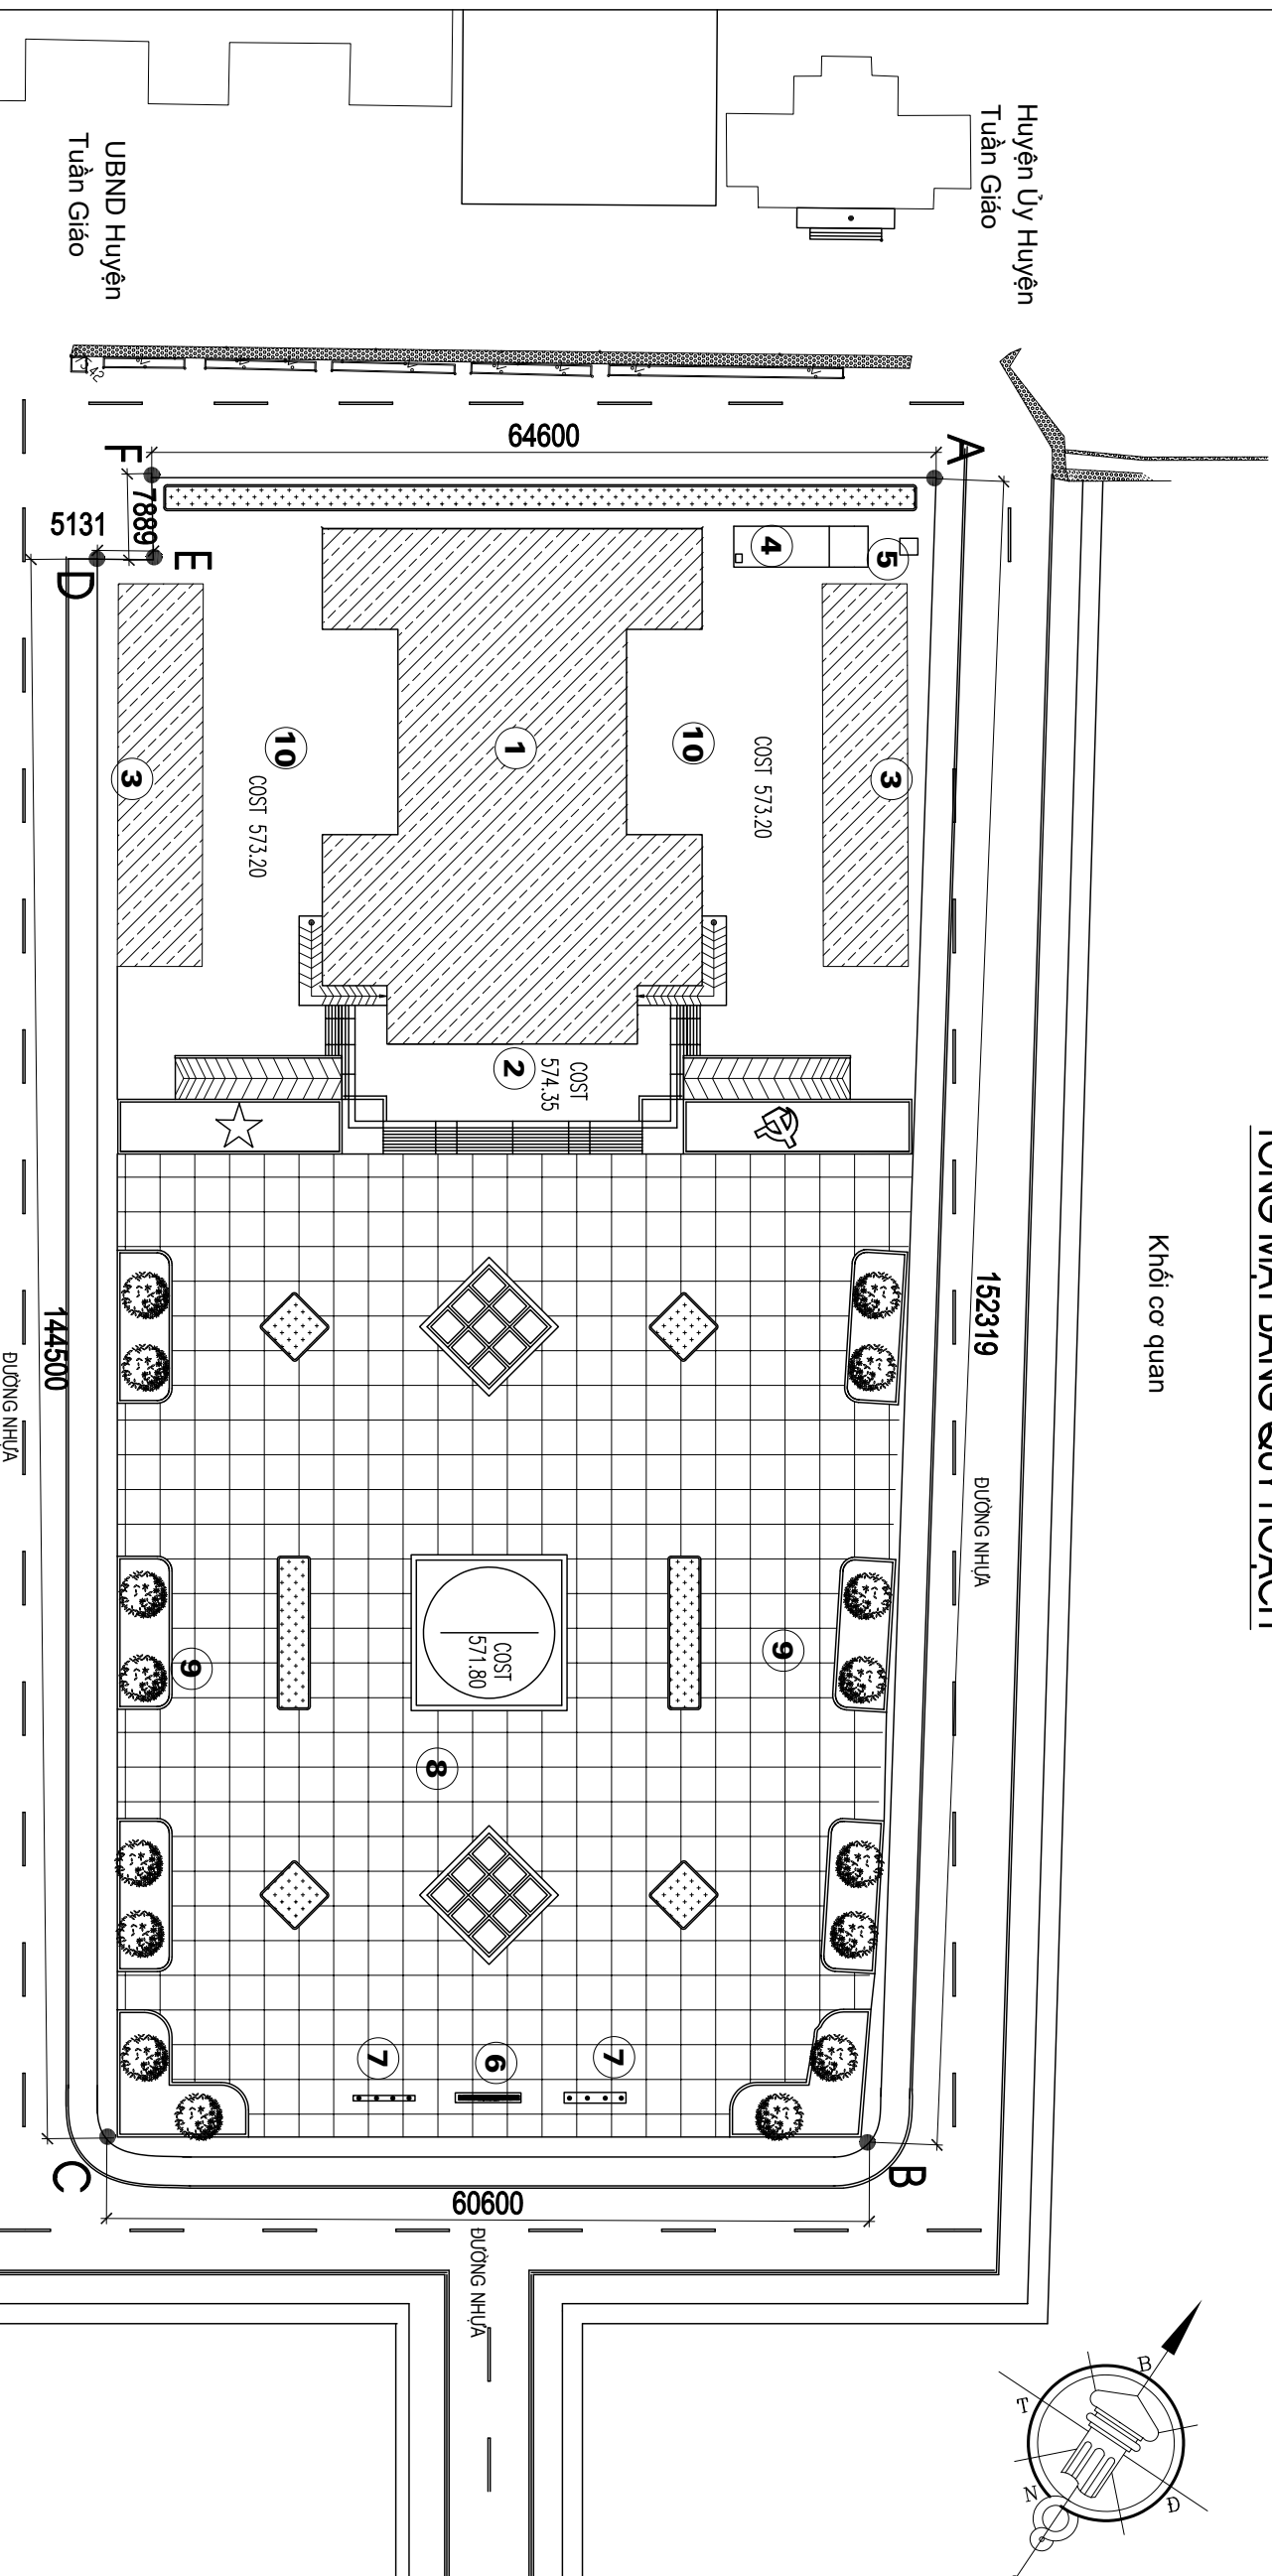


Khởi cơ quan

STT	HẠNG MỤC	DIỆN TÍCH
1	KHU ĐẤT GIỚI HẠN BỜ CÁC ĐIỆN: A,B,C,D	9790 M ²
2	NHÀ HỘI TRƯỜNG (2 TẦNG) (DT XD)	1452 M ²
3	TỔNG DIỆN TÍCH SÀN	2252 M ²
4	SÂN KHẤU NGOÀI NHÀ	389 M ²
5	GARA XE	500 M ²
6	BỂ NƯỚC PHÒNG CHÁY	250 M ³
7	TRẠM BIẾN ÁP	250 KVA
8	BĂNG TÊN	8 M ²
9	CỘT CỜ	2 BẾ
10	SÂN QUẢNG TRƯỜNG LÁT ĐÁ THANH HÓA	5000 M ²
11	BỜN HOA CÂY XANH	850 M ²
12	SÂN QUANH NHÀ LÁT ĐÁ THANH HÓA	856 M ²

CÁC CHỈ TIÊU KỸ THUẬT:

Tổng diện tích khu đất theo QH: S = 9790 M²
Tổng diện tích xây dựng: 2441 M²
Tổng diện tích sàn: 2752 M²
Mật độ xây dựng: 24.9%
Hệ số sử dụng đất: 28.11%
Mật độ cây xanh: 32.2%

SÀN LÁT ĐÁ THANH HÓA
ĐẤT TRỒNG CÂY XANH

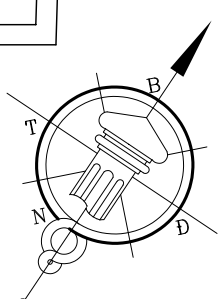

CHỦ ĐẦU TƯ:
UBND HUYỆN TUẦN GIÁO
DỰ ÁN:
TRUNG TÂM VĂN HÓA
HUYỆN TUẦN GIÁO
HẠNG MỤC:
00. TỔNG THỂ
Địa điểm:
THị trấn Tuần Giáo
H. Tuần Giáo - Tỉnh Điện Biên

NGÀY: SỬA ĐỔI:

C. T. V. CỔ PHẦN TƯ VẤN THIẾT KẾ
VÀ ĐẦU TƯ XD SỐ 1 HÀ NỘI



HA NOI NUMBER ONE
CONSTRUCTION INVESTMENT
AND DESIGN CONSULTANT
JOINT STOCK COMPANY

MẶT BẰNG

TỔNG THỂ CỘT 0.75M

GIÁM ĐỐC: *Camhoo*
KS. NG. TIẾN CƯỜNG

CHỦ NHIỆM DỰ ÁN: *Phung H*
KTS. NGUYỄN NGỌC HUY

CHỦ TRÌ THIẾT KẾ: *Nguyen T*
KTS. NGUYỄN NGỌC THẮNG

THIẾT KẾ: *Phung T*
KTS. VŨ VĂN THANH

KIỂM TRA: *Phung T*
KS. NGUYỄN MINH NAM


H. THÀNH: NĂM 2022

HỒ SƠ THIẾT KẾ PHƯƠNG ÁN

TT-02

TỔNG MẶT BẰNG QUY HOẠCH

Khởi cơ quan

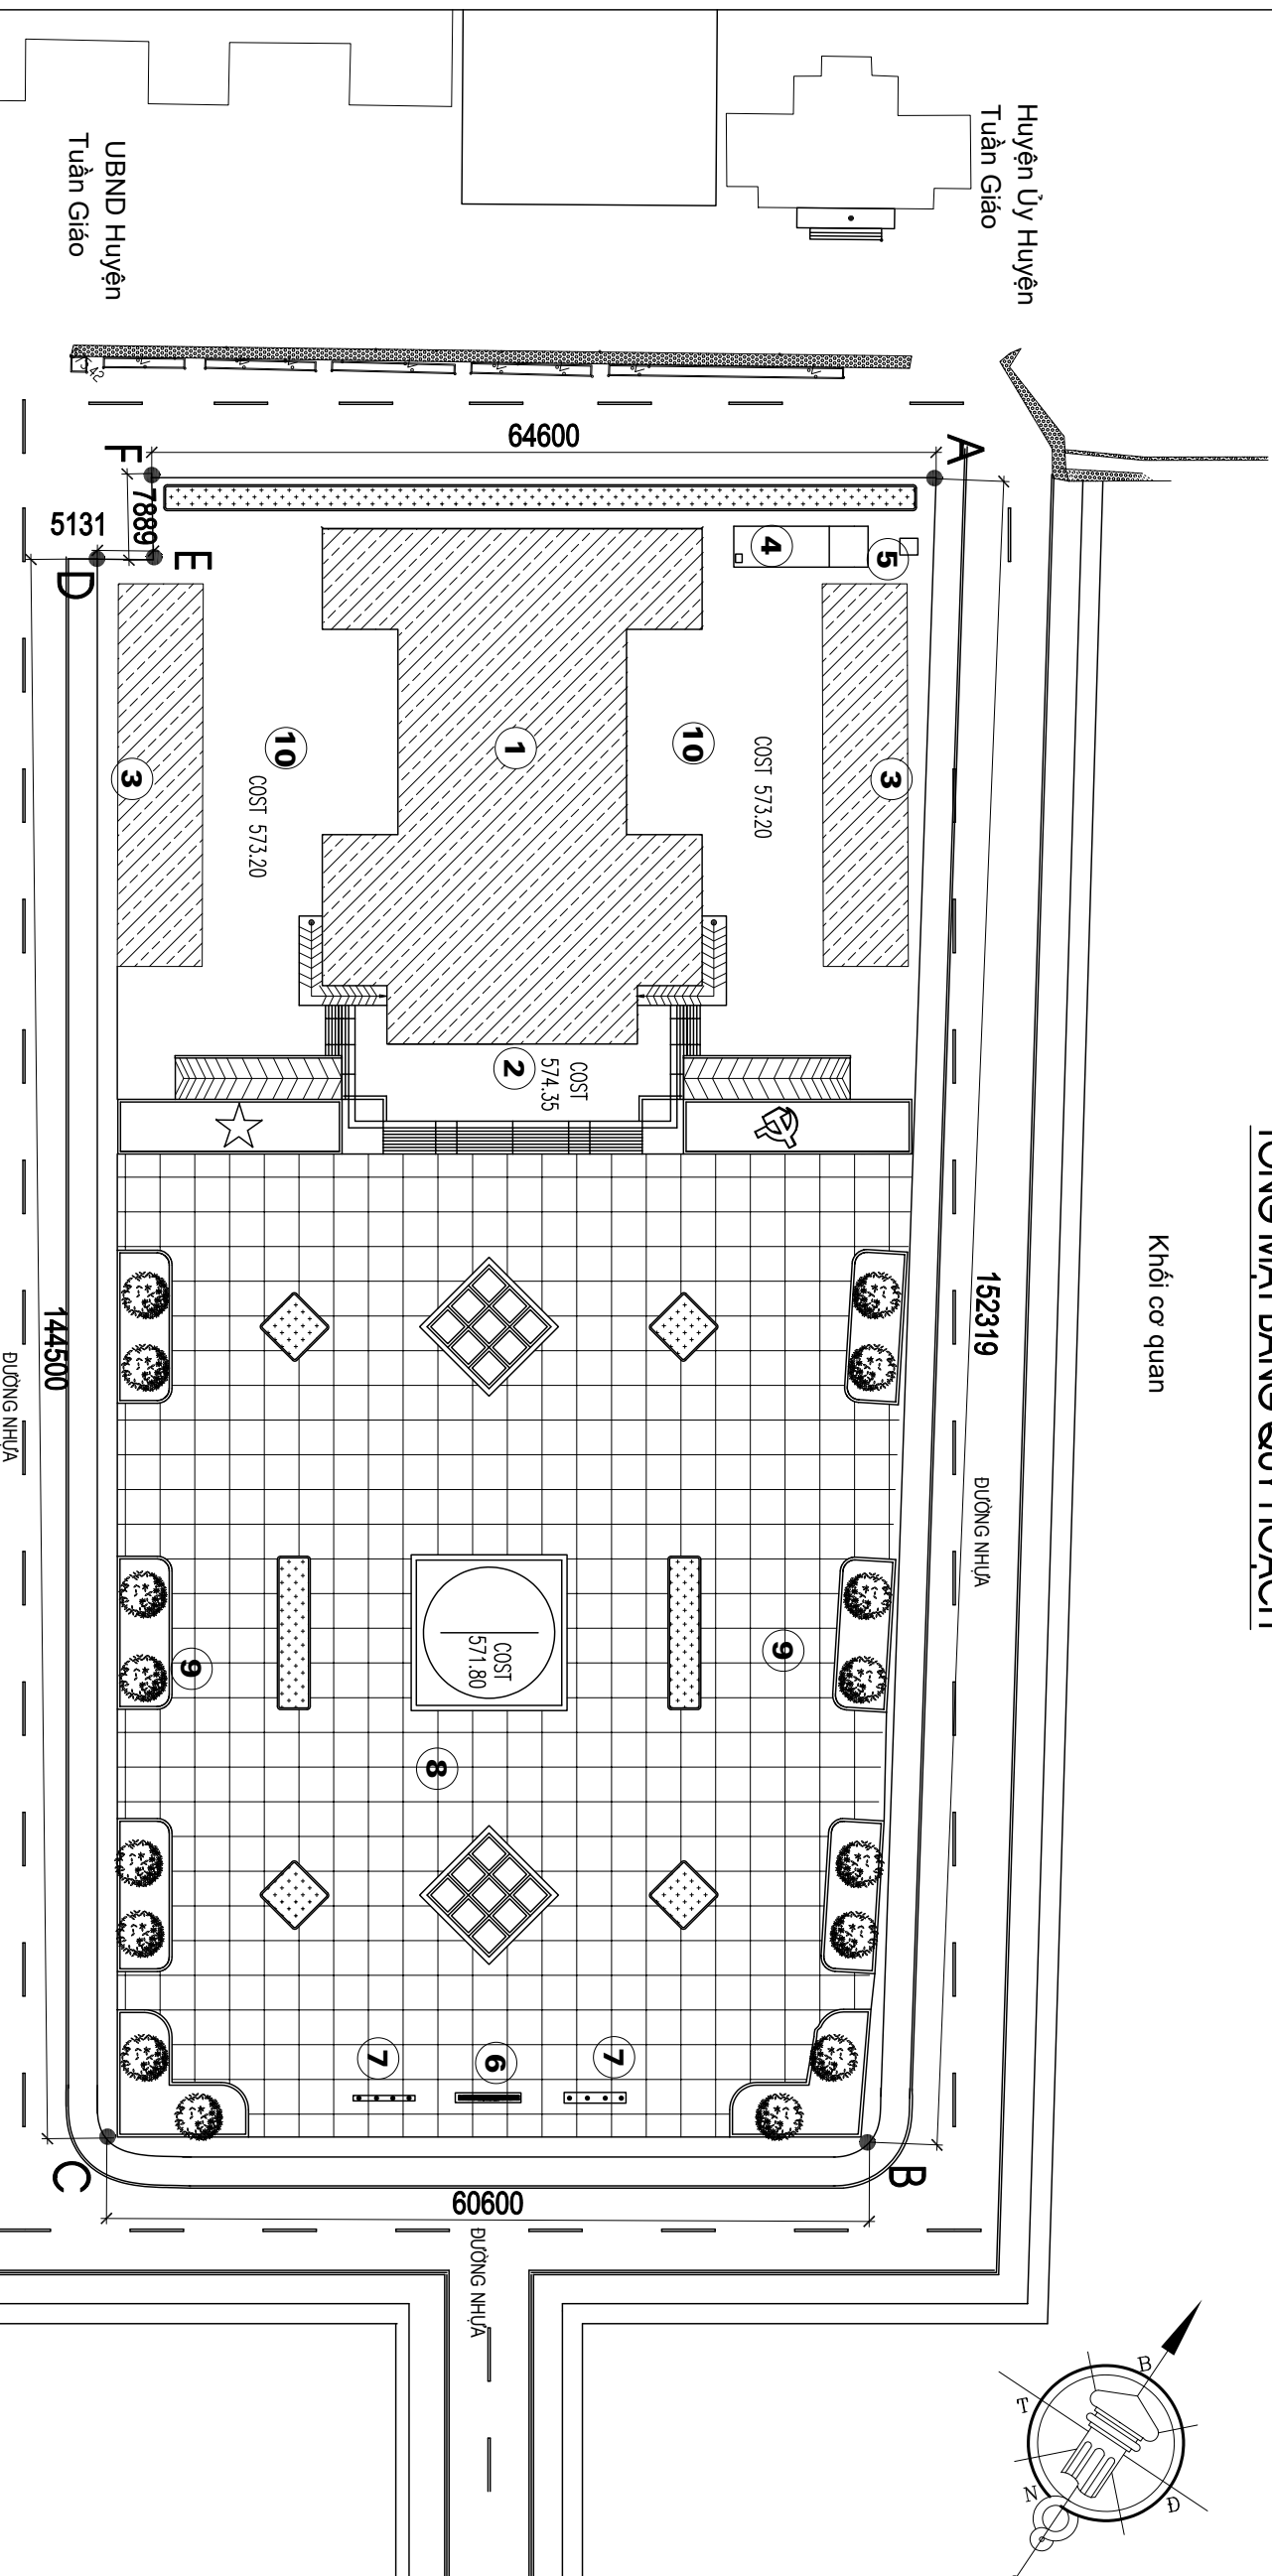


Khởi cơ quan

STT	HẠNG MỤC	DIỆN TÍCH
1	KHU ĐẤT GIỚI HẠN BỜ CÁC ĐIỆN: A,B,C,D	9790 M2
1	NHÀ HỘI TRƯỜNG (2 TẦNG) (DT XD)	1452 M2
	TỔNG DIỆN TÍCH SÀN	2252 M2
2	SÂN KHẤU NGOÀI NHÀ	389 M2
3	GARA XE	500 M2
4	BỂ NƯỚC PHÒNG CHÁY	250 M3
5	TRẠM BIẾN ÁP	250 KVA
6	BĂNG TÊN	8 M2
7	CỘT CỜ	2 BẾ
8	SÂN QUẢNG TRƯỜNG LÁT ĐÁ THANH HÓA	5000 M2
9	BỜN HOA CÂY XANH	850M2
10	SÂN QUANH NHÀ LÁT ĐÁ THANH HÓA	856M2

CÁC CHỈ TIÊU KỸ THUẬT:

TỔNG DIỆN TÍCH KHU ĐẤT THEO QH: S = 9790 M2
TỔNG DIỆN TÍCH XÂY DỰNG: 2441 M2
TỔNG DIỆN TÍCH SÀN: 2752 M2
MẬT ĐỘ XÂY DỰNG: 24.9%
HỆ SỐ SỬ DỤNG ĐẤT: 28.11%
MẬT ĐỘ CÂY XANH: 32.2%

SÀN LÁT ĐÁ THANH HÓA
ĐẤT TRỒNG CÂY XANH

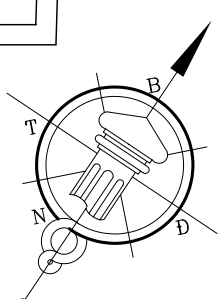

CHỦ ĐẦU TƯ:
UBND HUYỆN TUẦN GIÁO
DỰ ÁN:
TRUNG TÂM VĂN HÓA
HUYỆN TUẦN GIÁO
HẠNG MỤC:
00. TỔNG THỂ
Địa điểm:
THị trấn Tuần Giáo
H. Tuần Giáo - Tỉnh Điện Biên

NGÀY: SỬA ĐỔI:

C. T. V. CỔ PHẦN TƯ VẤN THIẾT KẾ
VÀ ĐẦU TƯ XD SỐ 1 HÀ NỘI



HA NOI NUMBER ONE
CONSTRUCTION INVESTMENT
AND DESIGN CONSULTANT
JOINT STOCK COMPANY

MẶT BẰNG

TỔNG THỂ CỘT 0.75M

GIÁM ĐỐC: *Camhoo*
KS. NG. TIẾN CƯỜNG

CHỦ NHIỆM DỰ ÁN: *Phung H*
KTS. NGUYỄN NGỌC HUY

CHỦ TRÌ THIẾT KẾ: *Nguyen T*
KTS. NGUYỄN NGỌC THẮNG

THIẾT KẾ: *Phung T*
KTS. VŨ VĂN THANH


KIỂM TRA: *Phung T*
KS. NGUYỄN MINH NAM

H. THÀNH: NĂM 2022

HỒ SƠ THIẾT KẾ PHƯƠNG ÁN


TT-02

SÀN QUẢNG TRƯỜNG	SÀN TRUNG TÂM HỘI NGHỊ
1	1
2	2
2A	2A
3	3
4	4
5	5
6	6
7	7
8	8
9	9

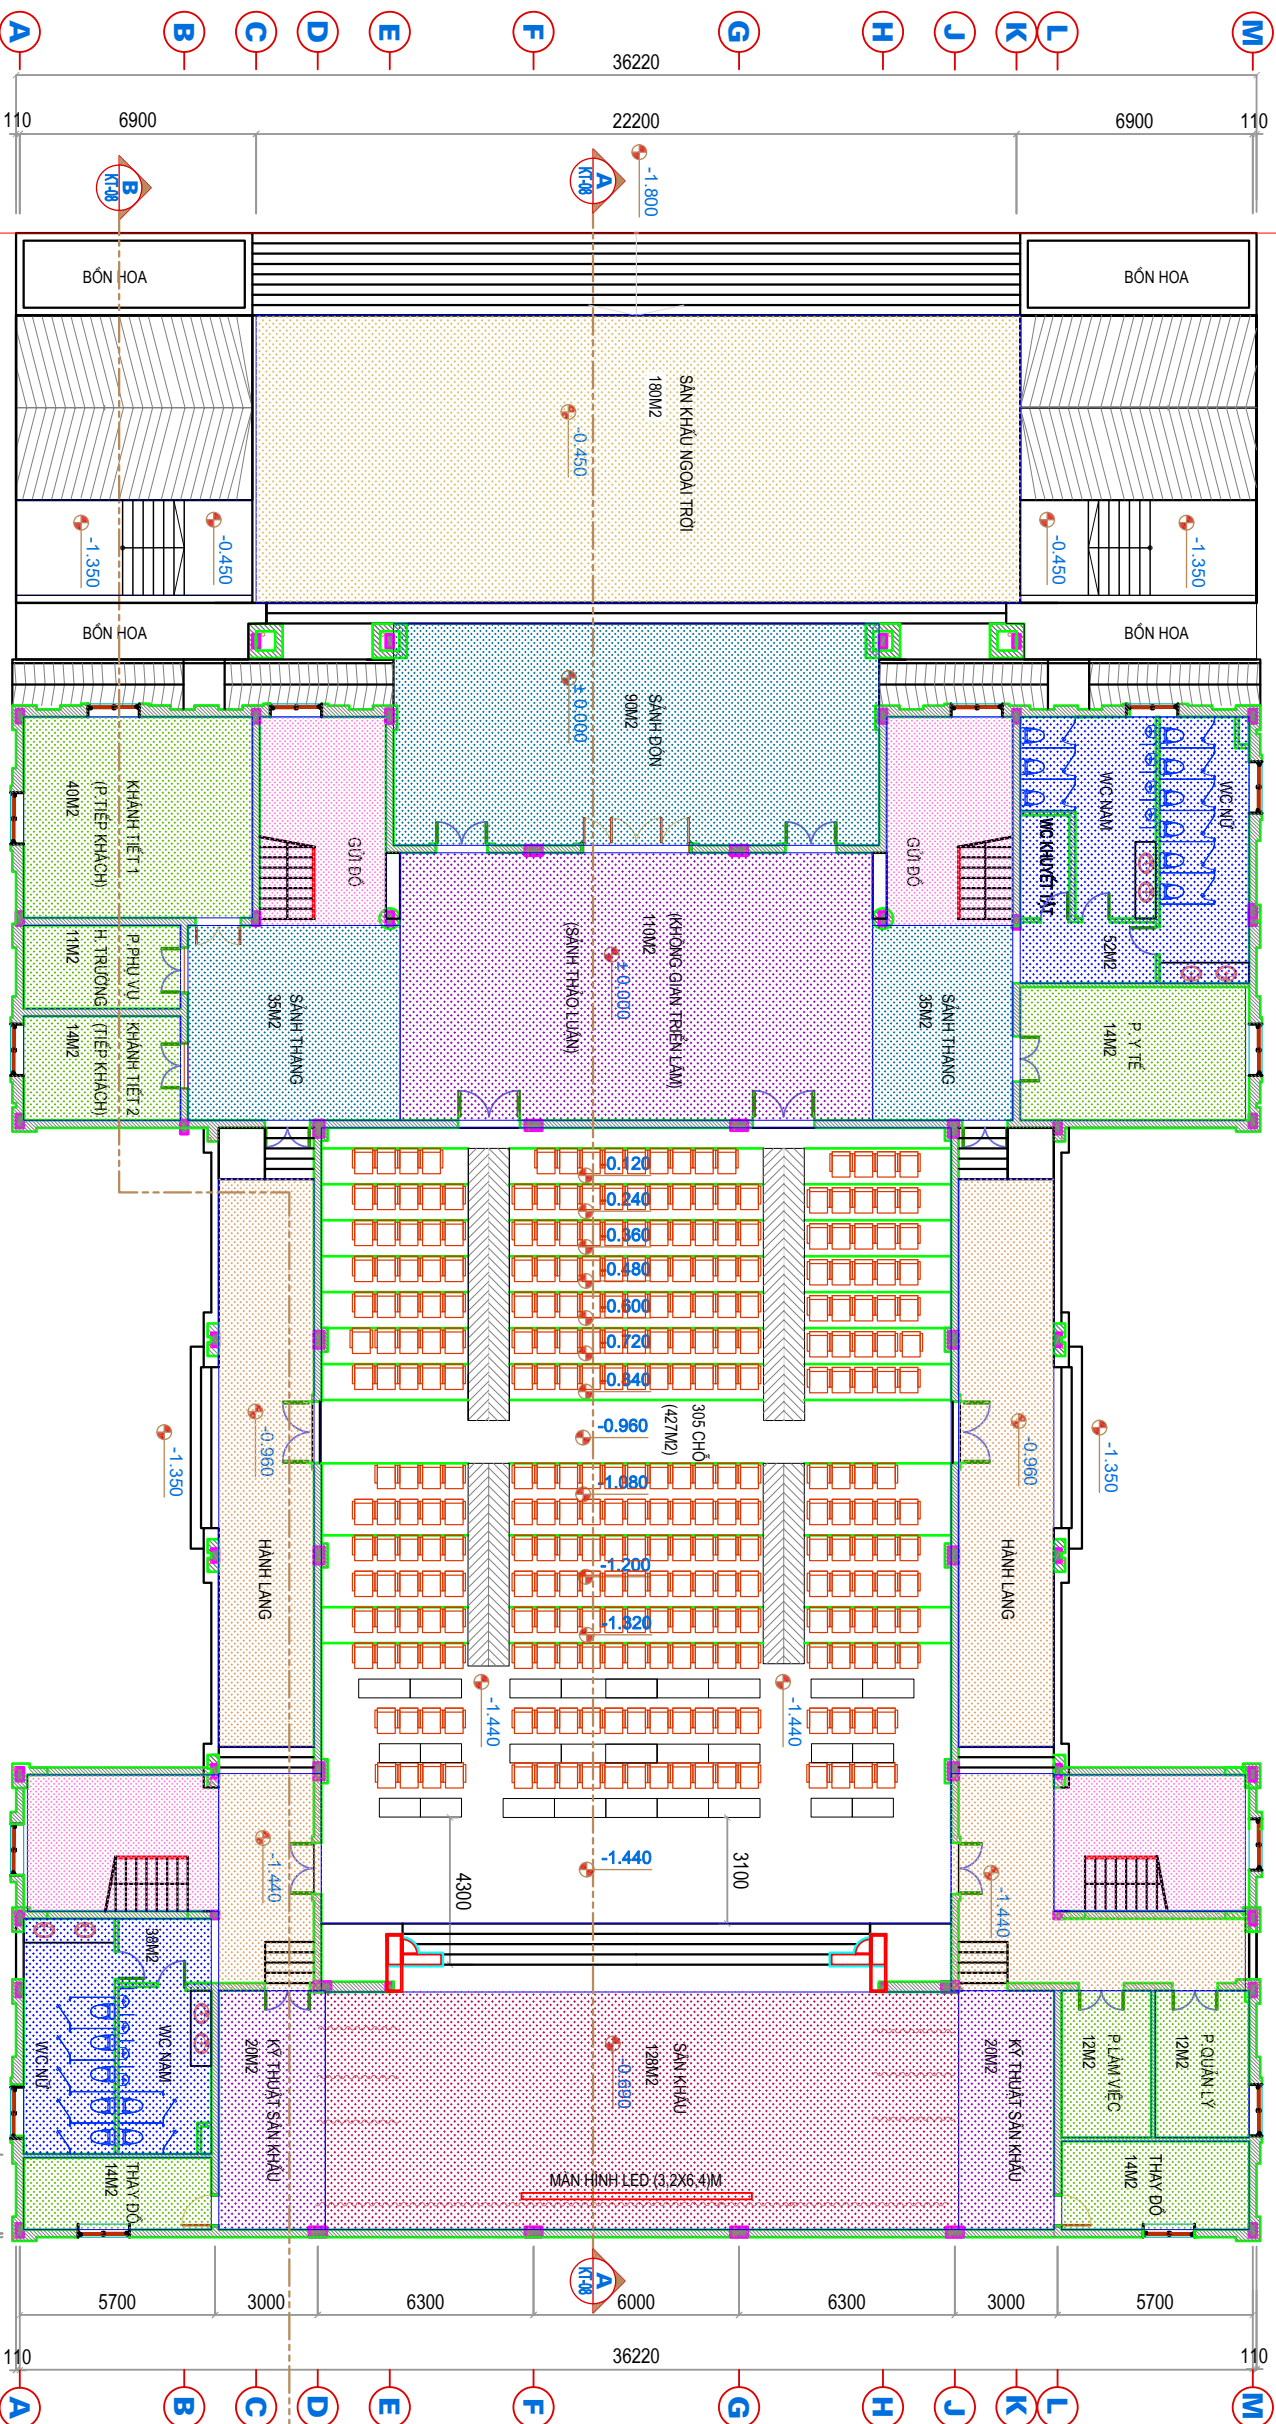

SÀN QUẢNG TRƯỜNG

SÀN TRUNG TÂM HỘI NGHỊ

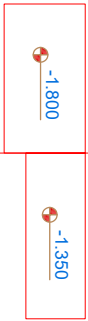



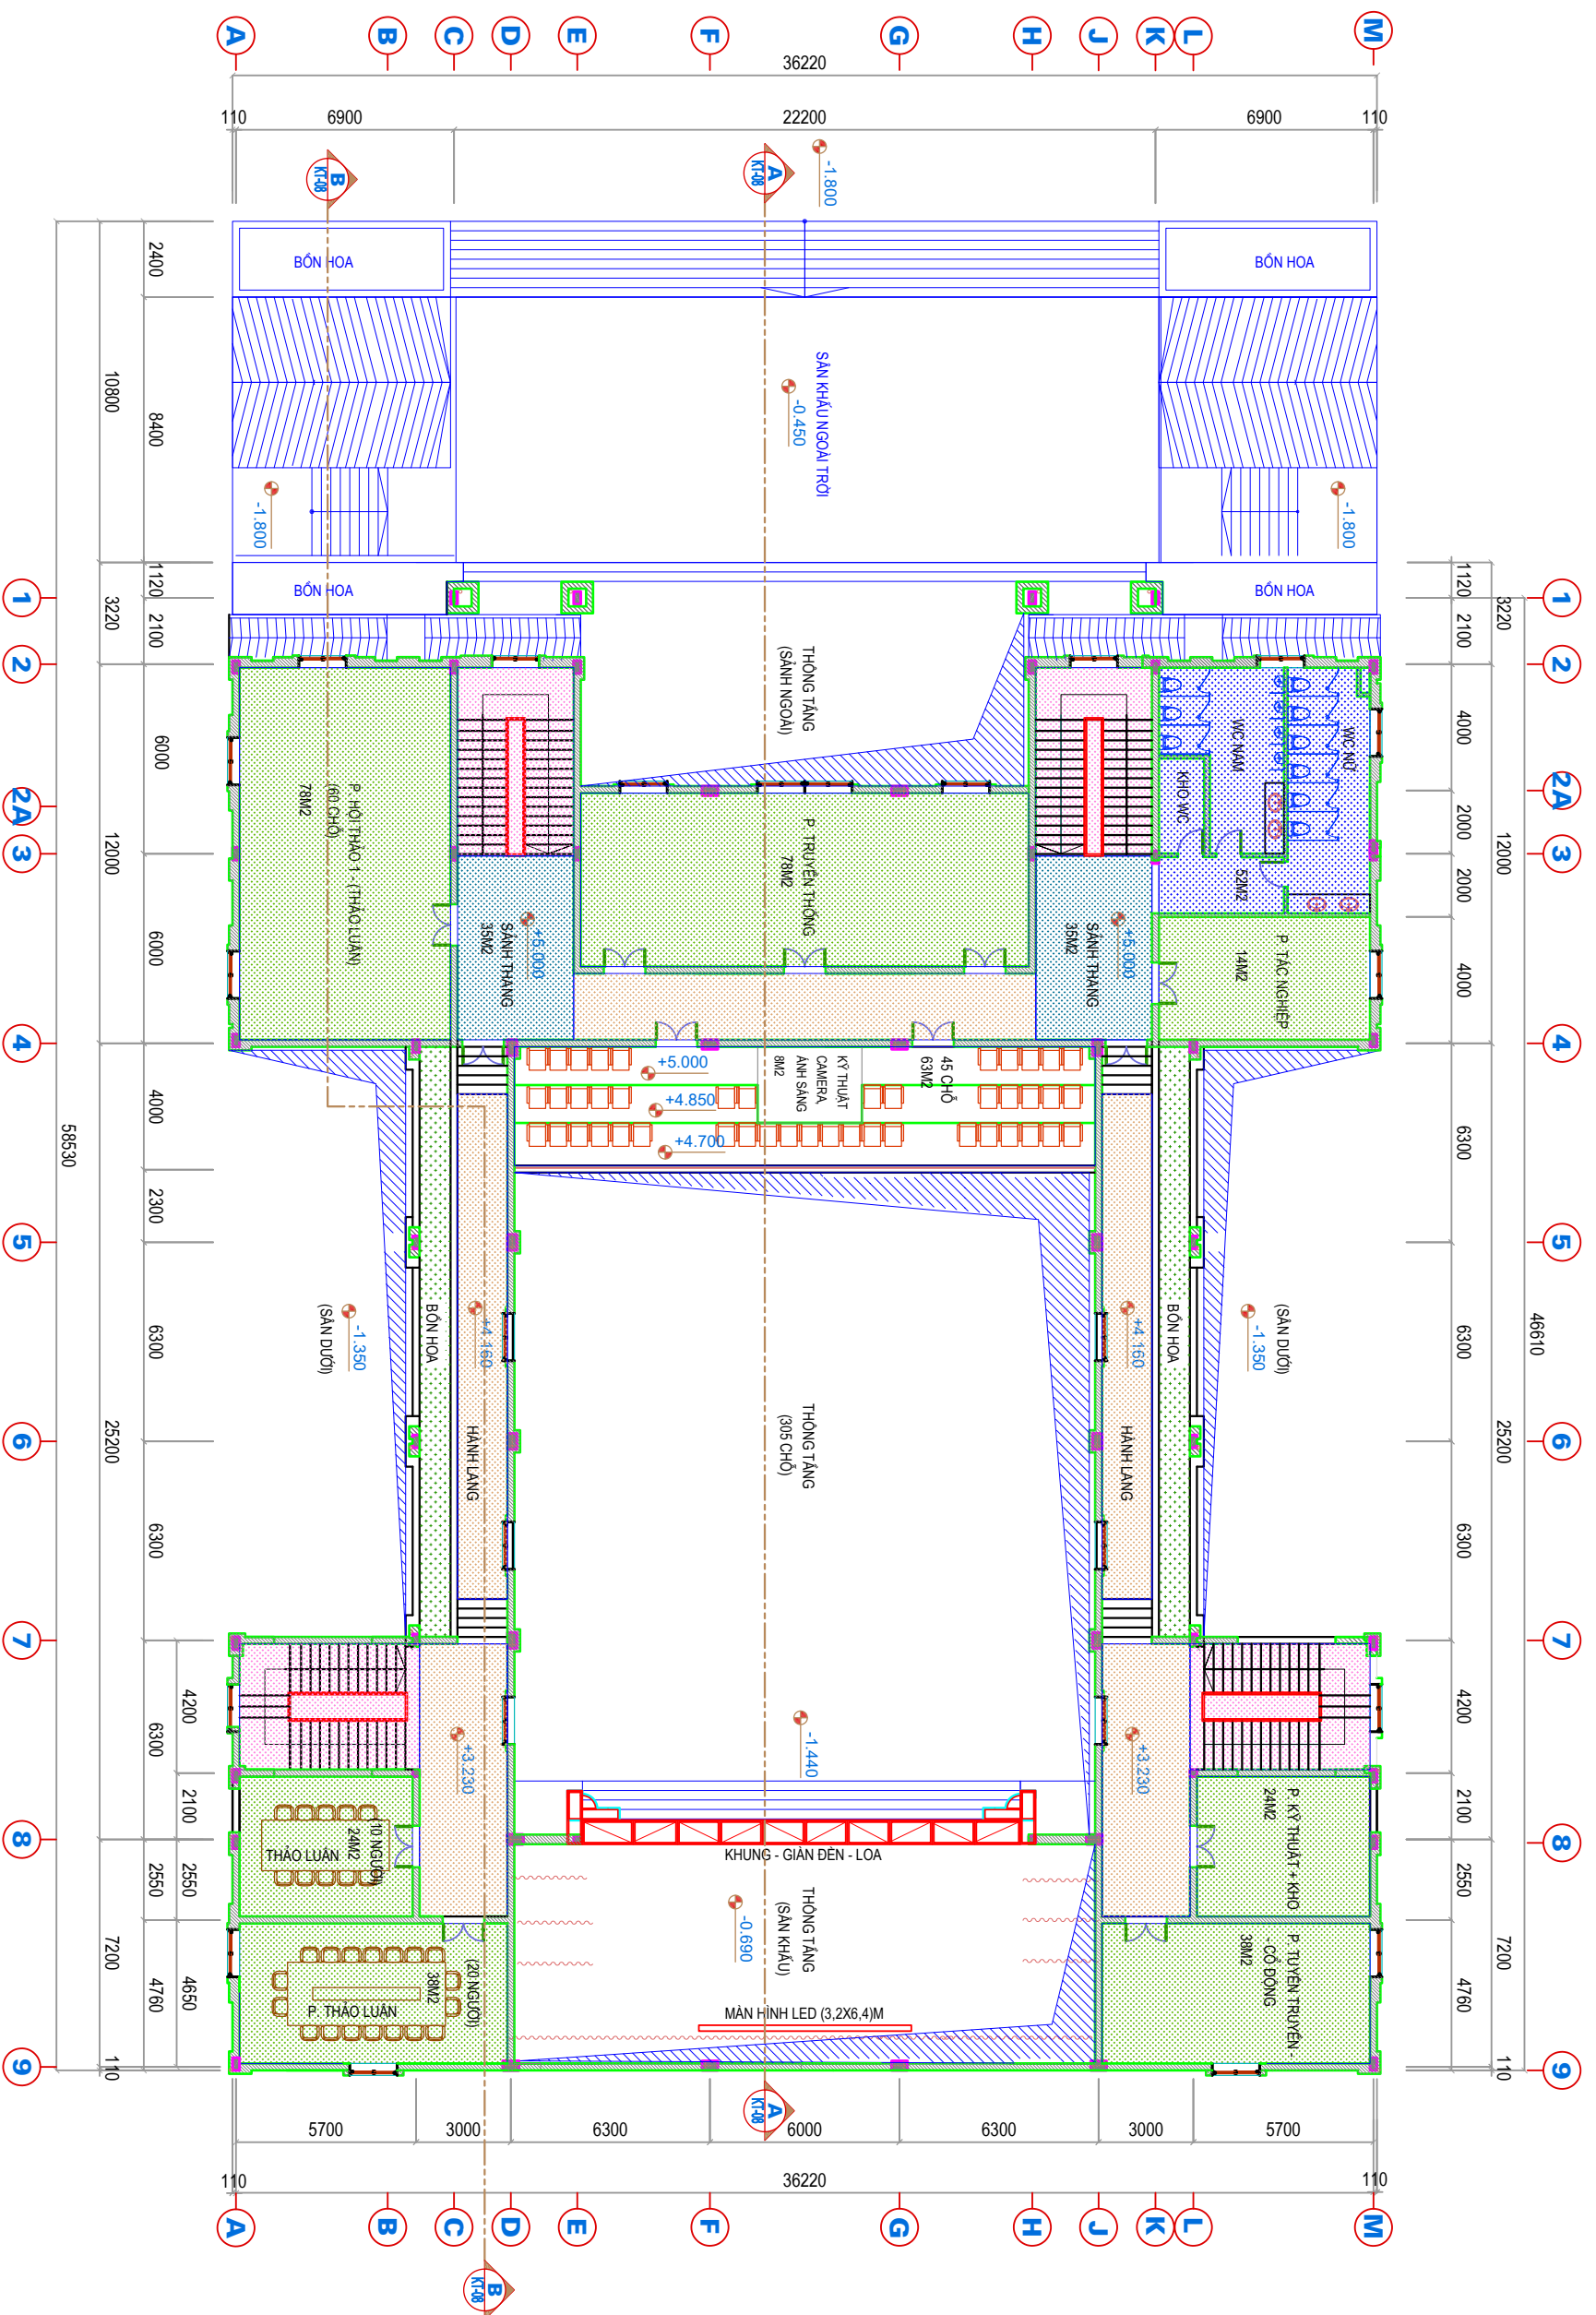
GHI CHÚ:

- TỔNG SỐ CHỖ: 350
- TẦNG 1: 305 (62 CHỖ (VIP) CÓ BÀN RỜI; 243 CHỖ KHÔNG CÓ BÀN
- TẦNG 2: 45 CHỖ KHÔNG CÓ BÀN.
- TẦNG 2: 03 PHÒNG HỘI THẢO, THẢO LUẬN; 80-90 CHỖ
- SÀN KHẨU NGOÀI TRỜI, SÀNH, TAM CẤP, THANG LÁT DÀ GRANIT
- CỘT SÀNH, TƯỜNG SÀNH ỚP DÀ GRANIT

MẶT BẰNG TẦNG 1

DIỆN TÍCH XD: 1452M²
DIỆN TÍCH SÀN: 2252M²

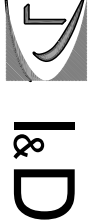
UBND HUYỆN TUYÊN GIẢO BAN QUẢN LÝ ĐẦU TƯ XÂY DỰNG CÁC CÔNG TRÌNH DÂN DỤNG VÀ CÔNG NGHIỆP DỰ ÁN: TRUNG TÂM VĂN HÓA HUYỆN TUYÊN GIẢO HANG MỤC: HỘI TRƯỜNG (350 CHỖ) ĐỊA ĐIỂM: THị TRẤN TUYÊN GIẢO H. TUYÊN GIẢO - TỈNH ĐIỆN BIÊN		NGÀY: SỬA ĐỔI
C. TY CỔ PHẦN TƯ VẤN THIẾT KẾ VÀ ĐẦU TƯ XD SỐ 1 HÀ NỘI  HÀ NỘI NUMBER ONE CONSTRUCTION INVESTMENT AND DESIGN CONSULTANT JOINT STOCK COMPANY		MẶT BẰNG TẦNG 1
GIÁM ĐỐC  KS. NG. TIÊN CƯỜNG	CHỦ NHIỆM DỰ ÁN  KTS. NGUYỄN NGỌC HUY	CHỦ TRÌ THIẾT KẾ  KTS. NGUYỄN NGỌC THẮNG
THIẾT KẾ KTS. TRẦN TÍCH NGHĨA	KIỂM TRA KS BÙI TUẤN ANH	H. THÀNH THÁNG 03 - 2022 HỒ SƠ THIẾT KẾ PHƯƠNG AN KT-01




MẶT BẰNG TẦNG 2

DIỆN TÍCH XD: 1452M²
DIỆN TÍCH SÀN: 2252M²

UBND HUYỆN TUYÊN GIẢO BAN QUẢN LÝ ĐẦU TƯ XÂY DỰNG CÁC CÔNG TRÌNH DẠNG DỰNG VÀ CÔNG NGHIỆP DỰ ÁN: TRUNG TÂM VĂN HÓA HUYỆN TUYÊN GIẢO HANG MỤC: HỘI TRƯỜNG (350 CHỖ) ĐỊA ĐIỂM: TH. TRẦN TUẤN GIẢO H. TUYÊN GIẢO - TỈNH ĐIỆN BIÊN		NGÀY: SỬA ĐỔI
C. TY CỔ PHẦN TƯ VẤN THIẾT KẾ VÀ ĐẦU TƯ XD SỐ 1 HÀ NỘI  HÀ NỘI NUMBER ONE CONSTRUCTION INVESTMENT AND DESIGN CONSULTANT JOINT STOCK COMPANY		MẶT BẰNG TẦNG 2
GIÁM ĐỐC:  KS. NG. TIÊN CƯỜNG	CHỦ NHIỆM DỰ ÁN:  KTS. NGUYỄN NGỌC HUY	CHỦ TRÌ THIẾT KẾ:  KTS. NGUYỄN NGỌC THẮNG
THIẾT KẾ: KTS. TRẦN TÍCH NGHĨA	KIỂM TRA: KS BÙI TUẤN ANH	H. THÀNH: THÁNG 03 - 2022 HỒ SƠ THIẾT KẾ PHƯƠNG AN KT-02

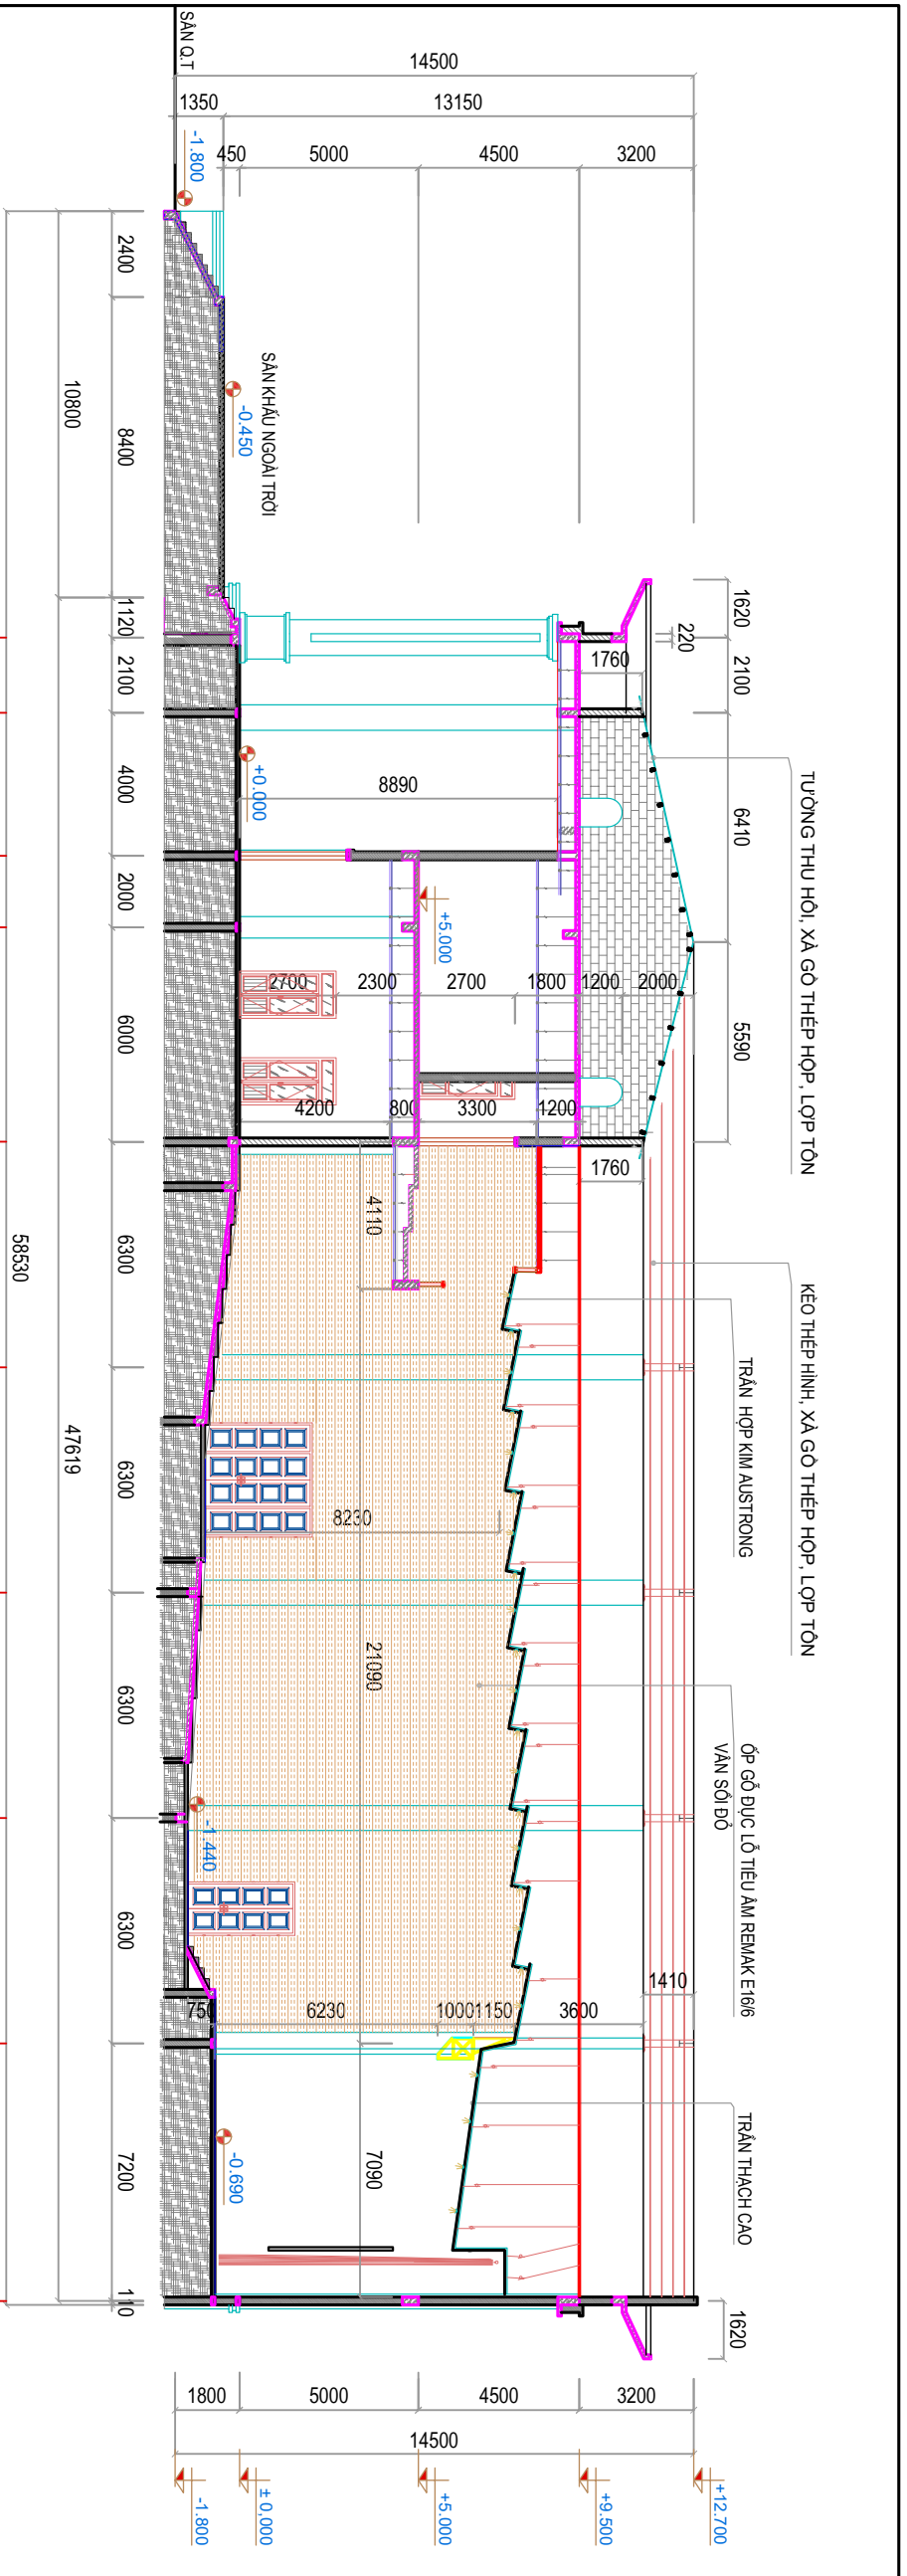

MẶT CẮT A-A

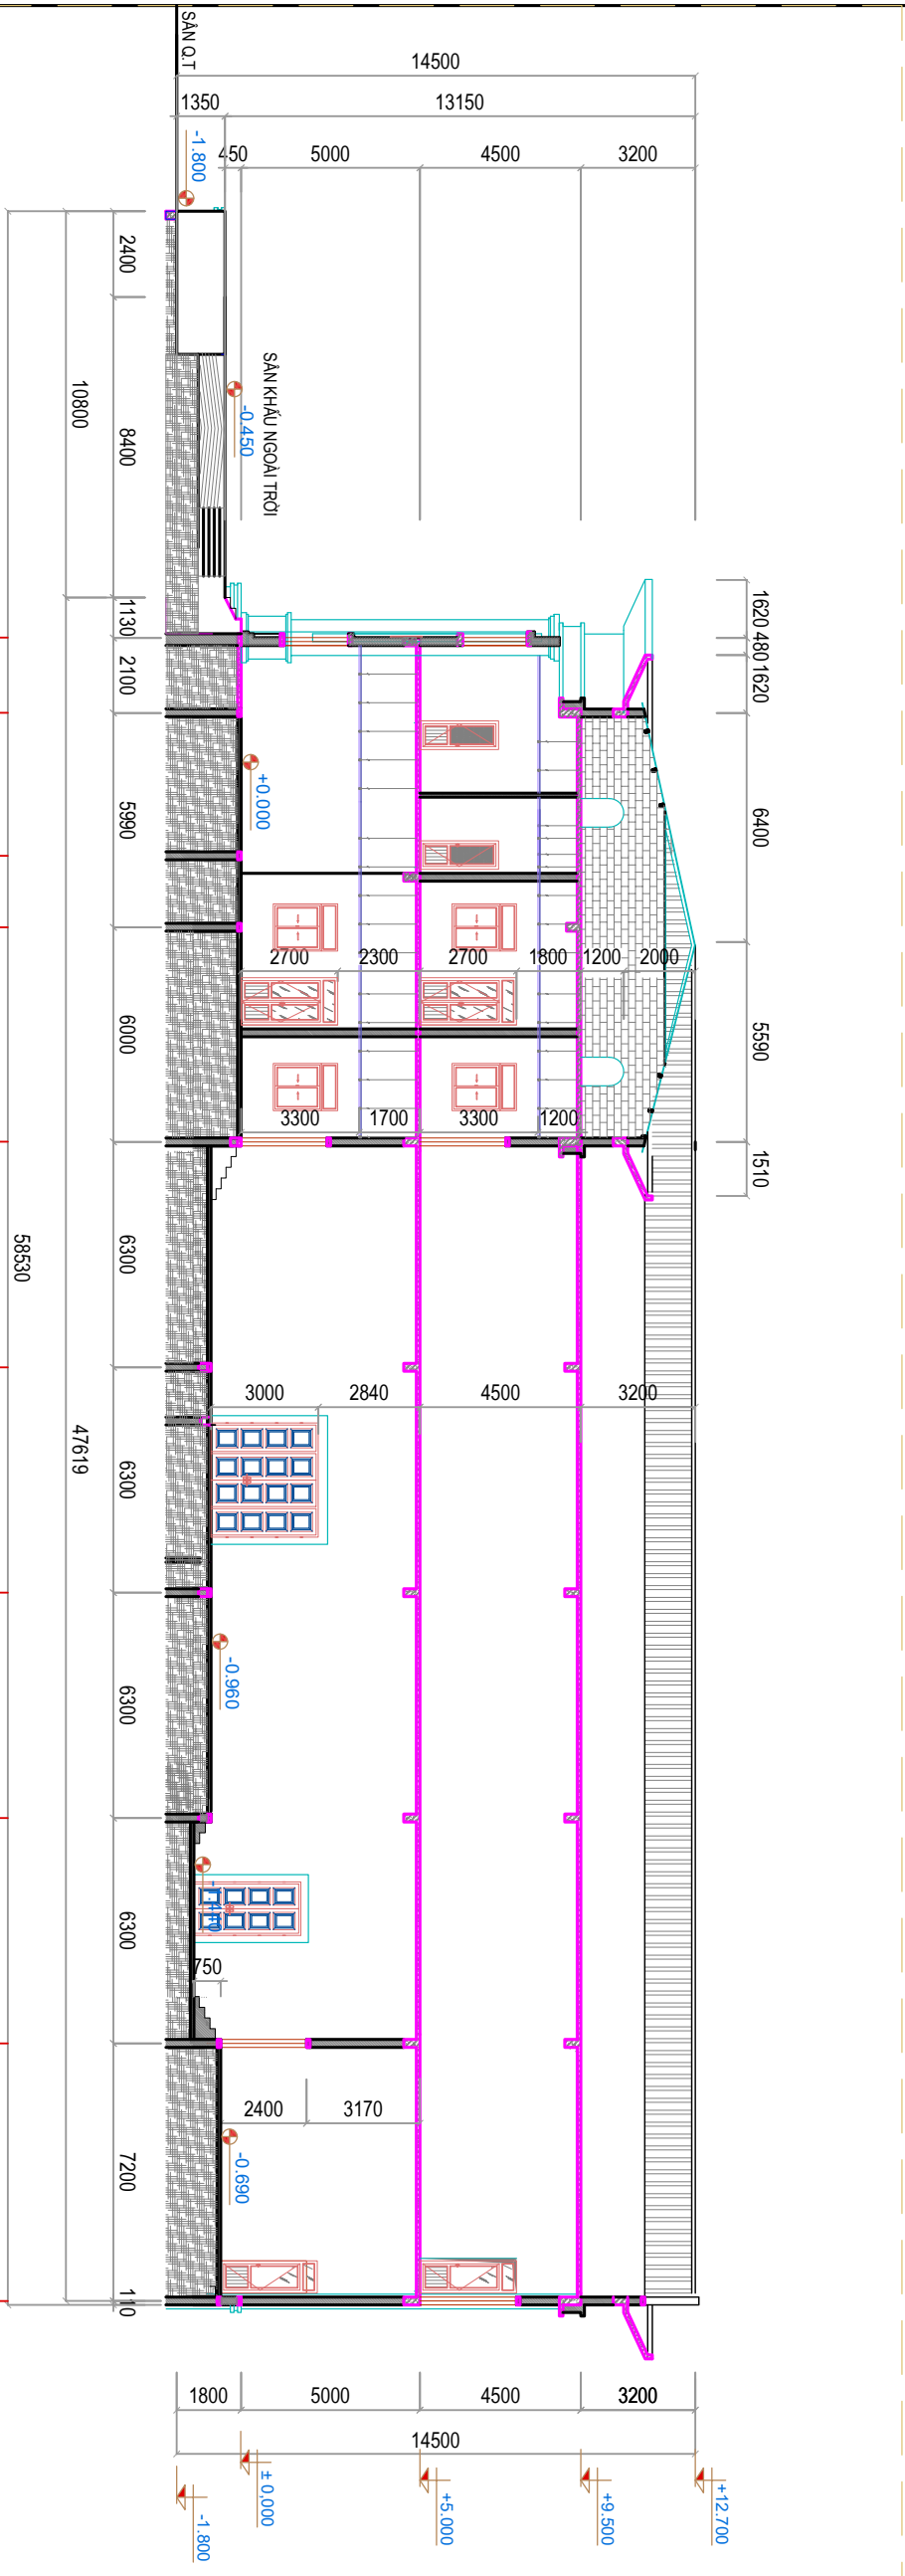

MẶT CẮT B-B

UBND HUYỆN TUYÊN GIẢO
BAN GIÁM ĐẠU TƯ XÂY DỰNG CÁC
CÔNG TRÌNH DẠM DỰNG VÀ CÔNG NGHIỆP

DỰ ÁN:
TRUNG TÂM VĂN HÓA
HUYỆN TUYÊN GIẢO

HẠNG MỤC:
HỘI TRƯỜNG (350 CHỖ)

ĐỊA ĐIỂM: TH. TRẦN TUẤN GIẢO
H. TUYÊN GIẢO - TỈNH ĐIỆN BIÊN

NGÀY: SỬA ĐỔI



HA NOI NUMBER ONE
CONSTRUCTION INVESTMENT
AND DESIGN CONSULTANT
JOINT STOCK COMPANY

MẶT CẮT A-A
MẶT CẮT B-B

GIÁM ĐỐC
Cuambao
KS. NG. TIẾN CƯỜNG

CHỦ NHIỆM DỰ ÁN
Ngoc Huy
KTS. NGUYỄN NGỌC HUY

CHỦ TRÌ THIẾT KẾ
Ngoc Thang
KTS. NGUYỄN NGỌC THĂNG

THIẾT KẾ
KTS. TRẦN TÍCH NGHĨA

KIỂM TRA
KS BÙI TUẤN ANH

H. THÀNH
THÁNG 03 - 2022

HỒ SƠ THIẾT KẾ PHƯƠNG AN
KT-03