

**ỦY BAN NHÂN DÂN
HUYỆN TUẦN GIÁO**

**CỘNG HOÀ XÃ HỘI CHỦ NGHĨA VIỆT NAM
Độc lập - Tự do - Hạnh phúc**

Số: 1473/UBND-TTXD

Tuần Giáo, ngày 24 tháng 11 năm 2020

V/v: Chấp thuận vị trí, địa điểm và tổng mặt bằng xây dựng công trình Trường THCS thị trấn Tuần Giáo.

Kính gửi: Sở Xây dựng tỉnh Điện Biên.

Căn cứ Luật Xây dựng số 50/2014/QH13 ngày 18/6/2014;

Căn cứ Nghị định số 44/2015/NĐ-CP ngày 30/06/2015 của Chính phủ về quy hoạch xây dựng;

Căn cứ Quyết định số 1133/QĐ-UBND ngày 04/11/2020 của UBND tỉnh Điện Biên về việc giao nhiệm vụ lập Báo cáo đề xuất chủ trương đầu tư các dự án sử dụng vốn đầu tư công trên địa bàn tỉnh Điện Biên;

Xét đề nghị của Ban QLDA các công trình huyện Tuần Giáo;

UBND huyện Tuần Giáo chấp thuận vị trí, địa điểm và tổng mặt bằng xây dựng Trường THCS thị trấn Tuần Giáo với các nội dung như sau:

1. Vị trí, địa điểm xây dựng công trình:

- Địa điểm xây dựng: Tại bản Chiềng Khoang, thị trấn Tuần Giáo, huyện Tuần Giáo.

- Vị trí khu đất xây dựng công trình:

- Phía Đông: Giáp đồi và khu dân cư

- Phía Tây: Giáp ruộng lúa

- Phía Bắc: Giáp khu dân cư

- Phía Nam: Giáp đồi

BẢNG TỌA ĐỘ THEO VN 2000		
ĐIỂM MỐC	X	Y
M1	543633.69	2387622.72
M2	543722.21	2387735.87
M3	543789.33	2387683.36
M4	543700.80	2387570.21

(Có hồ sơ khu đất kèm theo)

2. Tổng mặt bằng xây dựng: 12.242 m²

Trên đây là nội dung chấp thuận vị trí, địa điểm và tổng mặt bằng xây dựng trường THCS thị trấn Tuần Giáo.

Nơi nhận:

- Như điều 3;
- Lưu VT.



TM. ỦY BAN NHÂN DÂN

CHỦ TỊCH


Nữ Văn Đức

TỔNG MẶT BẰNG XÂY DỰNG

CÔNG TRÌNH: TRƯỜNG TRUNG HỌC CƠ SỞ THỊ TRẤN TUẦN GIẢO - HUYỆN TUẦN GIẢO

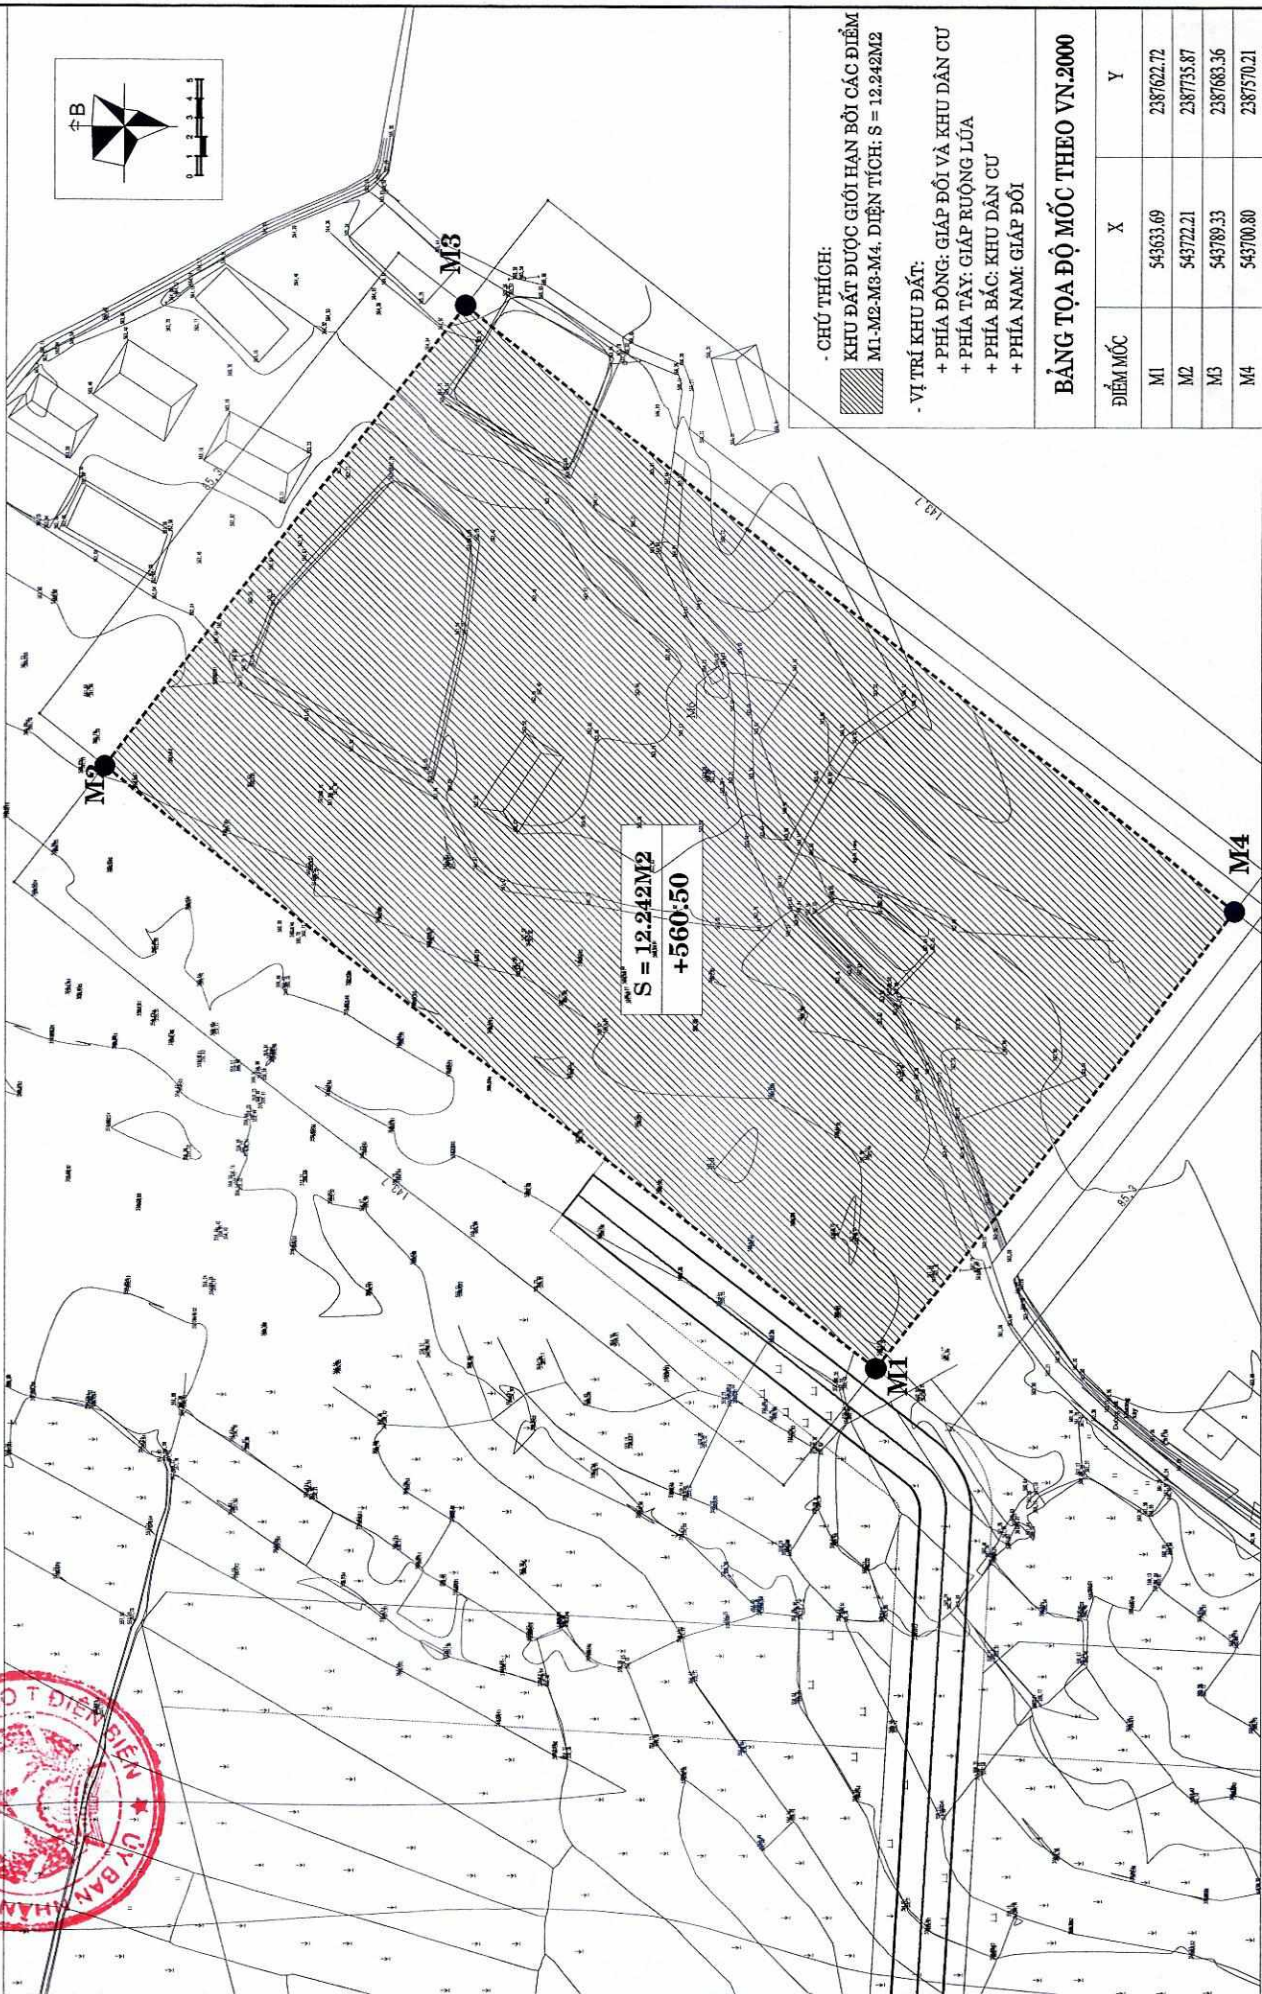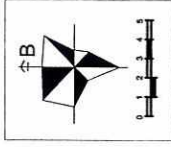

- CHỮ THÍCH:
KHU ĐẤT ĐƯỢC GIỚI HẠN BỞI CÁC ĐIỂM
M1-M2-M3-M4. DIỆN TÍCH: S = 12.242M²

- VỊ TRÍ KHU ĐẤT:

- + PHÍA ĐÔNG: GIÁP ĐỚI VÀ KHU DÂN CƯ
- + PHÍA TÂY: GIÁP RUỘNG LÚA
- + PHÍA BẮC: KHU DÂN CƯ
- + PHÍA NAM: GIÁP ĐỚI

BẢNG TỌA ĐỘ MỐC THEO VN.2000

ĐIỂM MỐC	X	Y
M1	543633.69	2387622.72
M2	543722.21	2387735.87
M3	543789.33	2387683.36
M4	543700.80	2387570.21

CÔNG TRÌNH: TRƯỜNG THCS THỊ TRẤN TUẦN GIẢO

HẠNG MỤC: TỔNG MẶT BẰNG

MẶT BẰNG KHU ĐẤT

KT - 01