


SƠ ĐỒ KHU ĐẤT XÂY DỰNG
TRỤ SỞ LÀM VIỆC CÔNG AN XÃ PÚ XI HUYỆN TUẦN GIÁC



0 5 10

1 đơn vị đo ứng với 5m ngoài thực địa

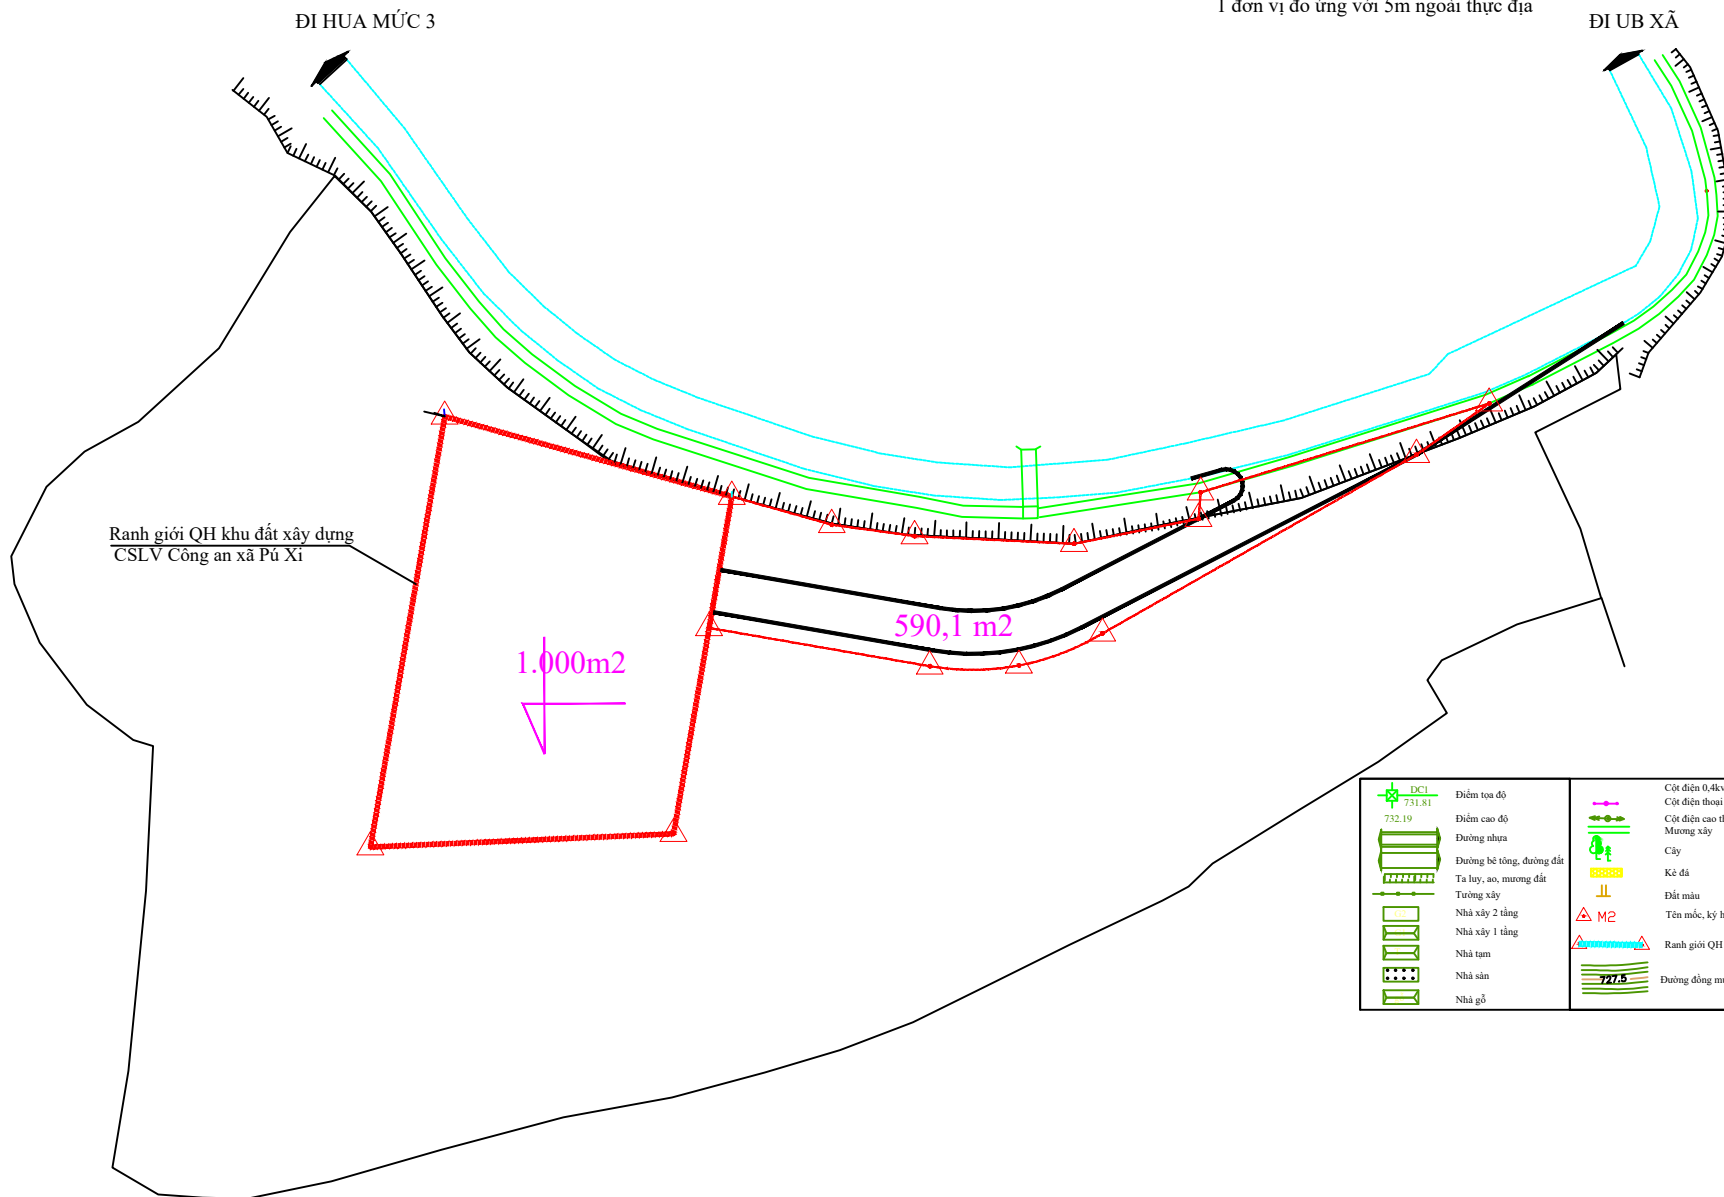

Ranh giới QH khu đất xây dựng
CSLV Công an xã Pú Xí

1.000m²

590,1 m²

	Điểm tọa độ		Cột điện 0,4kv
	Điểm cao độ		Cột điện cao thế 35kv
	Đường nhựa		Mương xây
	Đường bê tông, đường đất		Cây
	Ta luy, ao, mương đất		Kê đá
	Tường xây		Đất màu
	Nhà xây 2 tầng		Tên mốc, ký hiệu mốc QH
	Nhà xây 1 tầng		Ranh giới QH thửa đất
	Nhà tạm		Đường đồng mức 0,5m
	Nhà sàn		
	Nhà gỗ		