

CHỦ ĐẦU TƯ:
UBND HUYỆN TUẦN GIÁC
BAN QUẢN LÝ DỰ ÁN CÁC CÔNG TRÌNH HUYỆN TUẦN GIÁC

BÁO CÁO ĐỀ XUẤT CHỦ TRƯỞNG


DỰ ÁN:
HẠ TẦNG KHU ĐẤT PHÒNG VĂN HÓA
+ BÃI CHIẾU PHIM + THIẾT BỊ SÁCH

CHỦ ĐẦU TƯ:
UBND HUYỆN TUẦN GIÁC
BAN QUẢN LÝ DỰ ÁN CÁC CÔNG TRÌNH HUYỆN TUẦN GIÁC

PHẦN KIẾN TRÚC




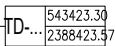
BÁO CÁO ĐỀ XUẤT CHỦ TRƯỞNG CÔNG TRÌNH: HẠ TẦNG KHU ĐẤT PHÒNG VĂN HÓA + BÃI CHIẾU PHIM + THIẾT BỊ SÁCH	HẠNG MỤC KIẾN TRÚC	TÊN BẢN VẼ PHỐI CẢNH	KÝ HIỆU PC-01
---	-------------------------------------	---------------------------------------	-------------------------

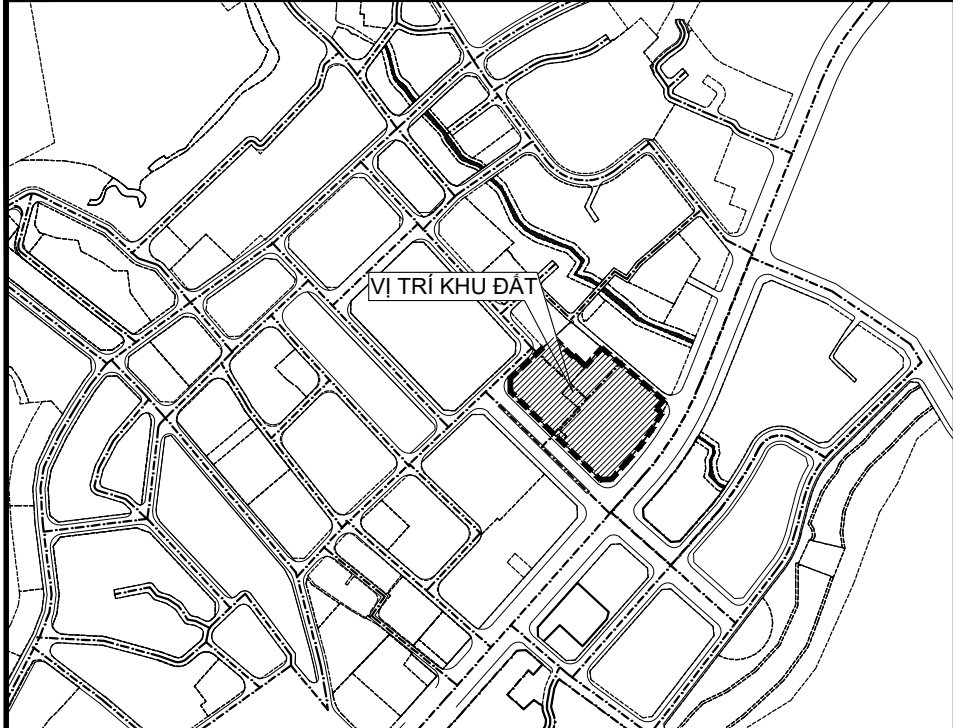


MẶT BẰNG VỊ TRÍ KHU ĐẤT NGHIÊN CỨU XÂY DỰNG

GHI CHÚ:

RANH GIỚI KHU ĐẤT:
ĐƯỢC XÁC ĐỊNH BỞI CÁC ĐIỂM 1, 2,...ĐẾN ĐIỂM 13 CÓ DIỆN TÍCH KHOẢNG: 4770m2
TRONG ĐÓ:
- LỐI VÀO CHÍNH HƯỚNG ĐÔNG NAM
- HƯỚNG TÂY BẮC GIÁP CÔNG VIÊN CÂY XANH, NHÀ VĂN HOÁ HUYỆN TUẦN GIÁO
- HƯỚNG ĐÔNG BẮC GIÁP ĐƯỜNG GIAO THÔNG NGÕ KHOẢNG 2,5M
- HƯỚNG ĐÔNG NAM QUỐC LỘ 6
- HƯỚNG TÂY NAM GIÁP ĐƯỜNG TRỤC CHÍNH LÊN UBND HUYỆN TUẦN GIÁO

  CÁC ĐIỂM MỐC ĐỊNH VỊ RANH GIỚI KHU ĐẤT

MẶT BẰNG HIỆN TRẠNG TỔNG THỂ
TỶ LỆ 1/500

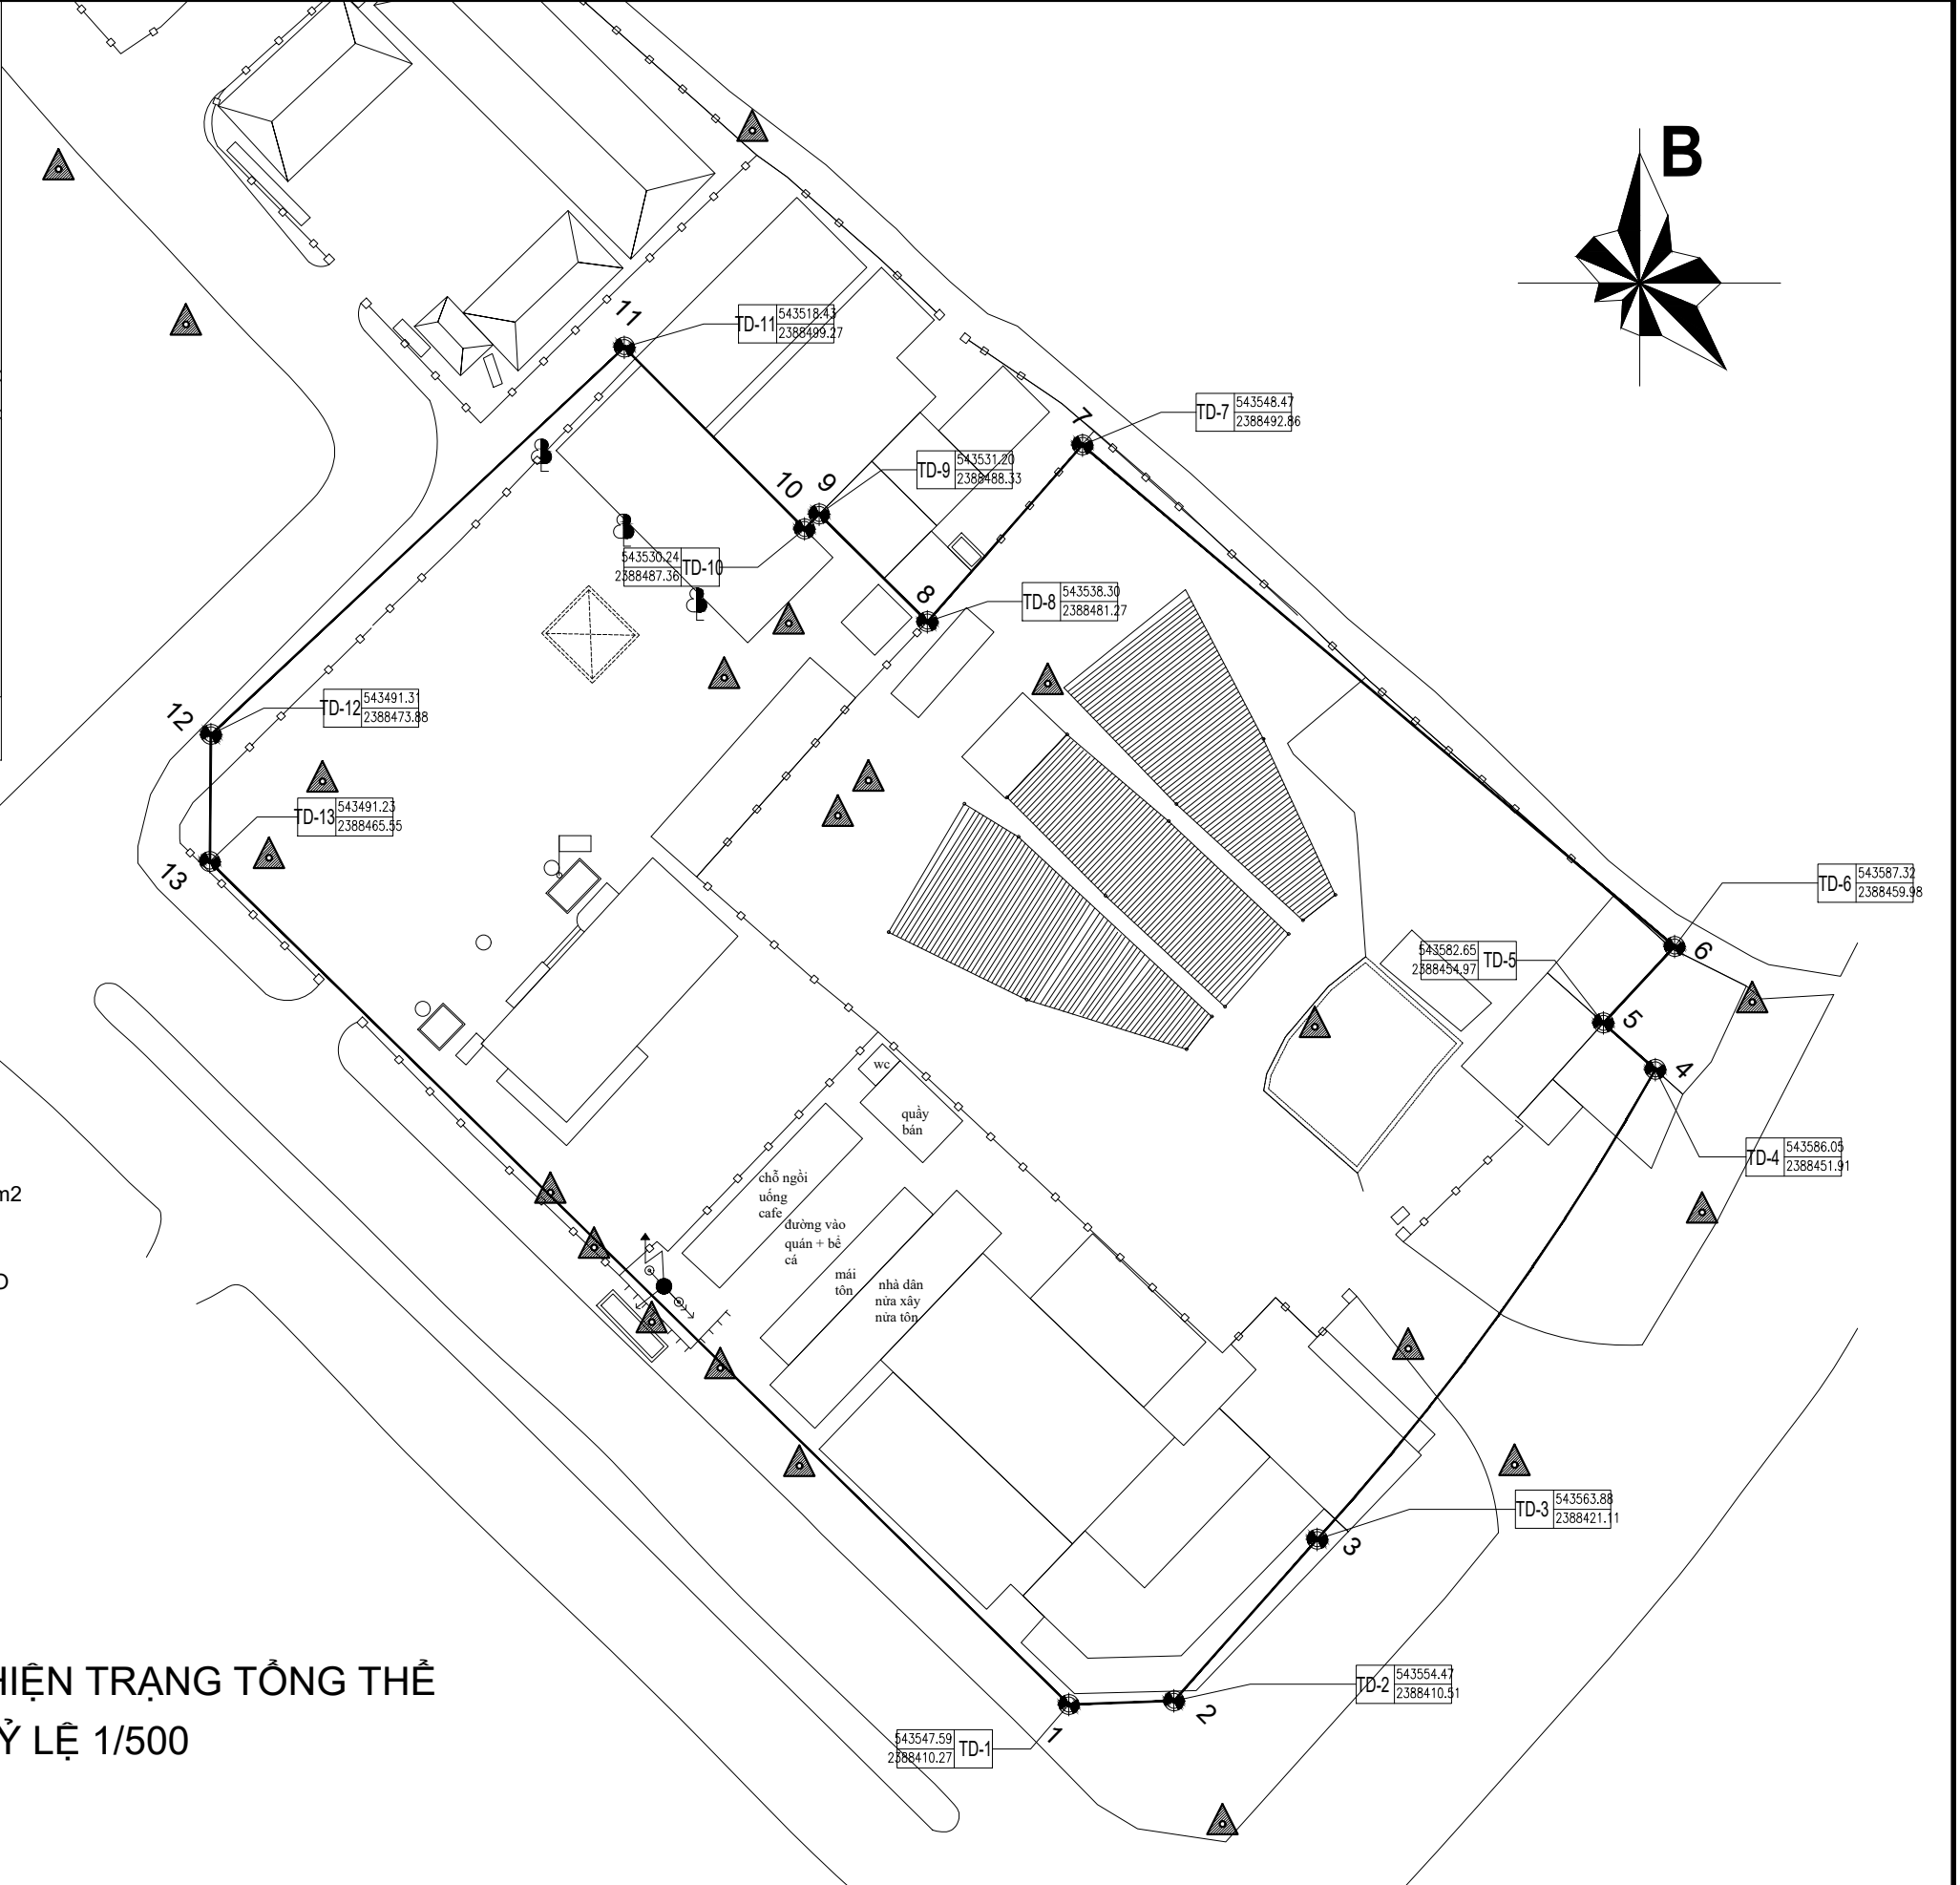

BÁO CÁO ĐỀ XUẤT CHỦ TRƯỞNG

CÔNG TRÌNH: HẠ TẦNG KHU ĐẤT PHÒNG VĂN HÓA + BÃI CHIẾU PHIM + THIẾT BỊ SÁCH

HẠNG MỤC
KIẾN TRÚC

TÊN BẢN VẼ
MẶT BẰNG HIỆN TRẠNG
KHU ĐẤT XÂY DỰNG

KÝ HIỆU
KT-02

GHI CHÚ:

KÝ HIỆU	GHI CHÚ	SỐ LƯỢNG
01	VÍA HÈ THEO QUY HOẠCH	
02	SÂN QUẢNG TRƯỜNG LÁT ĐÁ TỰ NHIÊN THEO THIẾT KẾ	2000 m2
03	TƯỢNG ĐÀI + PHUN NƯỚC	01 CÁI
04	BẠC NGÒI ĐÁ GRANIT TỰ NHIÊN	
05	BẠC LÊN XƯƠNG ĐÁ TỰ NHIÊN 300X1200X30	
06	SÂN ĐƯỜNG ĐÁ TỰ NHIÊN BẢM NHÁM 300X600X30	790 m2
07	ĐƯỜNG ĐẠO ĐÁ RỜI KÍCH THƯỚC TỰ NHIÊN DÀY 30	390 m2
08	BỜN HOA BỤI CÁC LOẠI (BÓ BỜN HOA)	800(mét dài)
09	CHÒI NGHỈ	01 CÁI
10	KHU VUI CHƠI TRẺ EM	01 KHU
11	KHU TẬP THỂ DỤC, THỂ THAO NGOÀI TRỜI	10 BỘ
12	TRẠM BIẾN ÁP DI CHUYỂN TỪ VỊ TRÍ CŨ ĐẾN	01 TRẠM

GHI CHÚ CỐT:

CỐT HOÀN THIỆN SÂN CẢNH QUAN, VÍA HÈ +0.000

CỐT TUYỆT ĐỐI QUỐC GIA 565.60


GHI CHÚ ĐỊNH VỊ:

DV-1 543420.90 2388464.46 VỊ TRÍ MỐC ĐỊNH VỊ LƯỚI Ô VUÔNG 5MX5M


M-1 543420.90 2388462.11 VỊ TRÍ MỐC ĐỊNH VỊ CÁC ĐIỂM XÂY DỰNG

VỊ TRÍ BỂ TƯỚI NGẦM

XEM CHI TIẾT BỂ TƯỚI BỘ MÔN NƯỚC VÀ KẾT CẤU

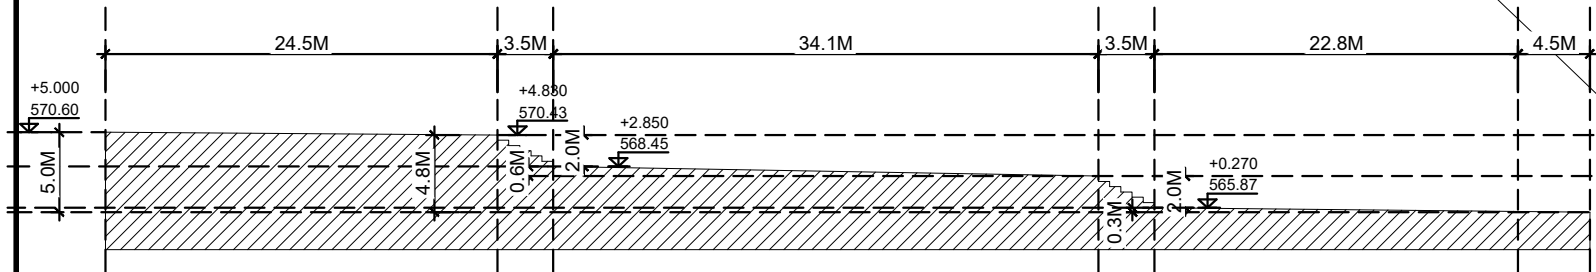

MẶT CẮT ĐỊNH HƯỚNG CỐT CAO ĐỘ HOÀN THIỆN

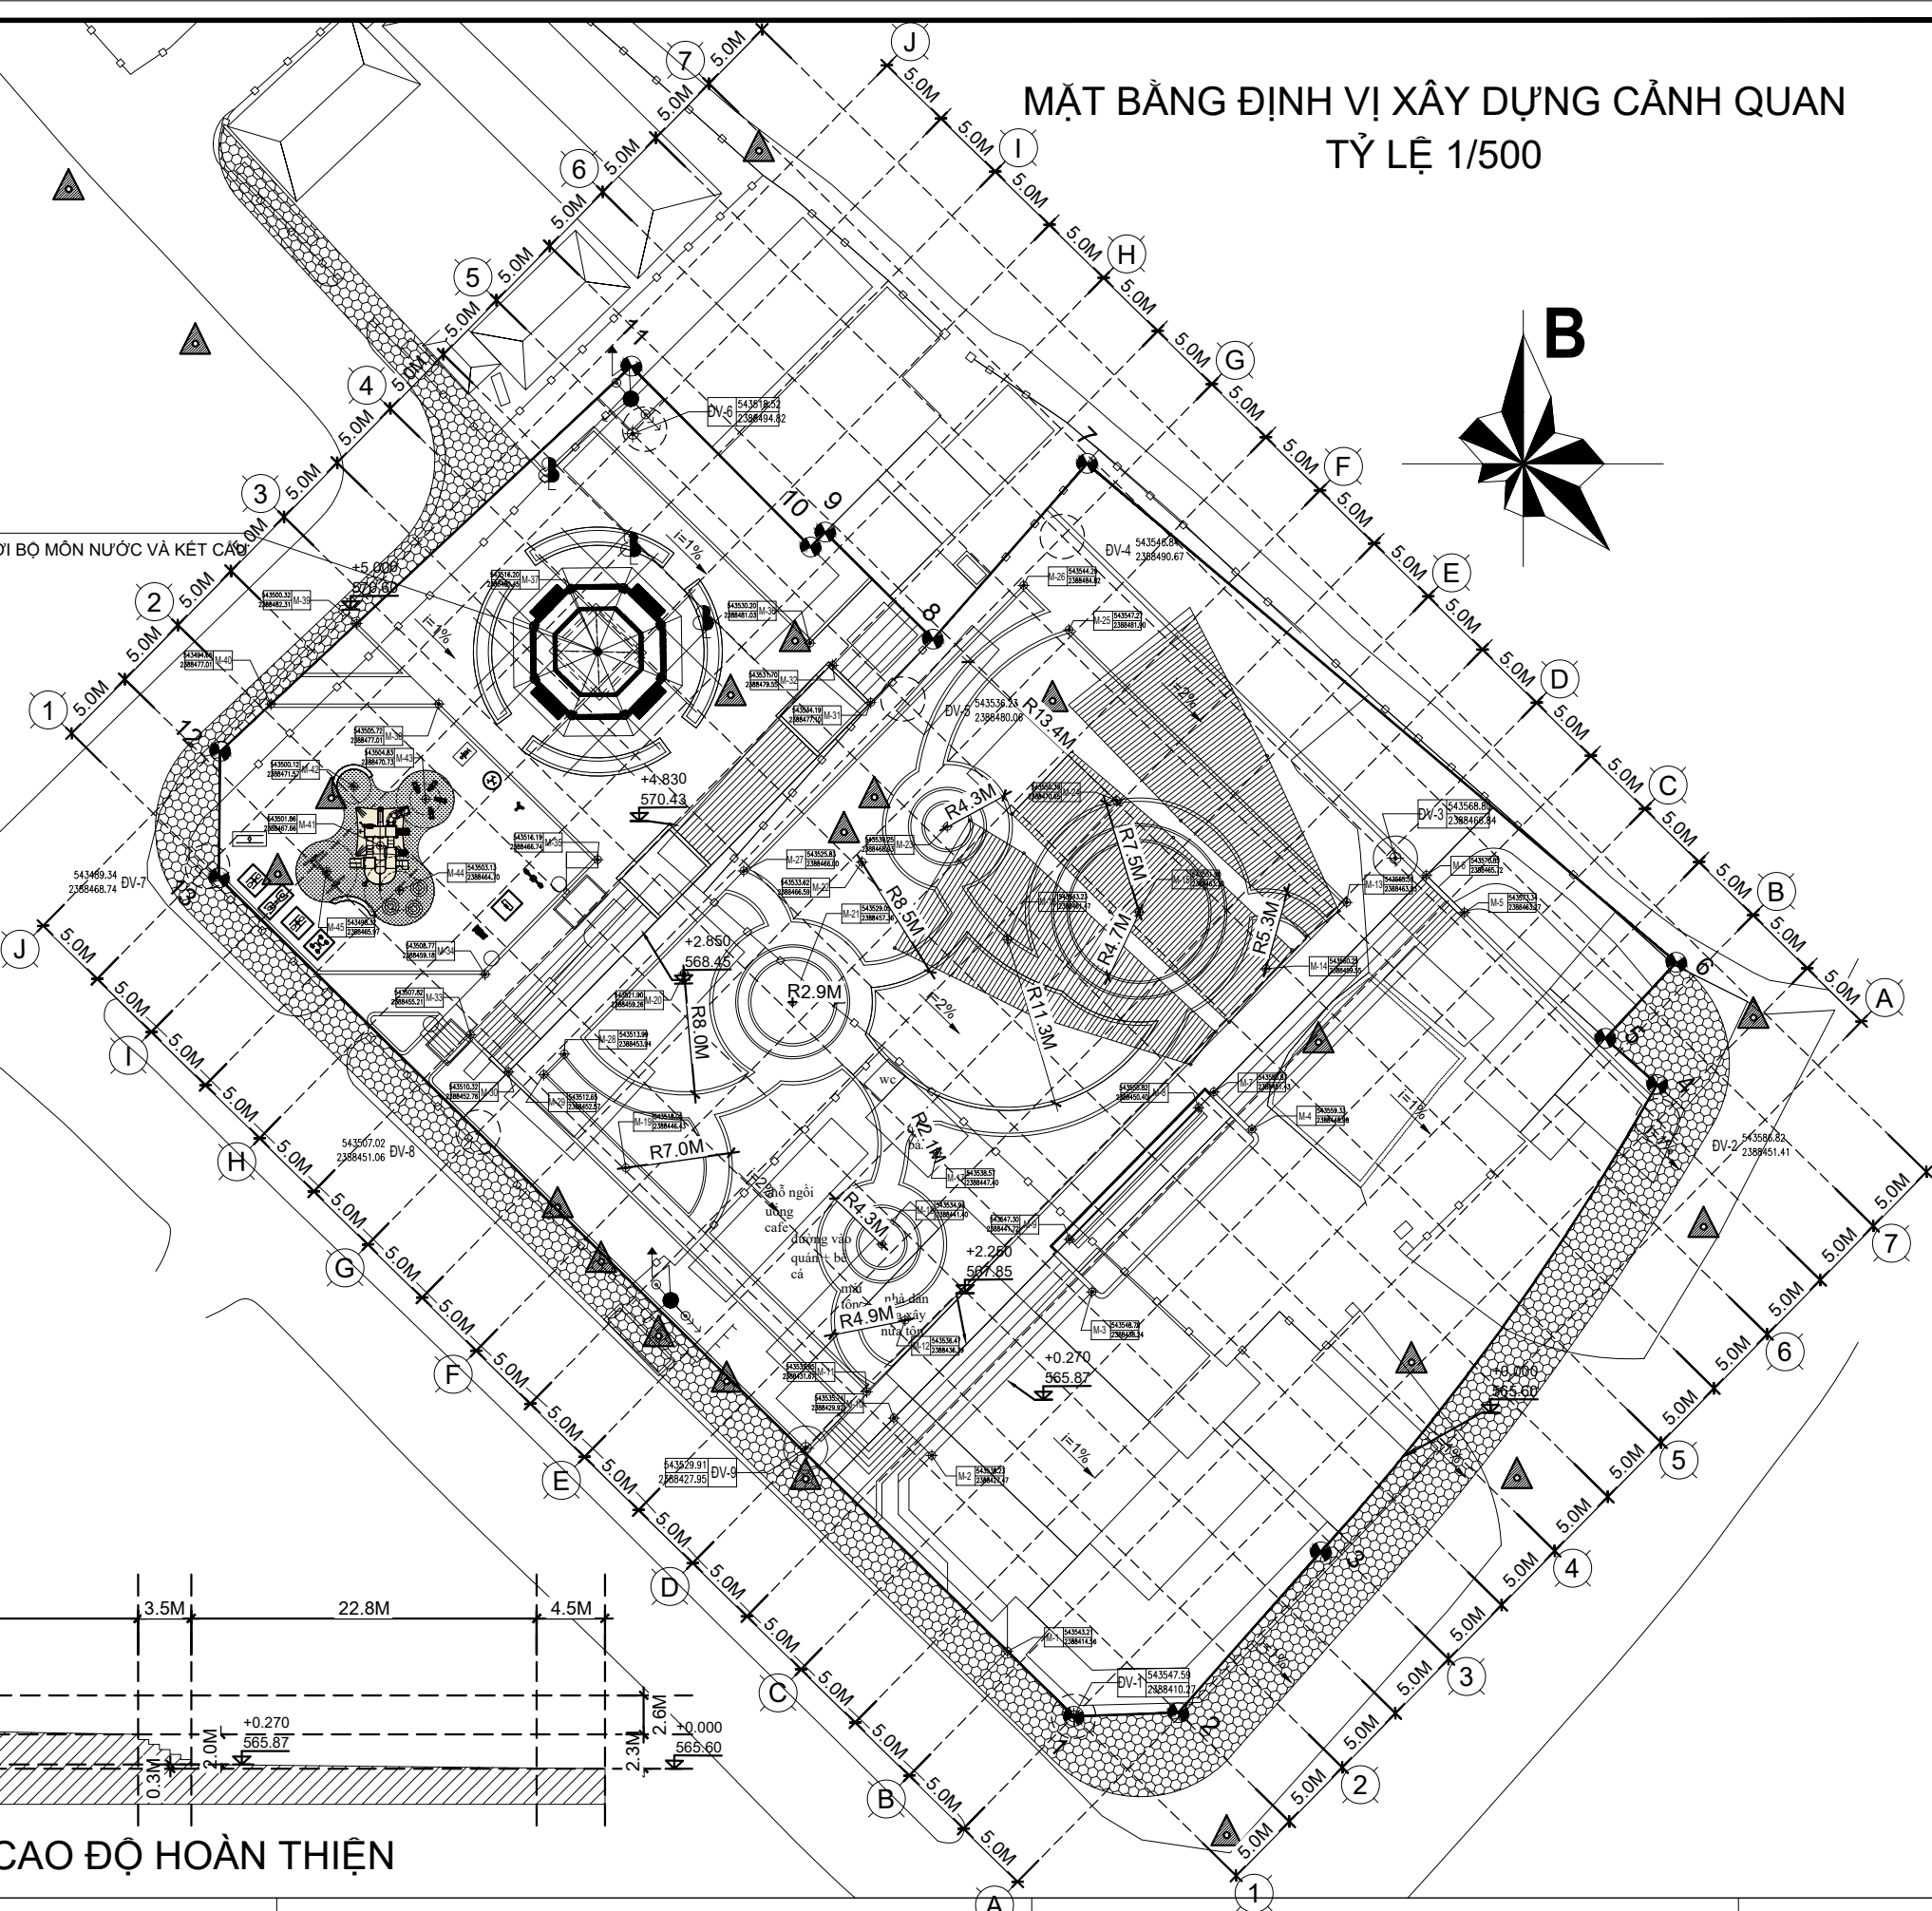

BÁO CÁO ĐỀ XUẤT CHỦ TRƯỞNG

CÔNG TRÌNH: HẠ TẦNG KHU ĐẤT PHÒNG VĂN HÓA + BÃI CHIẾU PHIM + THIẾT BỊ SÁCH

HẠNG MỤC
KIẾN TRÚC

TÊN BẢN VẼ
MẶT BẰNG ĐỊNH VỊ
XÂY DỰNG CẢNH QUAN

KÝ HIỆU
KT-02

BẢNG THÔNG KÊ THIẾT BỊ & TRANG TRÍ NGOÀI TRỜI

THẺ HIỆN	GHI CHÚ	SỐ LƯỢNG
	Ghế ngồi cảnh quan, khung bằng gang đúc, mặt gỗ cấm xe tốt chịu được thời tiết. Hãng SX Đức Mỹ Nghệ hoặc tương đương	22 (CÁI)
	Thùng rác công cộng hình chữ nhật bỏ rác 2 bên Thép sơn tĩnh điện đen bọc gỗ màu tự nhiên KT 940x400x1000 Vị trí: phân tán dọc đường dạo, sân chơi, quảng trường	08 (CÁI)
	Các thiết bị tập thể dục vui chơi trẻ em ngoài trời. Vật liệu chịu được thời tiết, thân thiện với trẻ em Nhiều màu sắc	01 (KHU)
	Đèn vỉa hè cao 3,5m, công suất LED 50W, 3500k, Cao 3.6m	13 (CÁI)
	Cột đèn cao 8.0m, công suất LED 155W, 3500k	4 (CÁI)
	Đèn đường dạo dạng nấm D=145, H=800, công suất LED 9.4V Vị trí: dọc đường dạo	30 (CÁI)
	Đèn pha chiếu cây chôn đất công suất LED 8W Vị trí: ven gốc cây dọc tuyến đi bộ lớn , dọc quảng trường	13 (CÁI)
	Đèn pha chiếu sáng đài phun nước dạng nổi Công suất LED 25W Vị trí: đài phun nước và tượng nghệ thuật	02 (CÁI)
	Đầu phun nước fireworks 3 layer Mẫu: CNXFL27 hoặc tương đương Vị trí: bể cảnh, đài phun nước	03(CÁI)
	TRỒNG CỎ LÁ TRE	1800(m2)
	HOÀN THIỆN VÍA HÈ THEO QUY HOẠCH	
	CÂY TAI TƯỢNG (ĐK TÁN 70CM CAO 80CM)	30(CÂY)
	CÂY NGŨ SẮC (ĐK TÁN 50CM CAO 50CM)	50(CÂY)
	CÂY TRANG NGUYÊN (ĐK TÁN 50CM CAO 50CM)	80(CÂY)
	HOA HỒNG (ĐK TÁN 1M CAO 70CM)	30(CÂY)
	CÂY TÙNG THÁP (BÁN KÍNH TÁN 1M CAO 2M) TRỒNG KHOẢNG CÁCH 2M MỘT CÂY	35(CÂY)
	CÂY BÓNG MÁT (DỰ KIẾN TRỒNG CÂY BÀNG ĐÀI LOAN HOẶC SAO ĐEN, HOA BAN, CÂY SẤU, MUỜNG HOÀNG YẾN)	10(CÂY)
	CÂY CHUỐI RỄ QUẠT (CAO 1M)	04(CÂY)
	CÂY MẪU ĐƠN TA (ĐK TÁN TỪ 0,5 ĐẾN 1M)	70(CÂY)
	CÂY ĐỎ QUYẾN (ĐK TÁN TỪ 0,3 ĐẾN 1M)	100(CÂY)
	KHÓM CỎ CẢNH (ĐK TÁN TỪ 0,5 ĐẾN 1M)	10(CÂY)
	CÂY NGẪU CÁT TỈA THEO THIẾT KẾ(TÁN 30CMM CAO 50CM)	100(M DÀI)
	CÂY MÔ KẾT , TÍ TỎ CẢNH, DÂM BỤT THÁI CÂY LÀI TÂY.... HOẶC LOẠI TƯƠNG ĐƯƠNG	50(M DÀI)
	CÂY DƯƠNG XÍ KẾT HỢP CÂY MÔ KẾT HOA ĐỎ, VÀNG	100(CÂY)
	CÂY HOA GIẤY CÁC MÀU XEN KẾ	20(CÂY)
	CÂY CHUỐI NGỌC TRỒNG THEO BỐ BÓN HOA	


Các thiết bị tập thể dục ngoài trời.
Vật liệu thép sơn tĩnh điện chịu được thời tiết
Màu xám, trắng & xanh lá cây
Hàng cung cấp winam hoặc tương đương

KÝ HIỆU	TÊN THIẾT BỊ	ĐƠN VỊ	SỐ LƯỢNG
1	DỤNG CỤ XOAY EO 3 CHỖ	Bộ	1
2	DỤNG CỤ TAY VAI ĐÔI	Bộ	1
3	DỤNG CỤ LUNG EO	Bộ	1
4	DỤNG CỤ ĐẨY TAY	Bộ	1
5	DỤNG CỤ XÀ KÉP	Bộ	1
6	DỤNG CỤ XÀ ĐƠN 3 HƯỚNG	Bộ	1
7	DỤNG CỤ TẬP TOÀN THÂN	Bộ	1
8	DỤNG CỤ ĐÁP CHÂN	Bộ	1
9	DỤNG CỤ ĐI BỘ TRÊN KHÔNG	Bộ	1
10	DỤNG CỤ ĐI BỘ LẮC TAY	Bộ	1

GHI CHÚ:

KÝ HIỆU	GHI CHÚ	SỐ LƯỢNG
01	VÍA HÈ THEO QUY HOẠCH	
02	SÂN QUẢNG TRƯỜNG LÁT ĐÁ TỰ NHIÊN THEO THIẾT KẾ	2000 m2
03	TƯỢNG ĐÀI + PHUN NƯỚC	01 CÁI
04	BẠC NGŨI ĐÁ GRANIT TỰ NHIÊN	
05	BẠC LÊN XƯƠNG ĐÁ TỰ NHIÊN 300X1200X30	
06	SÂN ĐƯỜNG ĐÁ TỰ NHIÊN BẦM NHÁM 300X600X30	790 m2
07	ĐƯỜNG DẠO ĐÁ RỜI KÍCH THƯỚC TỰ NHIÊN DÂY 30	390 m2
08	BÓN HOA BỤI CÁC LOẠI (BÓ BÓN HOA)	800(mét dài)
09	CHÒI NGHỈ	01 CÁI
10	KHU VUI CHƠI TRẺ EM	01 KHU
11	KHU TẬP THỂ DỤC, THỂ THAO NGOÀI TRỜI	10 BỘ
12	TRẠM BIẾN ÁP DI CHUYỂN TỪ VỊ TRÍ CỤ ĐẾN	01 TRẠM

- KHI XÂY DỰNG XEM KỸ BẢN VẼ ĐỊNH VỊ BẢNG HỆ TỌA ĐỘ VN2000
- HỆ THỐNG ĐIỆN CHIẾU SÁNG, CẤP THOÁT NƯỚC, SAN NỀN XEM CHI TIẾT BẢN VẼ BỘ MÔN LIÊN QUAN

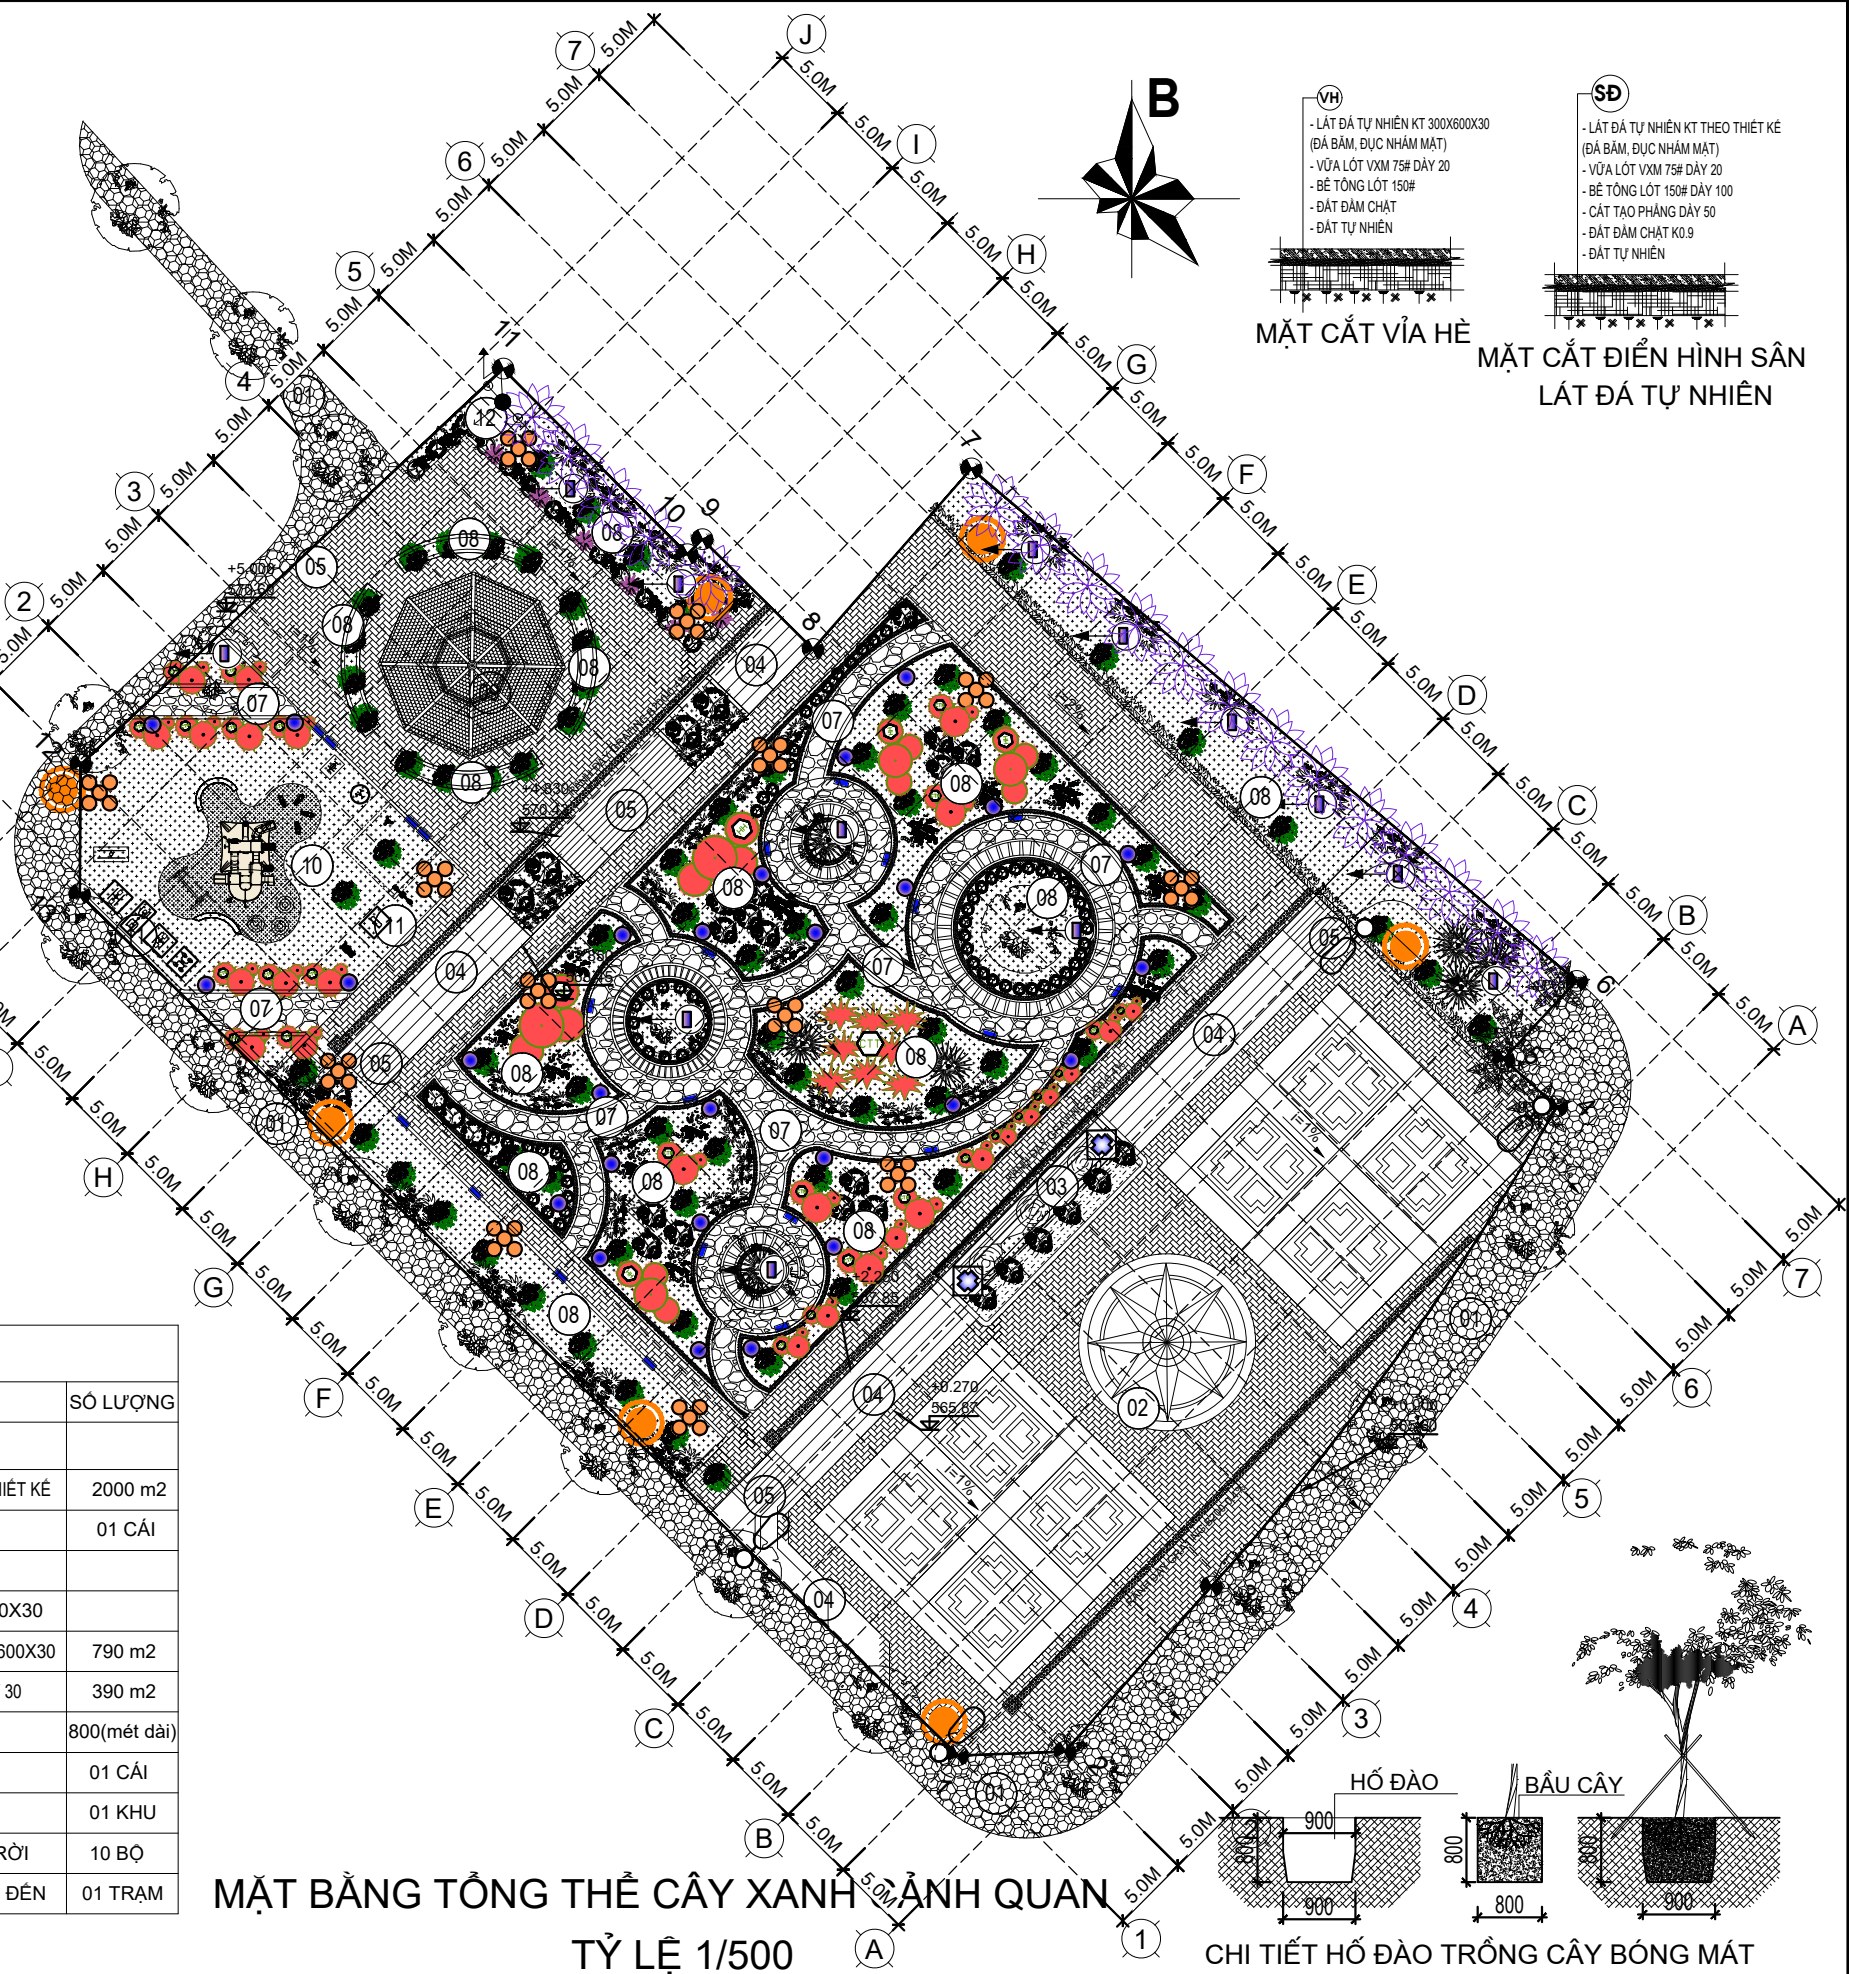

MẶT BẰNG TỔNG THỂ CÂY XANH CẢNH QUAN

TỶ LỆ 1/500

CHI TIẾT HỒ ĐÀO TRỒNG CÂY BÓNG MÁT

BÁO CÁO ĐỀ XUẤT CHỦ TRƯỞNG


CÔNG TRÌNH: HẠ TẦNG KHU ĐẤT PHÒNG VĂN HÓA + BÃI CHIẾU PHIM + THIẾT BỊ SÁCH

HẠNG MỤC
KIẾN TRÚC

TÊN BẢN VẼ
MẶT BẰNG TỔNG THỂ
CÂY XANH CẢNH QUAN

KÝ HIỆU
KT-03

GHI CHÚ:		
KÝ HIỆU	GHI CHÚ	SỐ LƯỢNG
01	VÍA HÈ THEO QUY HOẠCH	
02	SÂN QUẢNG TRƯỜNG LÁT ĐÁ TỰ NHIÊN THEO THIẾT KẾ	2000 m2
03	TƯỜNG ĐÀI + PHUN NƯỚC	01 CÁI
04	BẠC NGÔI ĐÁ GRANIT TỰ NHIÊN	
05	BẠC LÊN XUỐNG ĐÁ TỰ NHIÊN 300X1200X30	
06	SÂN ĐƯỜNG ĐÁ TỰ NHIÊN BẢM NHĂM 300X600X30	790 m2
07	ĐƯỜNG ĐẠO ĐÁ RỜI KÍCH THƯỚC TỰ NHIÊN DÀY 30	390 m2
08	BỜN HOA BỤI CÁC LOẠI (BỎ BỜN HOA)	800(mét dài)
09	CHÔI NGHỈ	01 CÁI
10	KHU VUI CHƠI TRẺ EM	01 KHU
11	KHU TẬP THỂ DỤC, THỂ THAO NGOÀI TRỜI	10 BỘ
12	TRẠM BIẾN ÁP DI CHUYỂN TỪ VỊ TRÍ CŨ ĐẾN	01 TRẠM

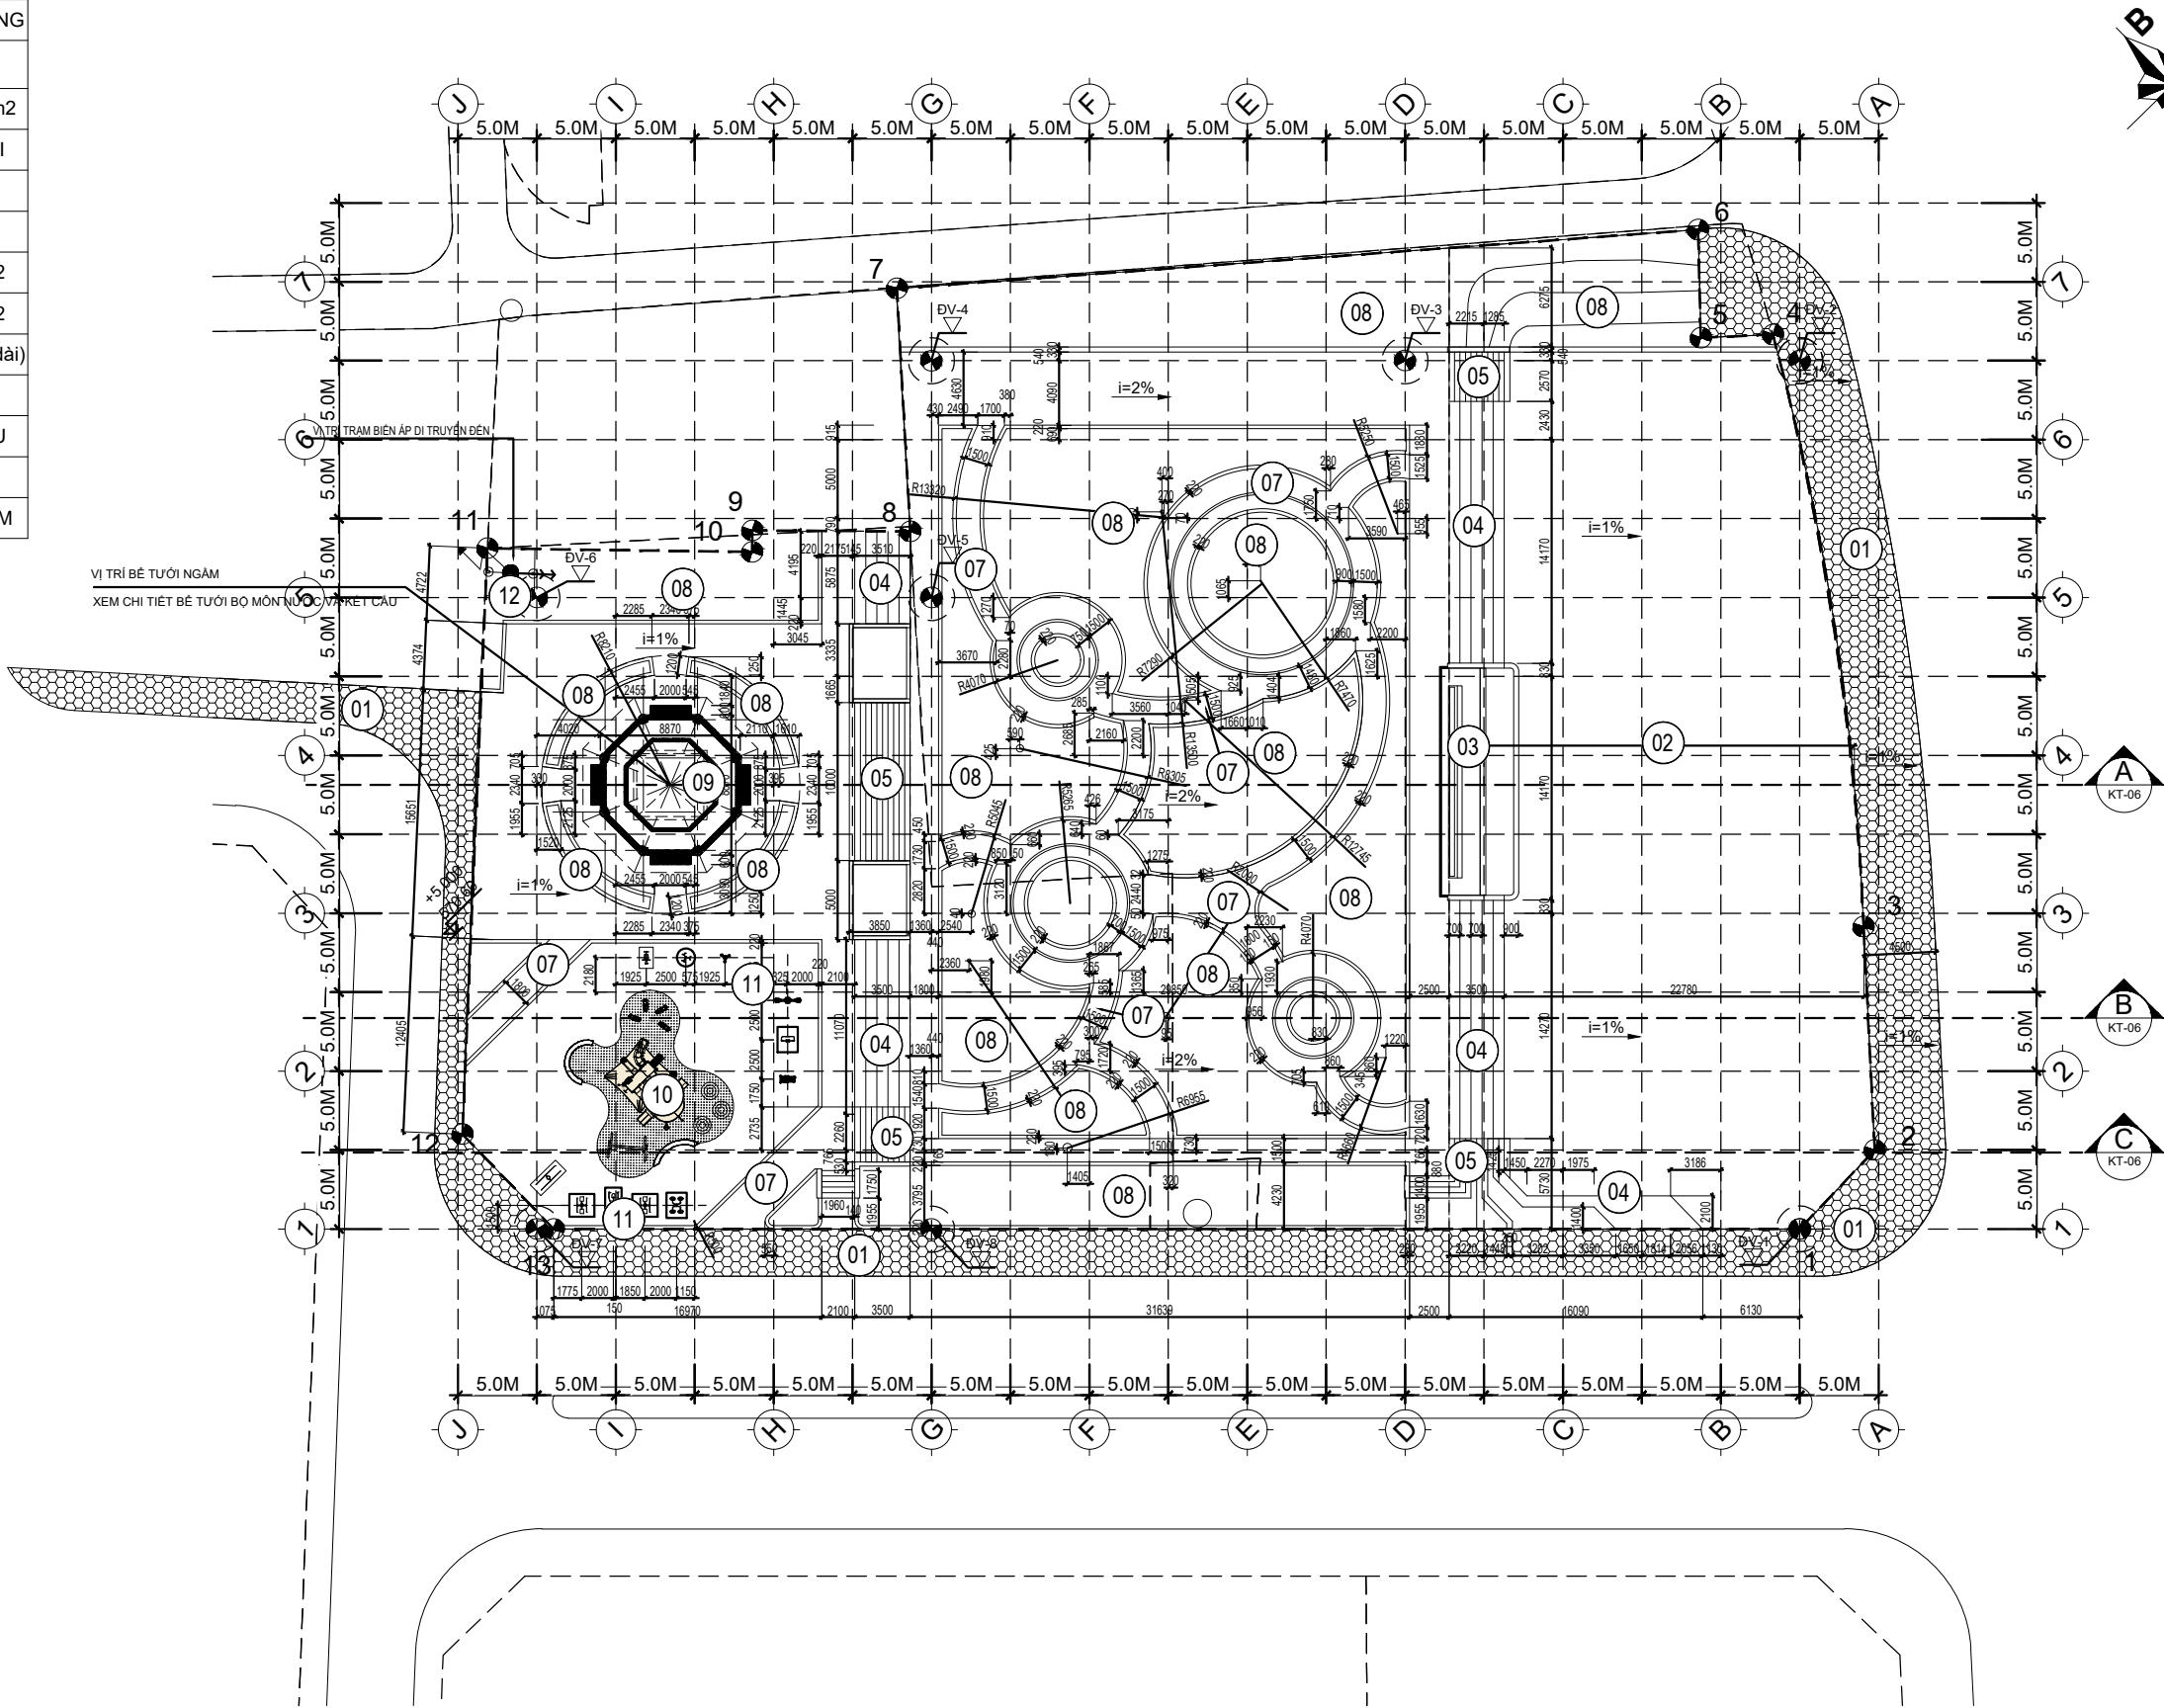

MẶT BẰNG XÂY DỰNG TỔNG THỂ BÓ BỜN HOA

BÁO CÁO ĐỀ XUẤT CHỦ TRƯỞNG


CÔNG TRÌNH: HẠ TẦNG KHU ĐẤT PHÒNG VĂN HÓA + BÃI CHIẾU PHIM + THIẾT BỊ SÁCH

HẠNG MỤC
KIẾN TRÚC

TÊN BẢN VẼ
MẶT BẰNG XÂY DỰNG
TỔNG THỂ BÓ BỜN HOA

KÝ HIỆU
KT-04

GHI CHÚ:		
KÝ HIỆU	GHI CHÚ	SỐ LƯỢNG
01	VÍA HÈ THEO QUY HOẠCH	
02	SÂN QUẢNG TRƯỜNG LÁT ĐÁ TỰ NHIÊN THEO THIẾT KẾ	2000 m2
03	TƯỢNG ĐÀI + PHUN NƯỚC	01 CÁI
04	BẠC NGÔI ĐÁ GRANIT TỰ NHIÊN	
05	BẠC LÊN XUỐNG ĐÁ TỰ NHIÊN 300X1200X30	
06	SÂN ĐƯỜNG ĐÁ TỰ NHIÊN BẢM NHĂM 300X600X30	790 m2
07	ĐƯỜNG ĐẠO ĐÁ RỜI KÍCH THƯỚC TỰ NHIÊN DÀY 30	390 m2
08	BỜN HOA BỤI CÁC LOẠI (BỎ BỜN HOA)	800(mét dài)
09	CHÔI NGHỈ	01 CÁI
10	KHU VUI CHƠI TRẺ EM	01 KHU
11	KHU TẬP THỂ DỤC, THỂ THAO NGOÀI TRỜI	10 BỘ
12	TRẠM BIẾN ÁP DI CHUYỂN TỪ VỊ TRÍ CŨ ĐẾN	01 TRẠM

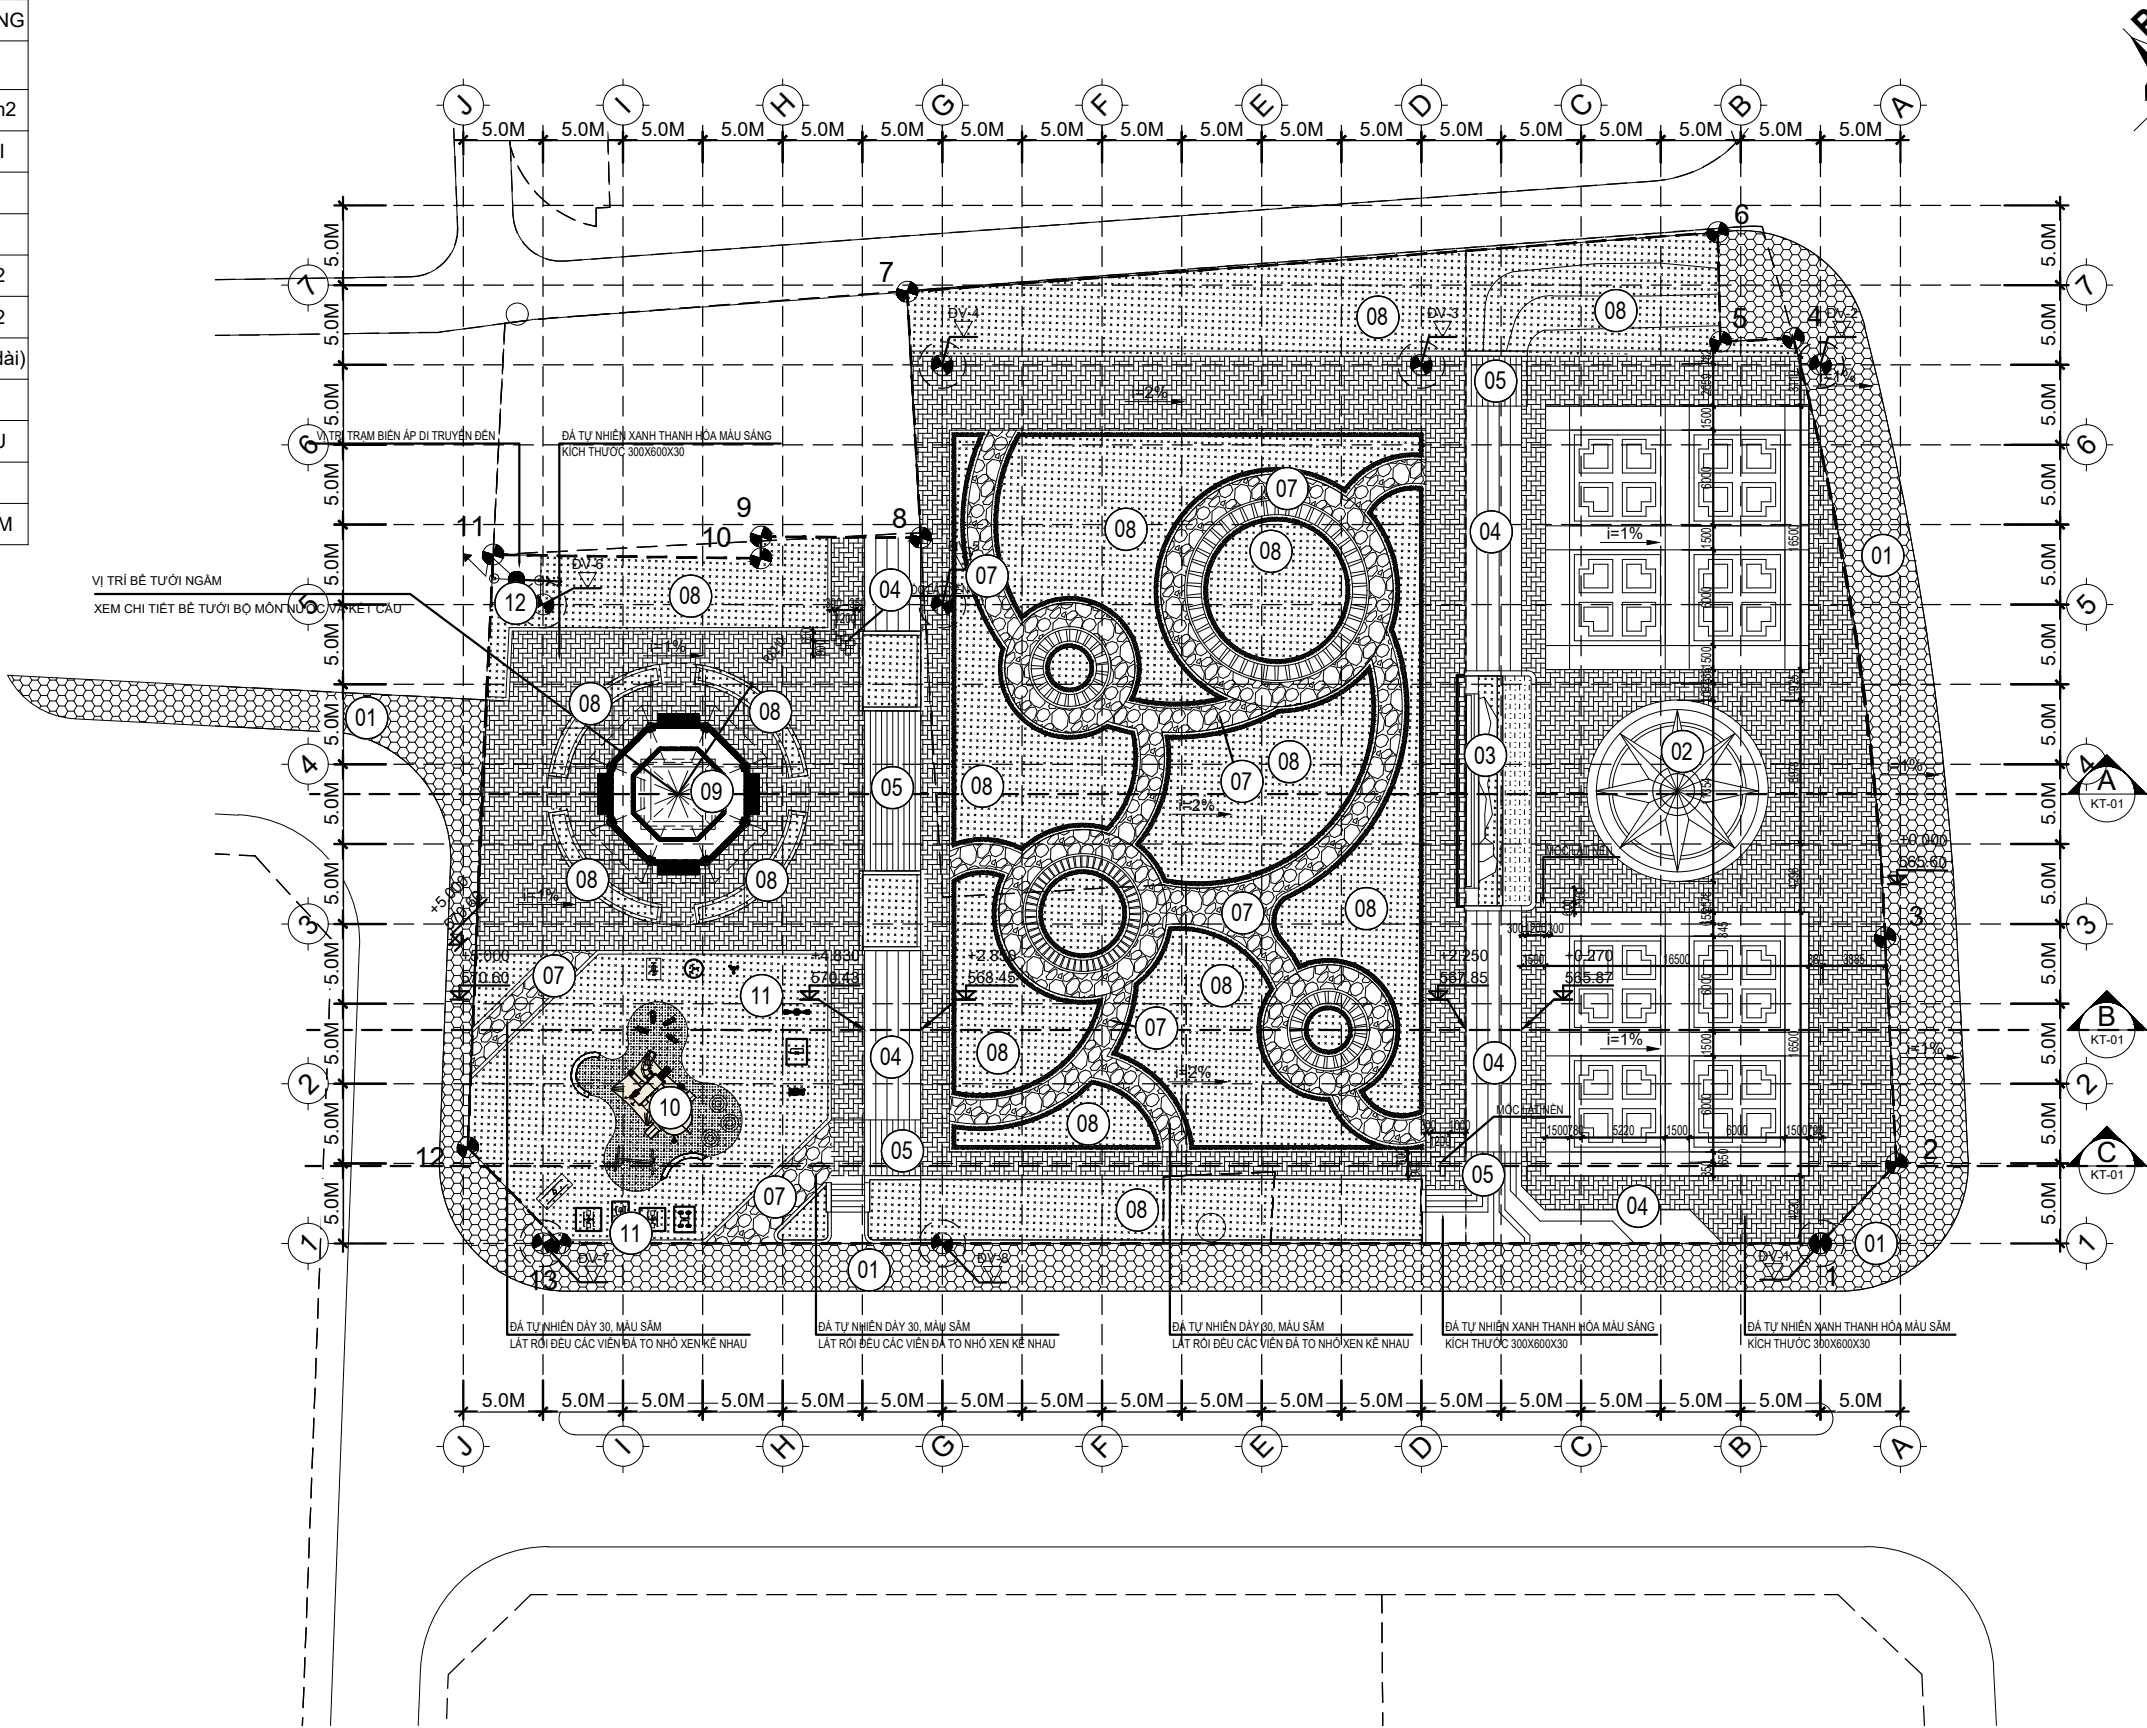

MẶT BẰNG XÂY DỰNG TỔNG THỂ LÁT SÂN, ĐƯỜNG


BÁO CÁO ĐỀ XUẤT CHỦ TRƯỞNG

CÔNG TRÌNH: HẠ TẦNG KHU ĐẤT PHÒNG VĂN HÓA + BÃI CHIẾU PHIM + THIẾT BỊ SÁCH

HẠNG MỤC
KIẾN TRÚC

TÊN BẢN VẼ
MẶT BẰNG TỔNG THỂ
LÁT SÂN ĐƯỜNG

KÝ HIỆU
KT-05

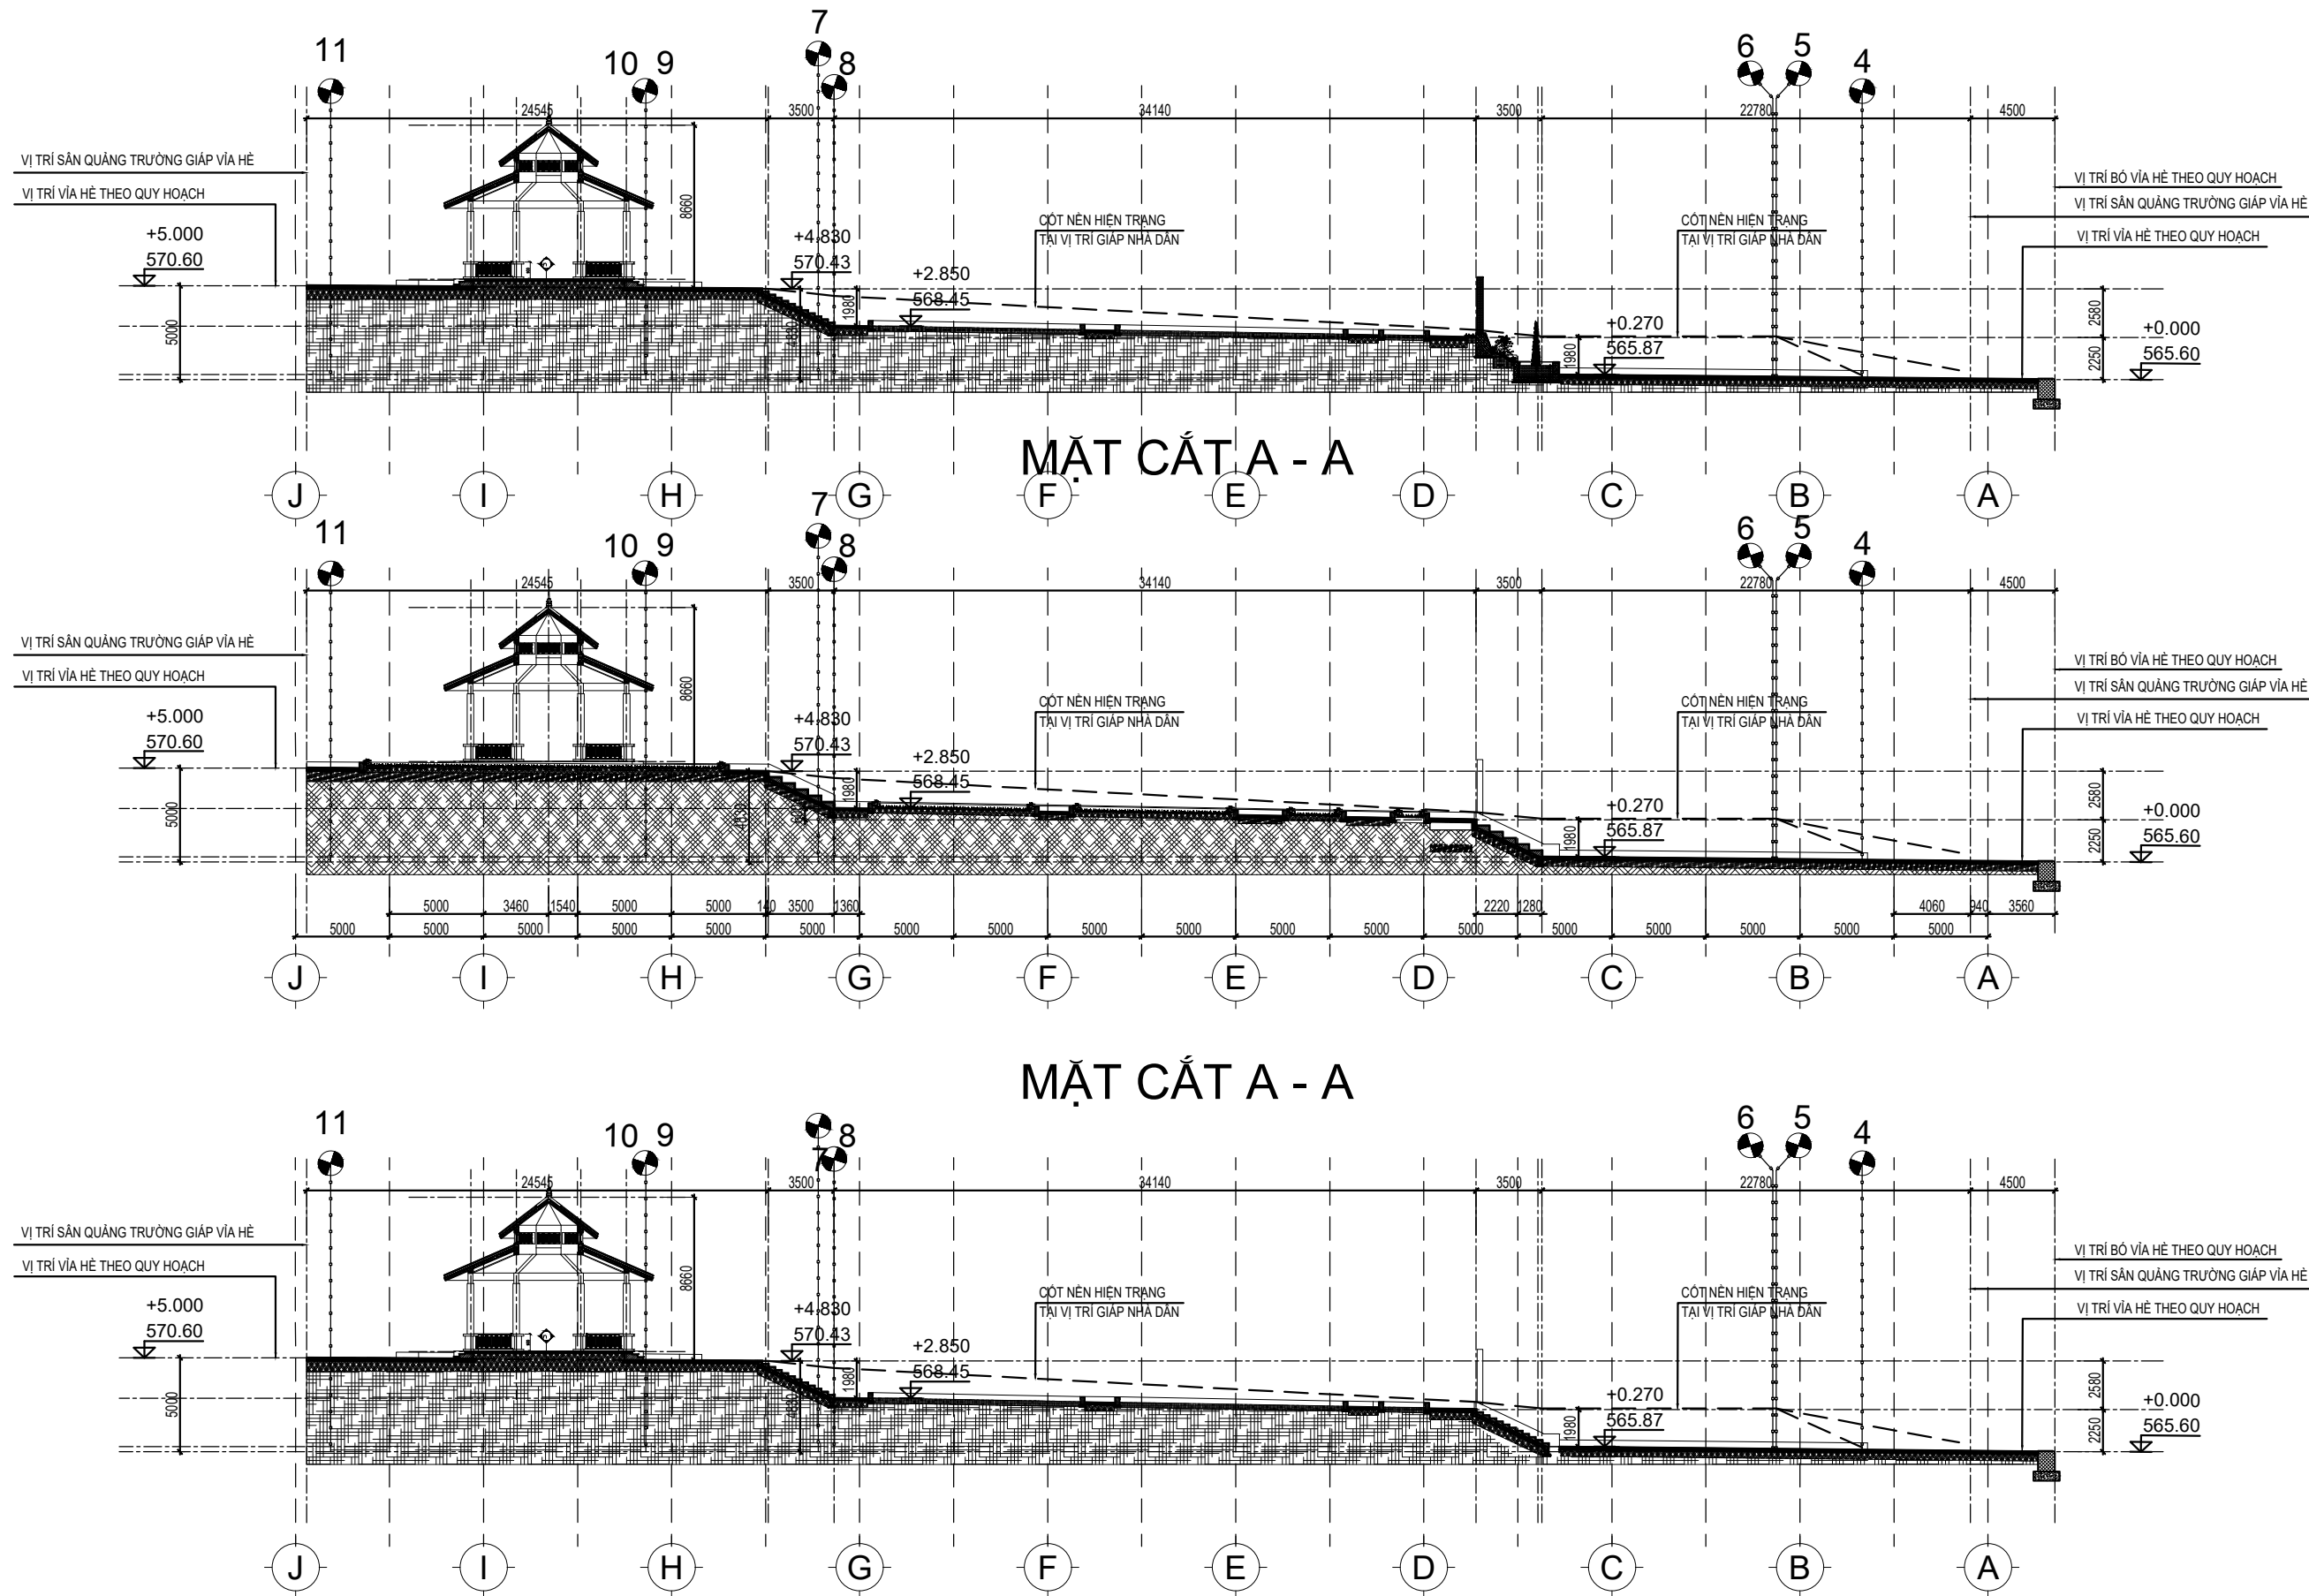

BÁO CÁO ĐỀ XUẤT CHỦ TRƯỞNG

CÔNG TRÌNH: HẠ TẦNG KHU ĐẤT PHÒNG VĂN HÓA + BÃI CHIẾU PHIM + THIẾT BỊ SÁCH

**HẠNG MỤC
KIẾN TRÚC**

**TÊN BẢN VẼ
MẶT BẰNG XÂY DỰNG
TỔNG THỂ BÓ BỜN HOA**


**KÝ HIỆU
KT-06**




DỤNG CỤ XOAY EO



DỤNG CỤ TẬP TAY VAI ĐÔI

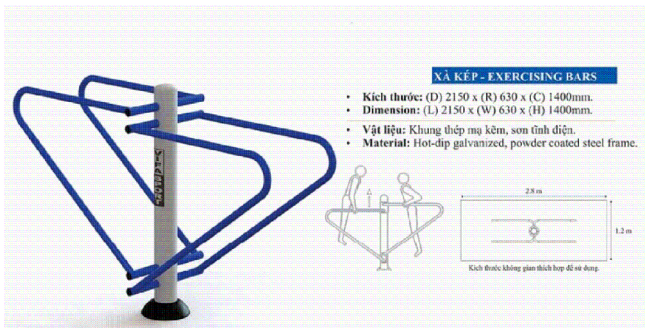

DỤNG CỤ XÀ KÉP

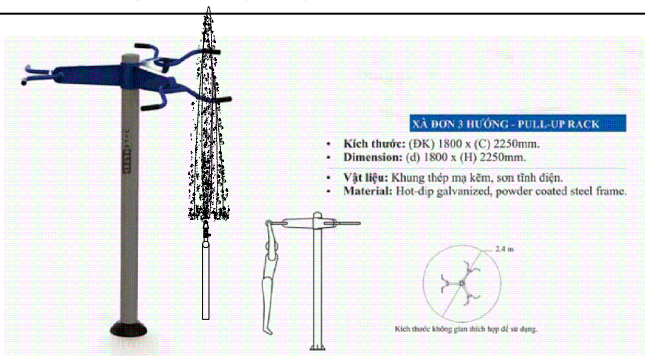

DỤNG CỤ XÀ ĐƠN 3 HƯỚNG



DỤNG CỤ TẬP TOÀN THÂN



DỤNG CỤ TẬP ĐẠP CHÂN



DỤNG CỤ ĐI BỘ TRÊN KHÔNG



DỤNG CỤ ĐI BỘ LẮC TAY

BÁO CÁO ĐỀ XUẤT CHỦ TRƯỞNG

CÔNG TRÌNH: HẠ TẦNG KHU ĐẤT PHÒNG VĂN HÓA + BÃI CHIẾU PHIM + THIẾT BỊ SÁCH

HẠNG MỤC
KIẾN TRÚC

TÊN BẢN VẼ
CHI TIẾT THIẾT BỊ
THỂ DỤC THỂ THAO

KÝ HIỆU
KT-01




DỤNG CỤ KÉO TAY ÉP NGỰC


TOÀN BỘ THIẾT BỊ VUI CHƠI, THỂ THAO ĐƯỢC LÀM BẰNG THÉP,
SƠN TĨNH ĐIỆN, KÍCH THƯỚC, CẤU TẠO ĐỊNH HÌNH THEO
NHÀ SẢN XUẤT

DANH MỤC THIẾT BỊ


KÝ HIỆU	TÊN THIẾT BỊ	ĐƠN VỊ	SỐ LƯỢNG	KÝ HIỆU	TÊN THIẾT BỊ	ĐƠN VỊ	SỐ LƯỢNG
1	DỤNG CỤ XOAY EO 3 CHỖ	BỘ	1	6	DỤNG CỤ XÀ ĐƠN 3 HƯỚNG	BỘ	1
2	DỤNG CỤ TAY VAI ĐÔI	BỘ	1	7	DỤNG CỤ TẬP TOÀN THÂN	BỘ	1
3	DỤNG CỤ LUNG EO	BỘ	1	8	DỤNG CỤ ĐẠP CHÂN	BỘ	1
4	DỤNG CỤ ĐẨY TAY	BỘ	1	9	DỤNG CỤ ĐI BỘ TRÊN KHÔNG	BỘ	1
5	DỤNG CỤ XÀ KÉP	BỘ	1	10	DỤNG CỤ ĐI BỘ LẮC TAY	BỘ	1

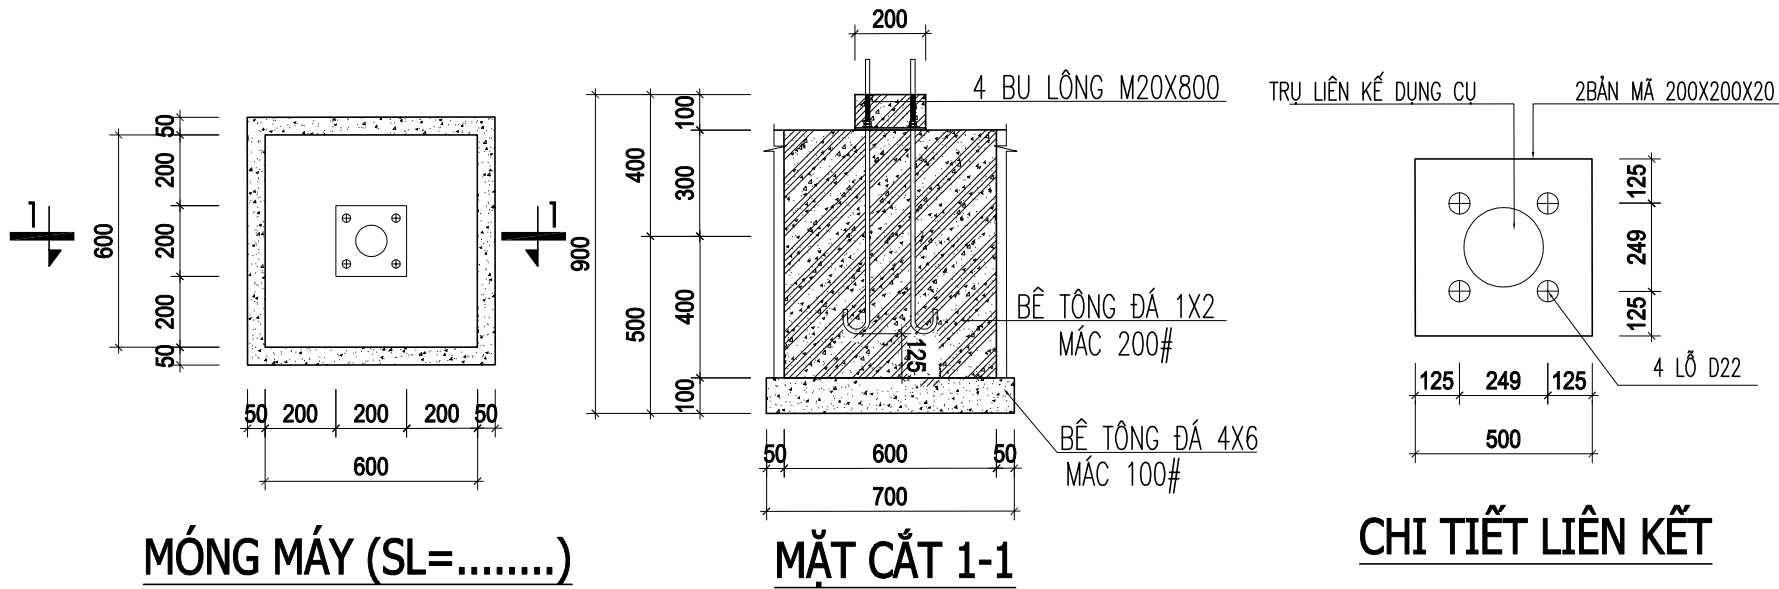


BÁO CÁO ĐỀ XUẤT CHỦ TRƯỞNG CÔNG TRÌNH: HẠ TẦNG KHU ĐẤT PHÒNG VĂN HÓA + BÃI CHIẾU PHIM + THIẾT BỊ SÁCH	HẠNG MỤC KIẾN TRÚC	TÊN BẢN VẼ CHI TIẾT THIẾT BỊ THỂ DỤC THỂ THAO	KÝ HIỆU KT-02
---	-----------------------	---	------------------

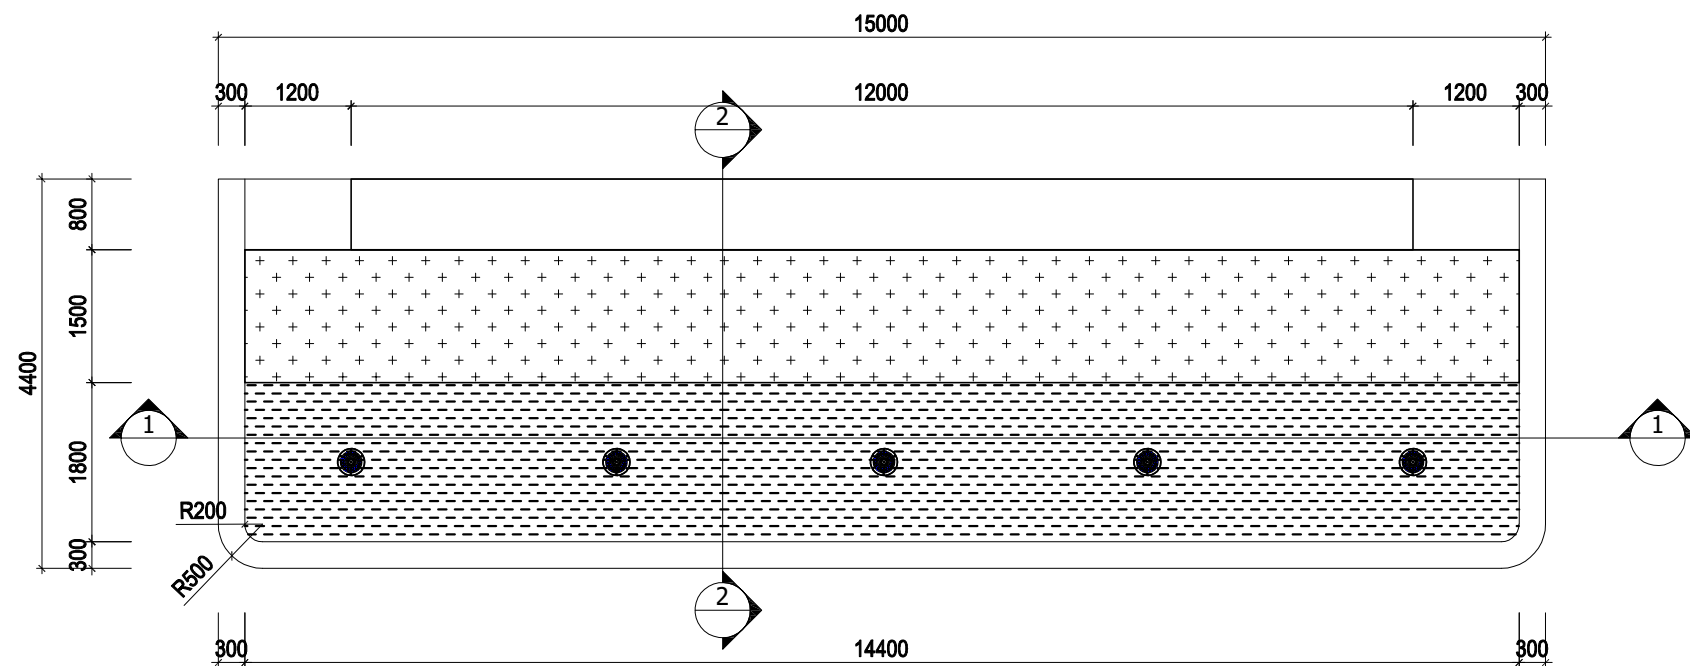

MẶT BẰNG ĐÀI PHUN NƯỚC

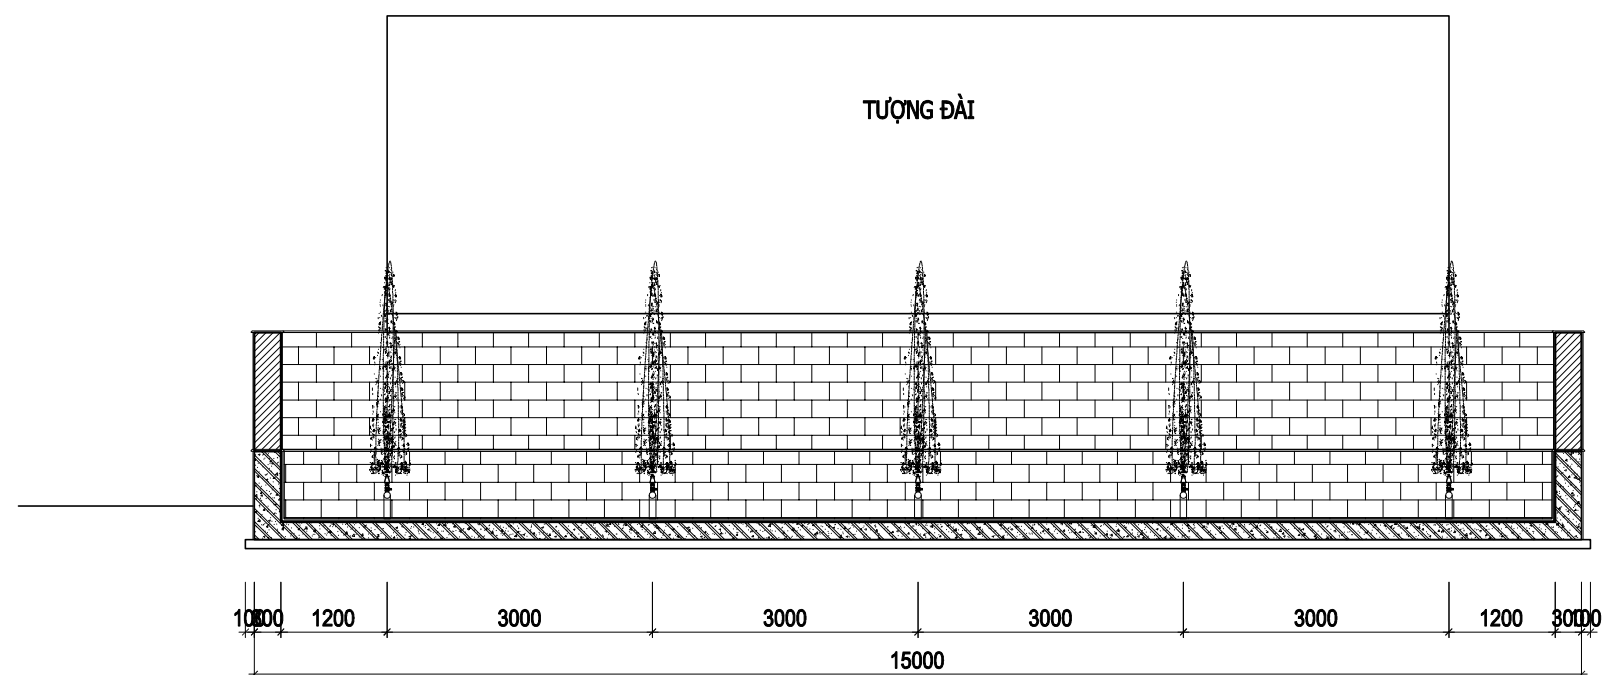

MẶT BẰNG CẮT 1-1

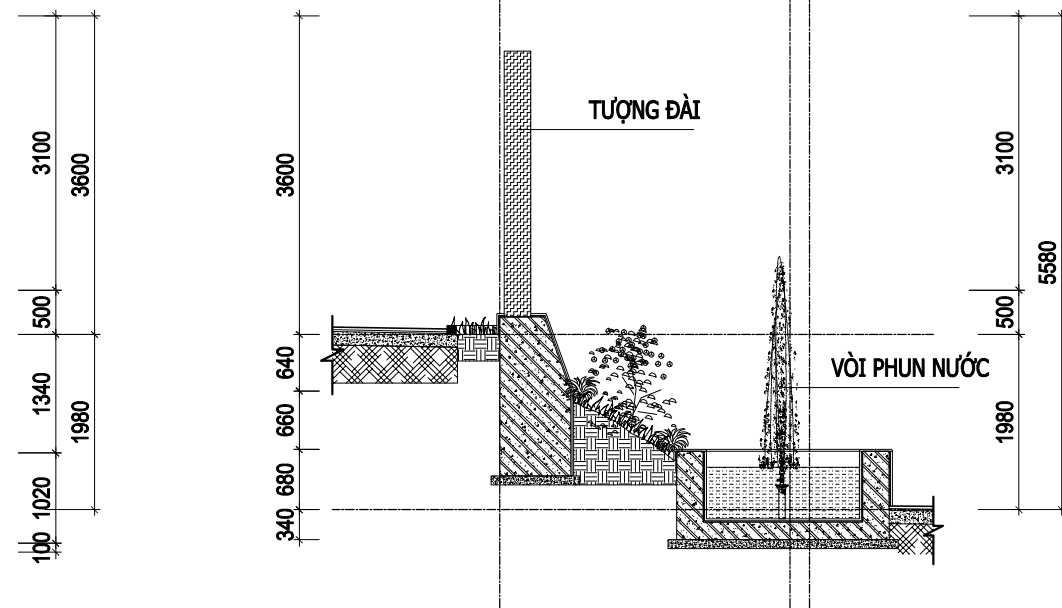

MẶT BẰNG CẮT 2-2


BÁO CÁO ĐỀ XUẤT CHỦ TRƯỞNG

CÔNG TRÌNH: HẠ TẦNG KHU ĐẤT PHÒNG VĂN HÓA + BÃI CHIẾU PHIM + THIẾT BỊ SÁCH



**HẠNG MỤC
KIẾN TRÚC**

**TÊN BẢN VẼ
TƯỢNG ĐÀI
+ ĐÀI PHUN NƯỚC**

**KÝ HIỆU
KT-01**

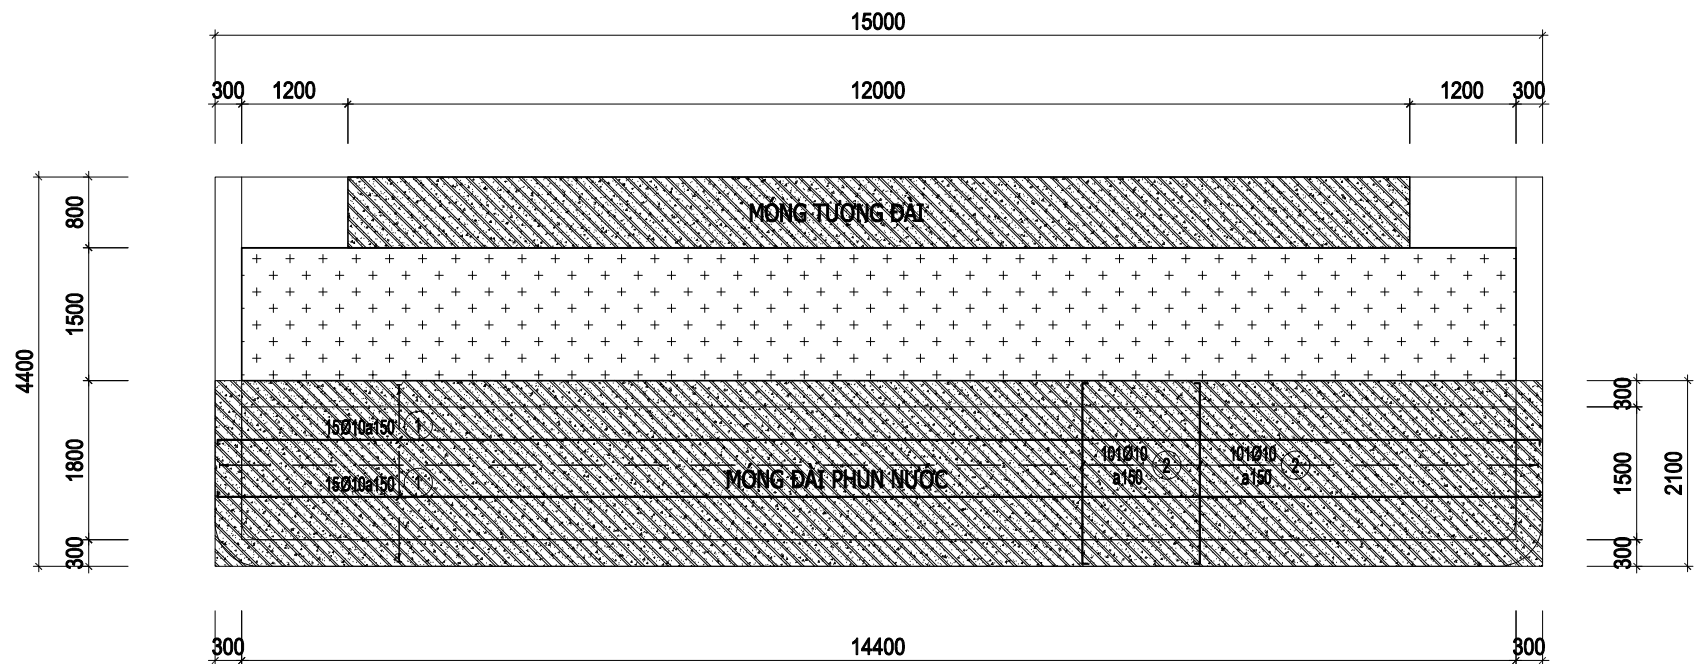

MẶT BẰNG ĐÀI PHUN NƯỚC

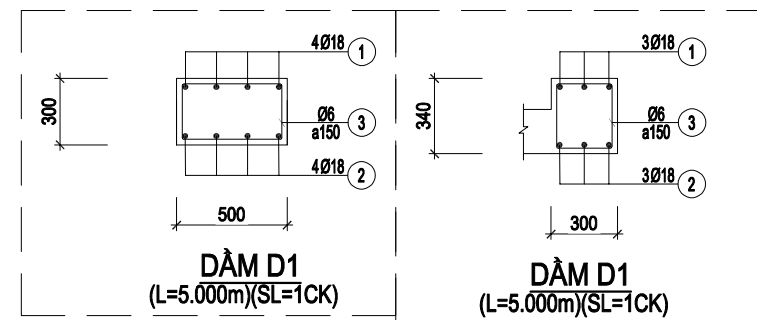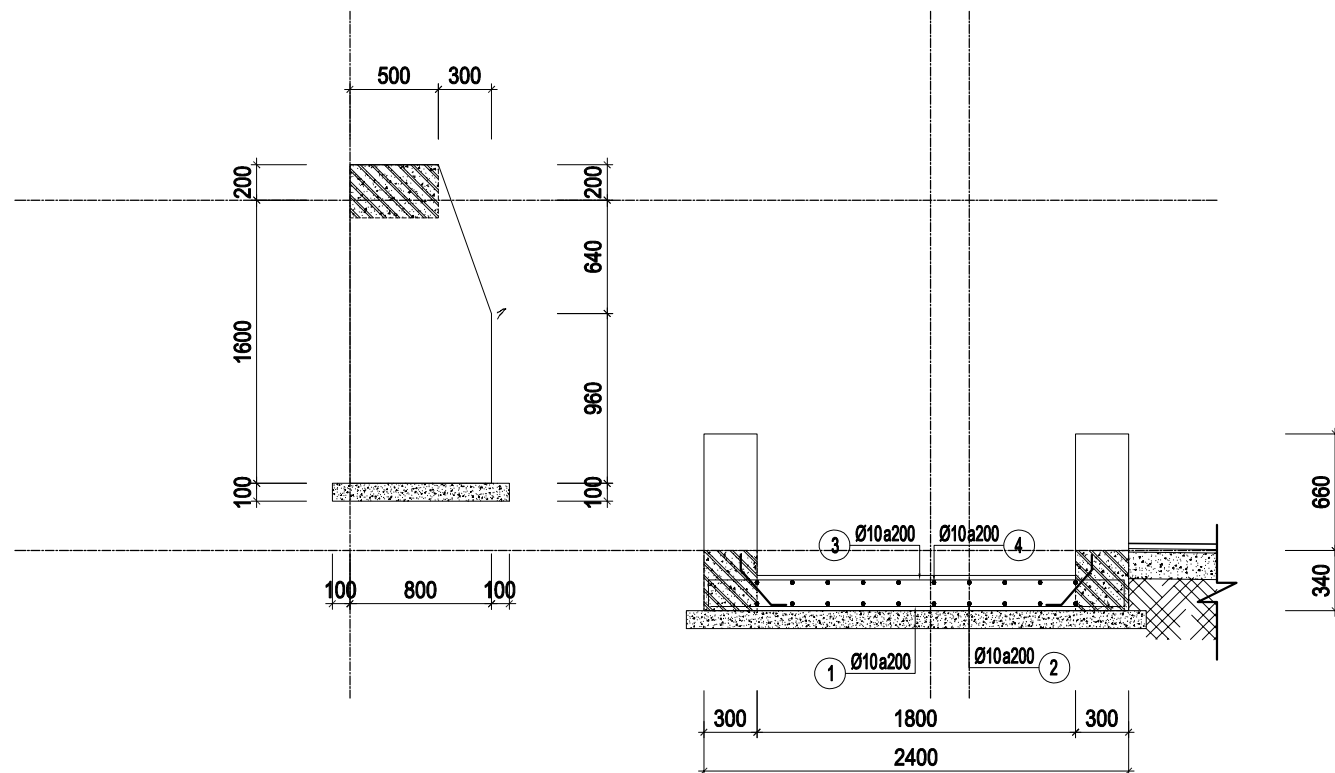

BẢNG THỐNG KÊ CỐT THÉP								
TÊN CẤU KIỆN	SỐ HIỆU	HÌNH DẠNG KÍCH THƯỚC (mm)	ĐƯỜNG KÍNH Ø (mm)	CHIỀU DÀI 1 THANH (mm)	SỐ LƯỢNG		TỔNG CHIỀU DÀI (m)	TỔNG TRỌNG LƯỢNG (kg)
DẦM D1 (SL=1CK)	1	290 4950 290	Ø18	5530	3	3	16.59	33.14
	2	4950	Ø18	4950	3	3	14.85	29.66
	3	290 50 250	Ø6	1180	34	34	40.12	8.90
DẦM D1 (SL=1CK)	1	250 4950 250	Ø18	5450	4	4	21.80	43.55
	2	4950	Ø18	4950	4	4	19.80	39.55
	3	450 250 50	Ø6	1500	34	34	51.00	11.32

BÁO CÁO ĐỀ XUẤT CHỦ TRƯỞNG

CÔNG TRÌNH: HẠ TẦNG KHU ĐẤT PHÒNG VĂN HÓA + BÃI CHIẾU PHIM + THIẾT BỊ SÁCH

HẠNG MỤC
KIẾN TRÚC

TÊN BẢN VẼ
TƯỢNG ĐÀI
+ ĐÀI PHUN NƯỚC

KÝ HIỆU
KT-02




BÁO CÁO ĐỀ XUẤT CHỦ TRƯỞNG

CÔNG TRÌNH: HẠ TẦNG KHU ĐẤT PHÒNG VĂN HÓA + BÃI CHIẾU PHIM + THIẾT BỊ SÁCH

HẠNG MỤC
KIẾN TRÚC

TÊN BẢN VẼ
PHỐI CẢNH 3D

KÝ HIỆU
KT-01

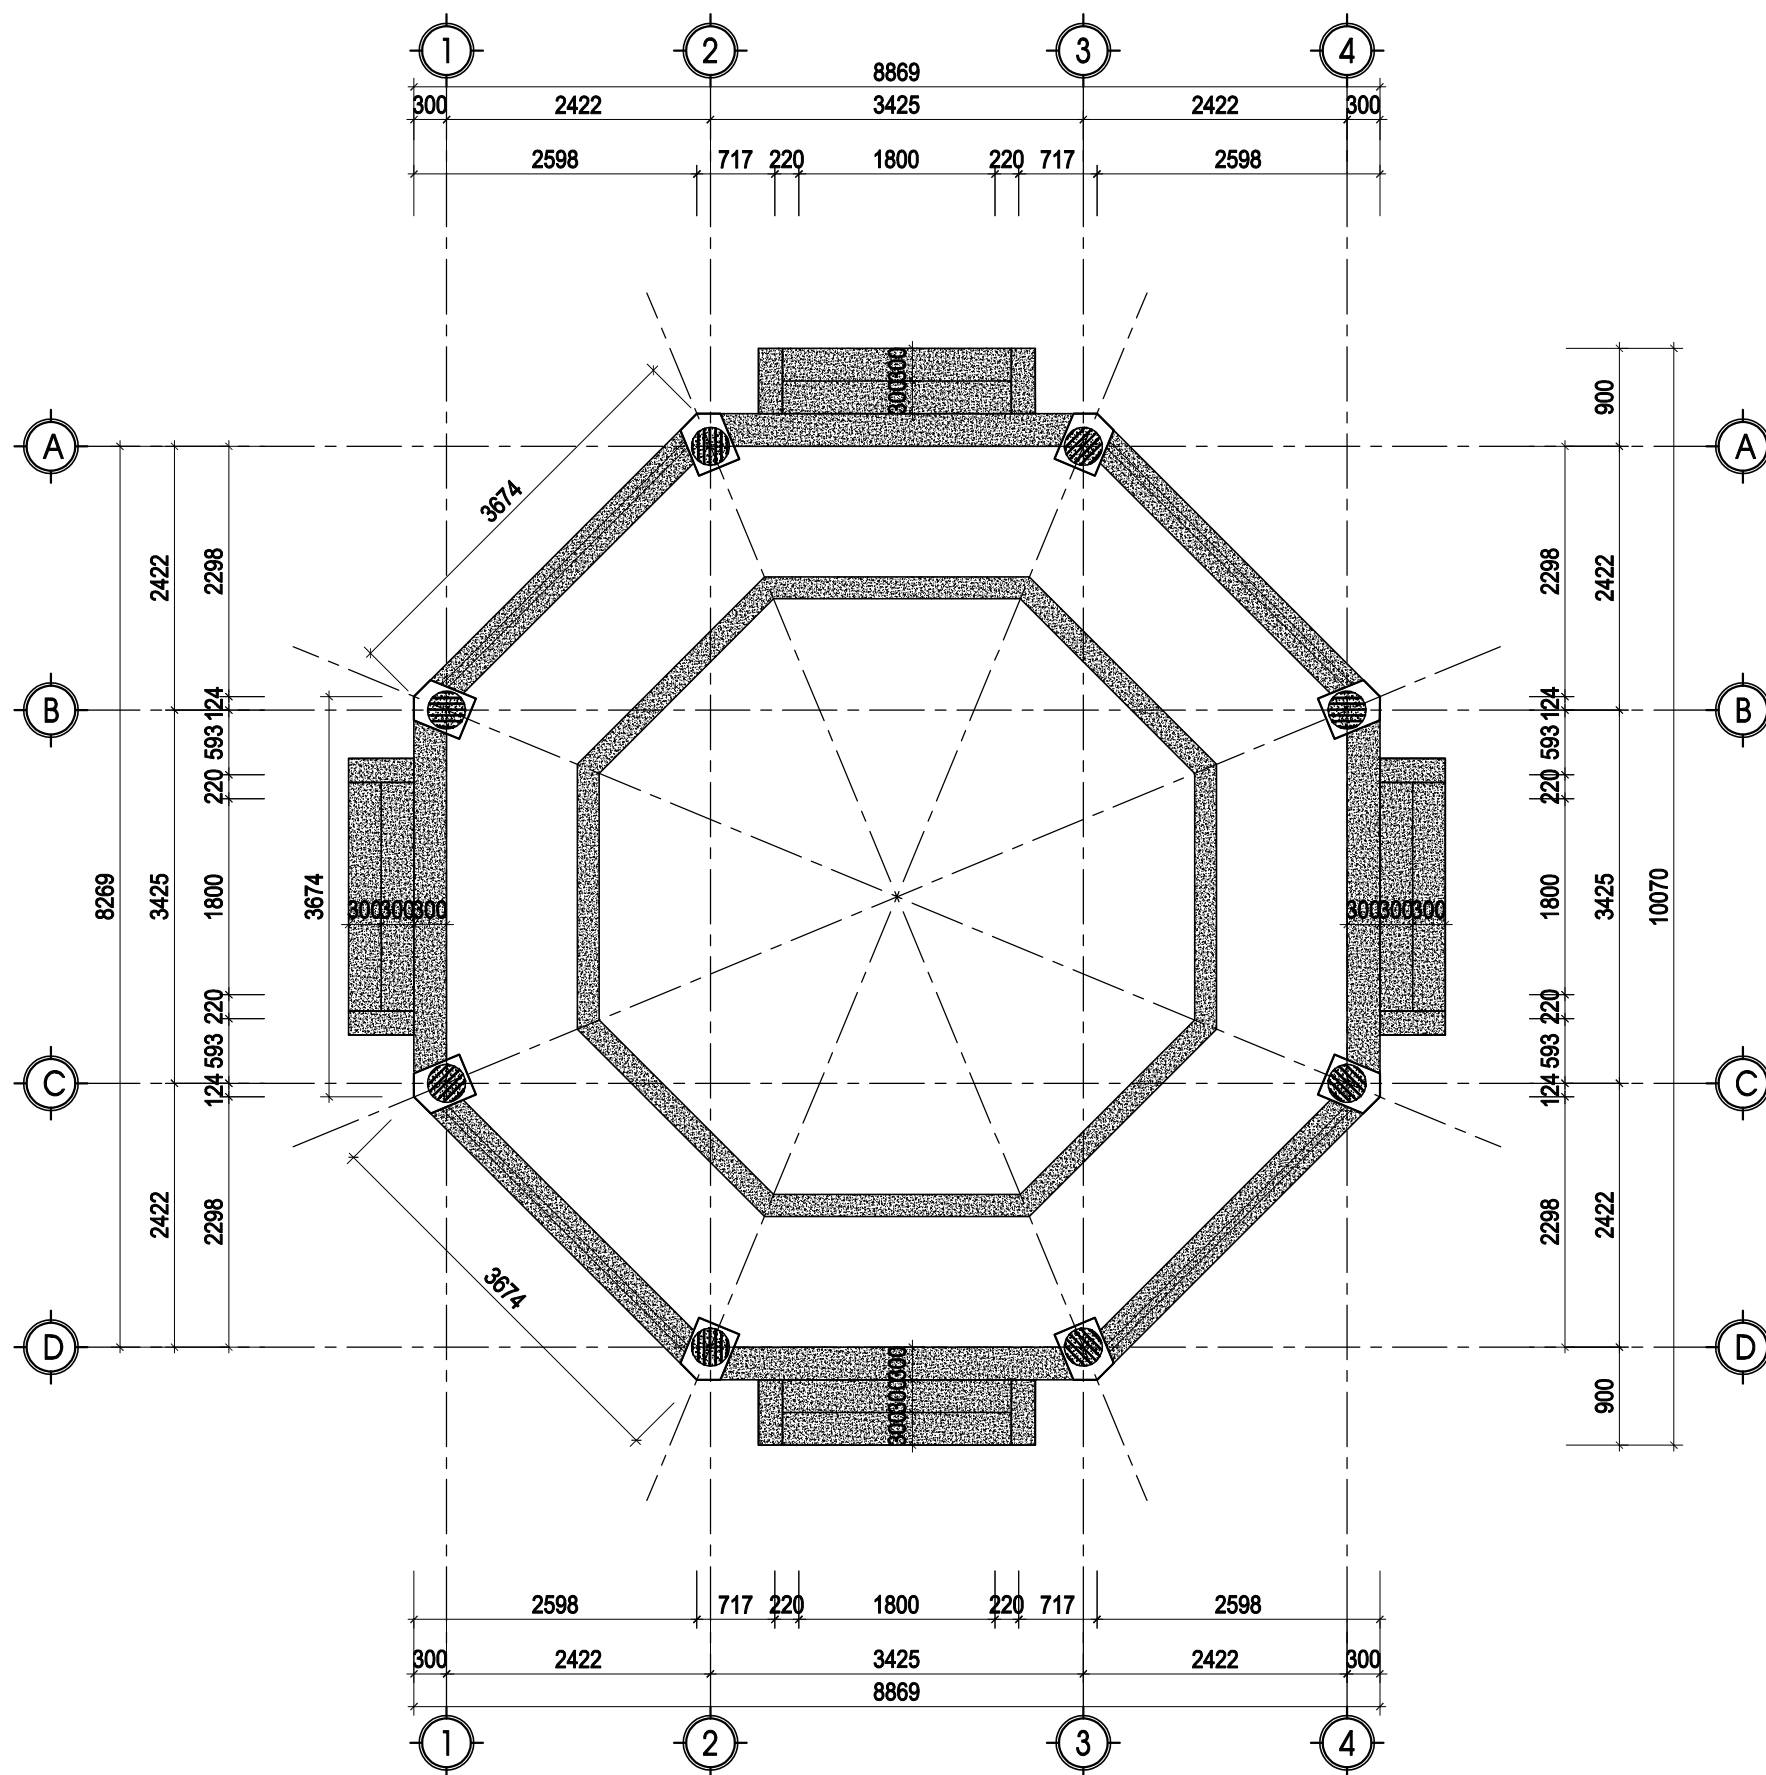

MẶT BẰNG TẦNG 1


BÁO CÁO ĐỀ XUẤT CHỦ TRƯỞNG

CÔNG TRÌNH: HẠ TẦNG KHU ĐẤT PHÒNG VĂN HÓA + BÃI CHIẾU PHIM + THIẾT BỊ SÁCH

HẠNG MỤC
KIẾN TRÚC

TÊN BẢN VẼ
MẶT BẰNG TẦNG 1

KÝ HIỆU
KT-02

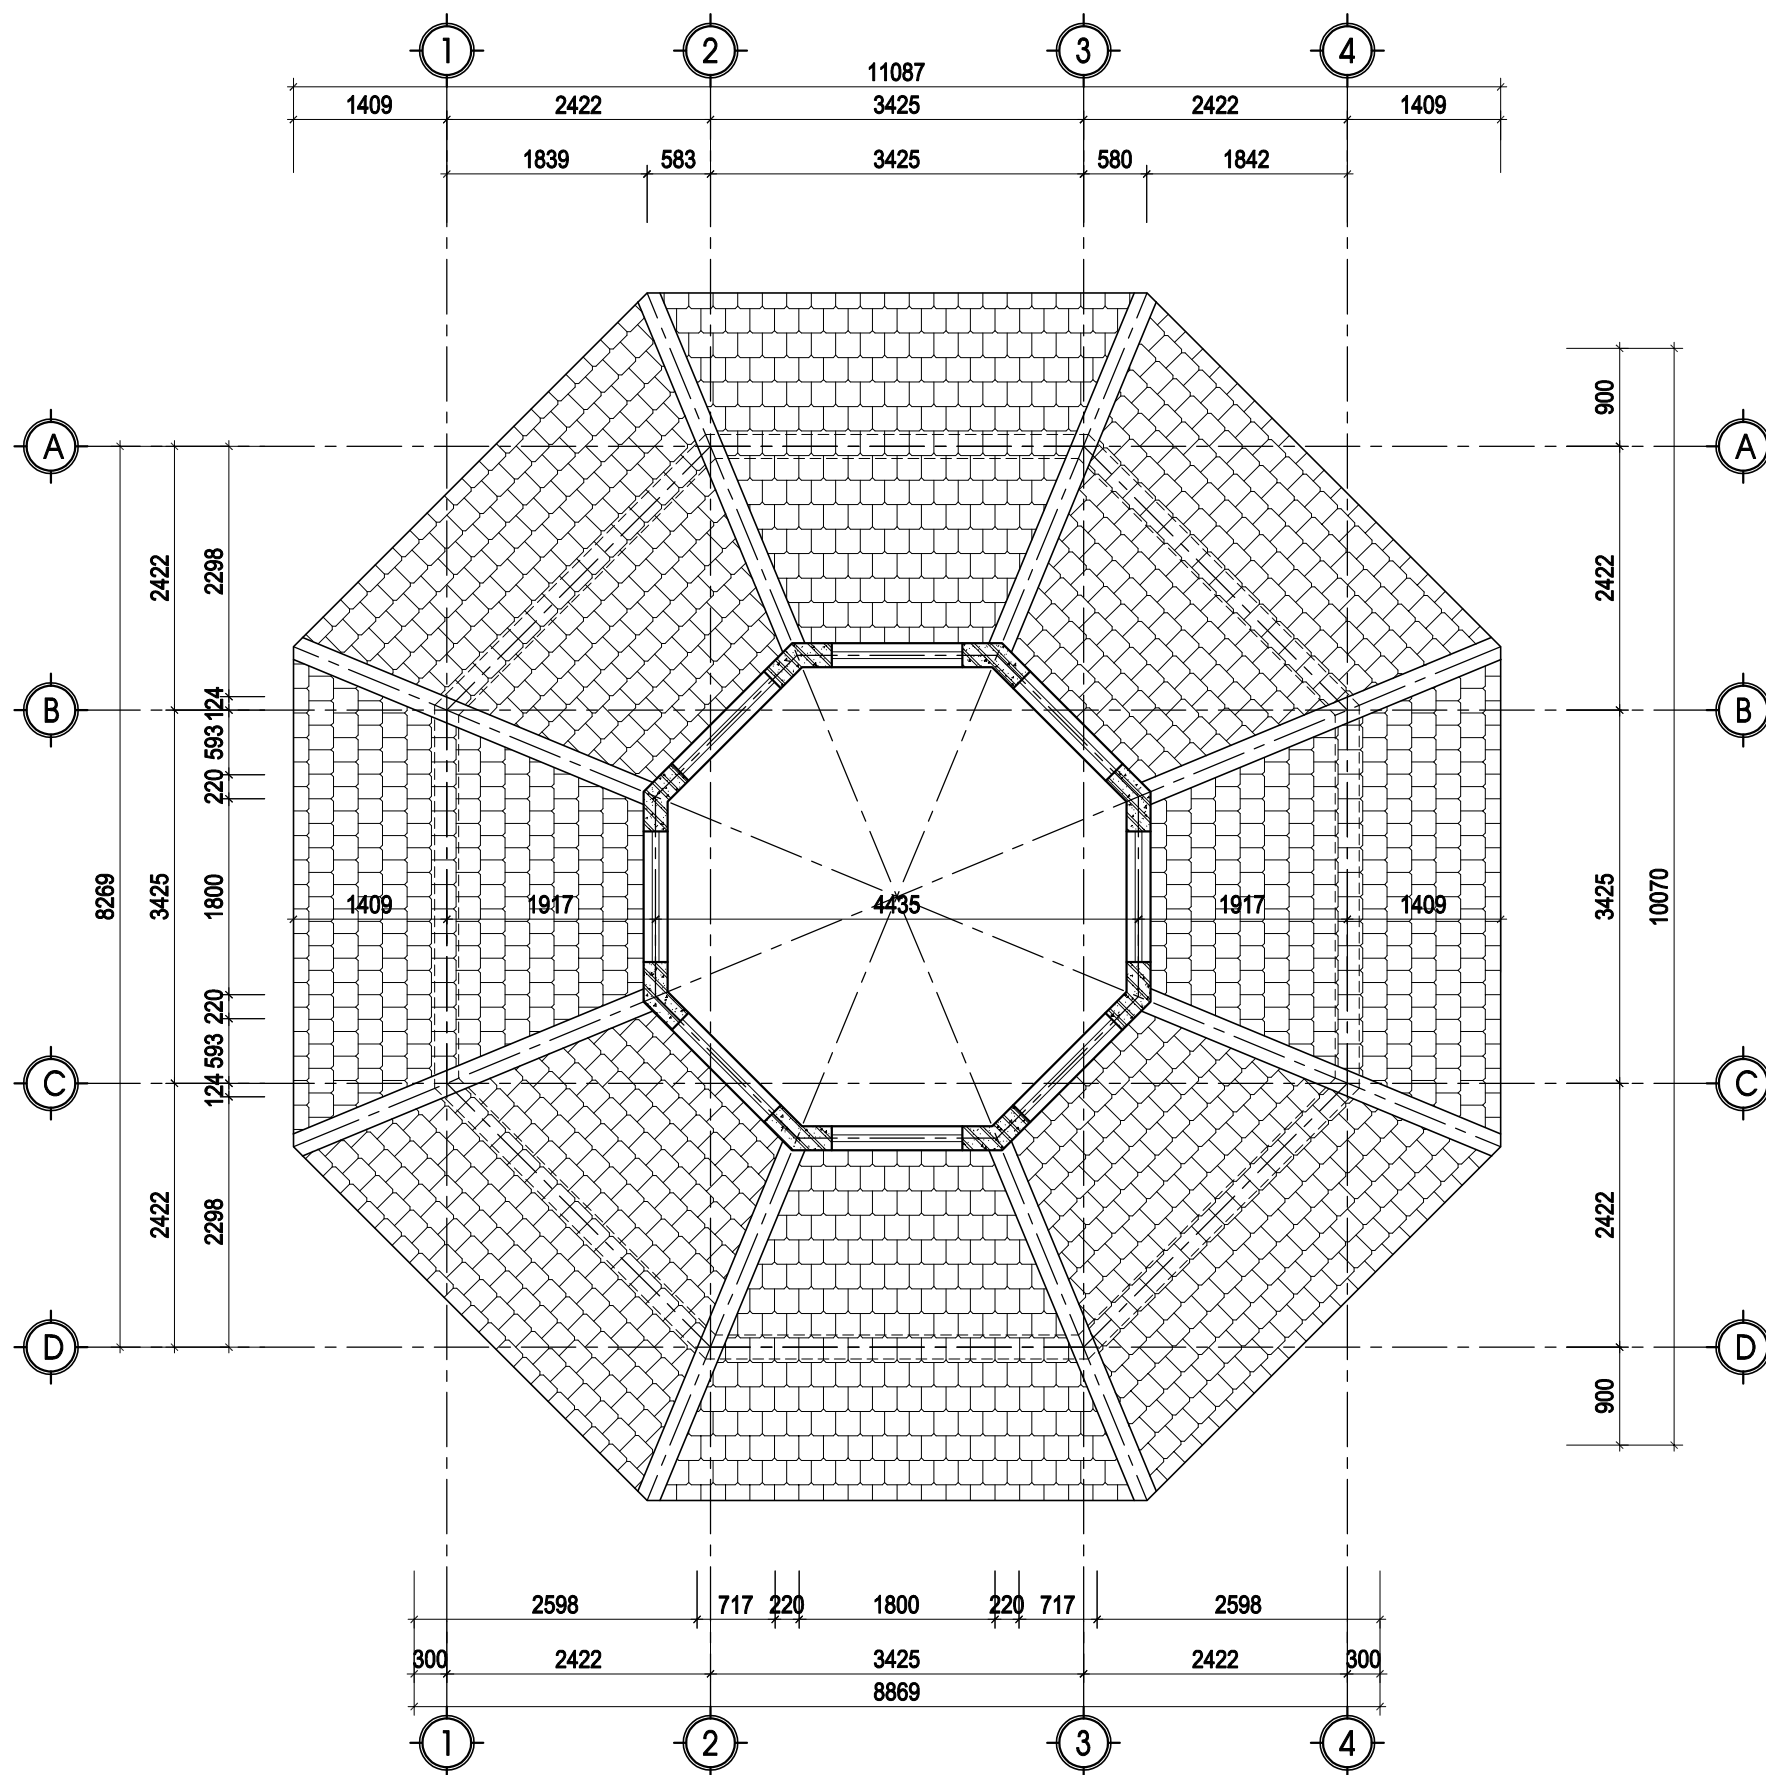

MẶT BẰNG MÁI 1


BÁO CÁO ĐỀ XUẤT CHỦ TRƯỞNG

CÔNG TRÌNH: HẠ TẦNG KHU ĐẤT PHÒNG VĂN HÓA + BÃI CHIẾU PHIM + THIẾT BỊ SÁCH

HẠNG MỤC
KIẾN TRÚC

TÊN BẢN VẼ
MẶT BẰNG MÁI 1

KÝ HIỆU
KT-03

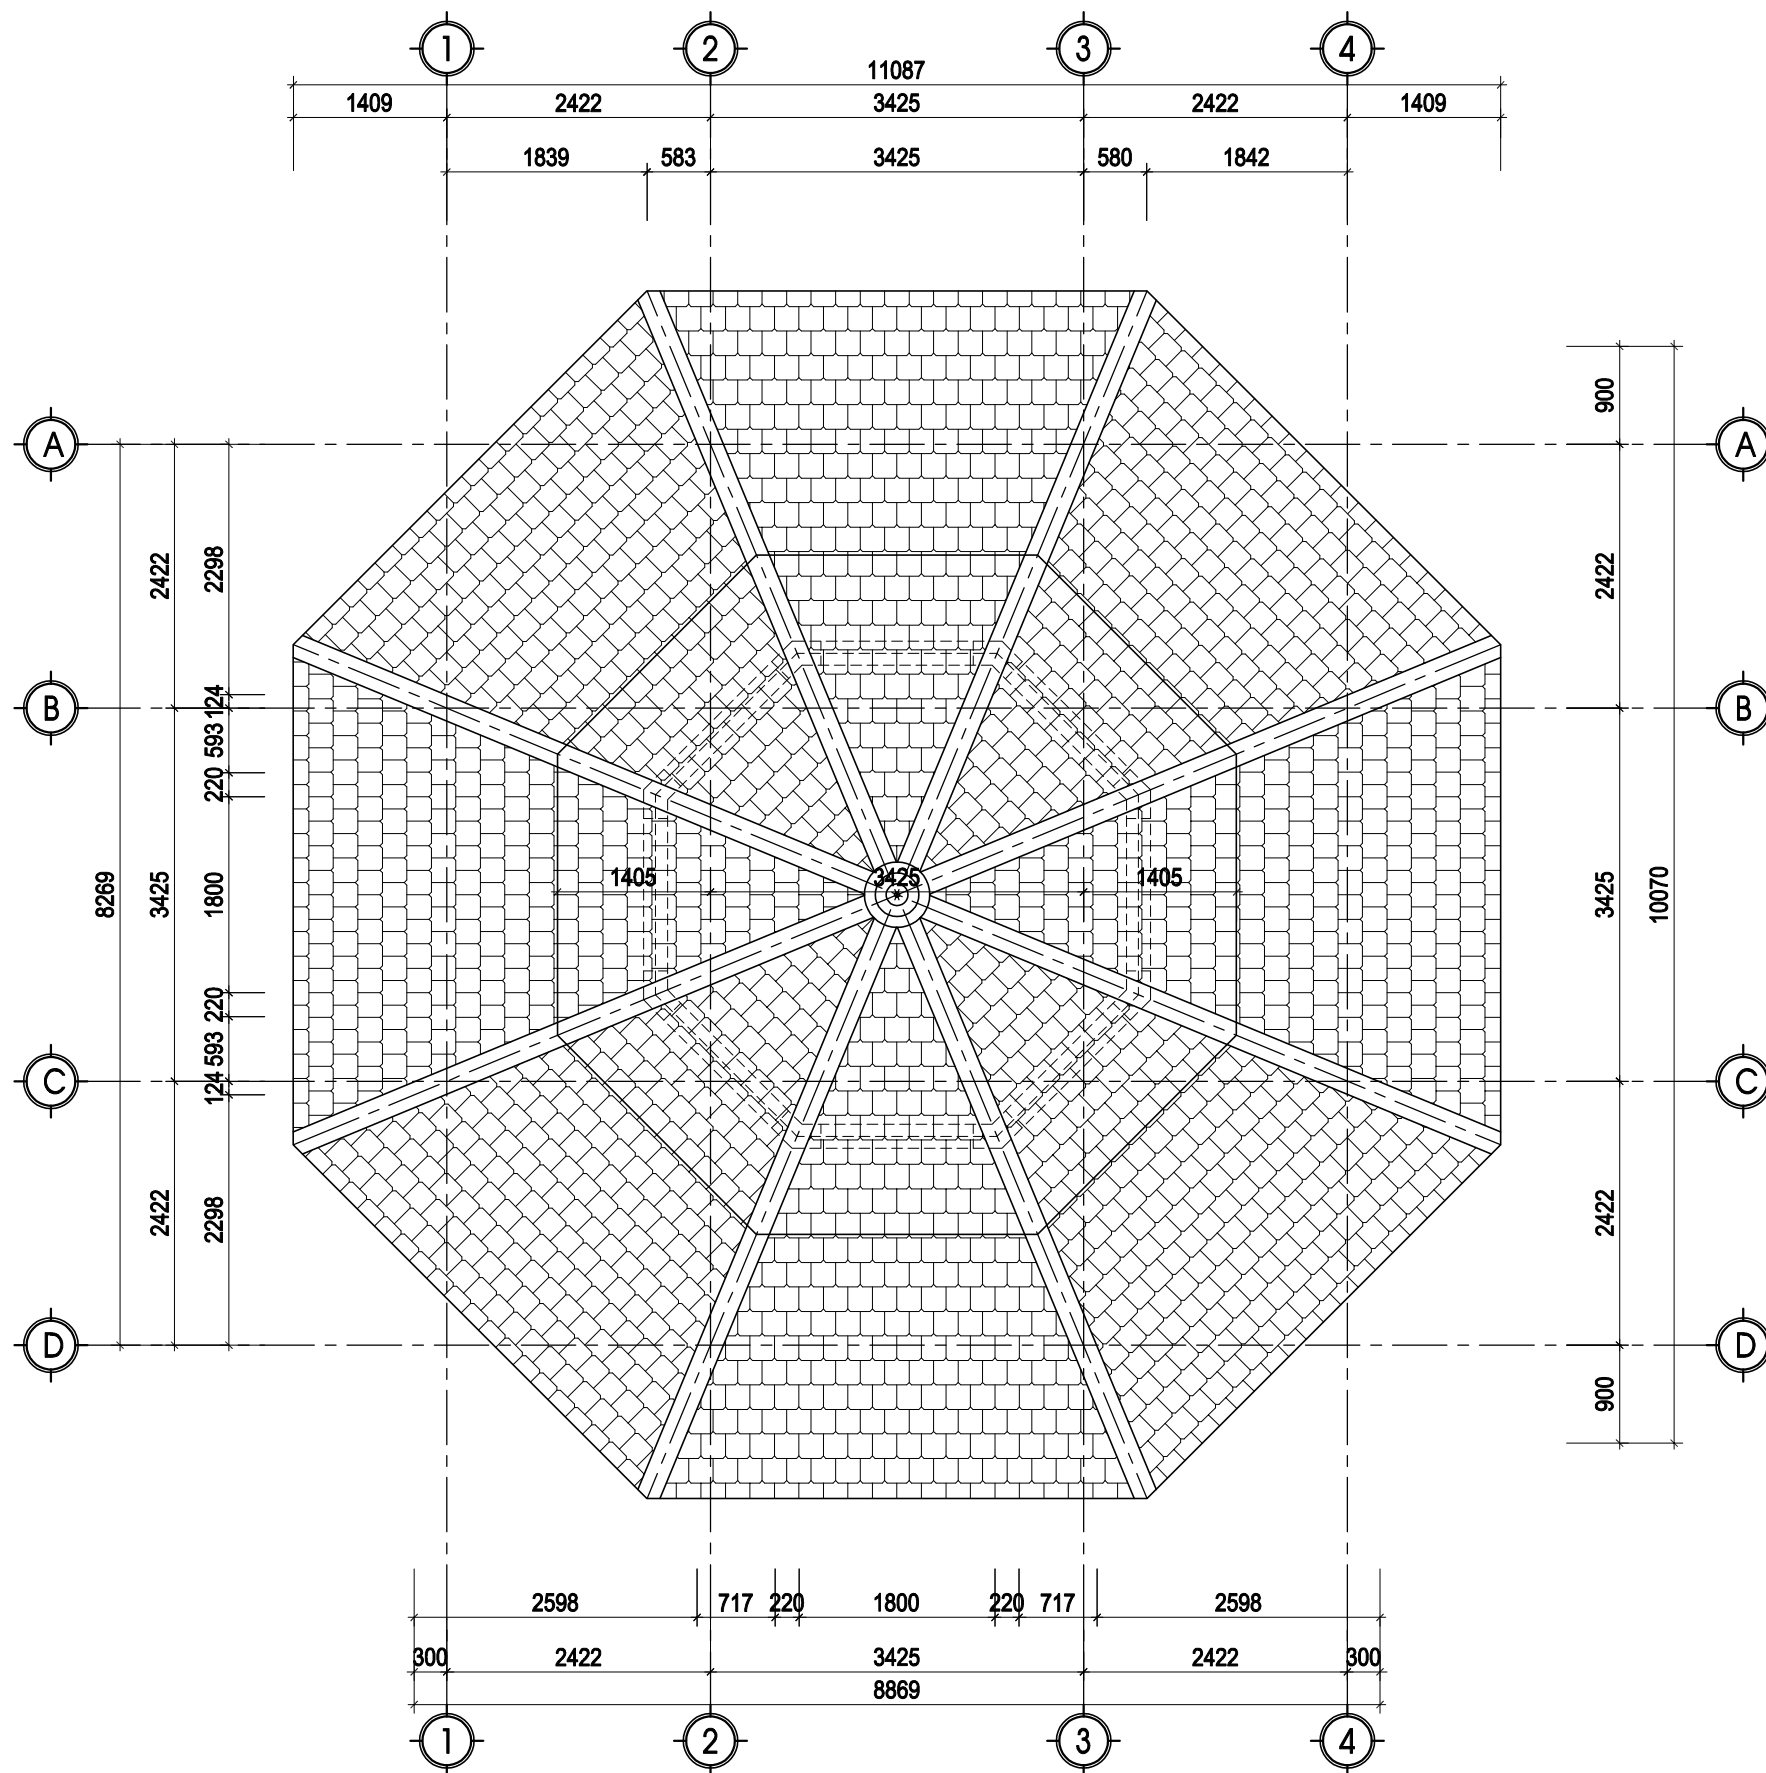

MẶT BẰNG MÁI 2


BÁO CÁO ĐỀ XUẤT CHỦ TRƯỞNG

CÔNG TRÌNH: HẠ TẦNG KHU ĐẤT PHÒNG VĂN HÓA + BÃI CHIẾU PHIM + THIẾT BỊ SÁCH

HẠNG MỤC
KIẾN TRÚC

TÊN BẢN VẼ
MẶT BẰNG MÁI 2

KÝ HIỆU
KT-04

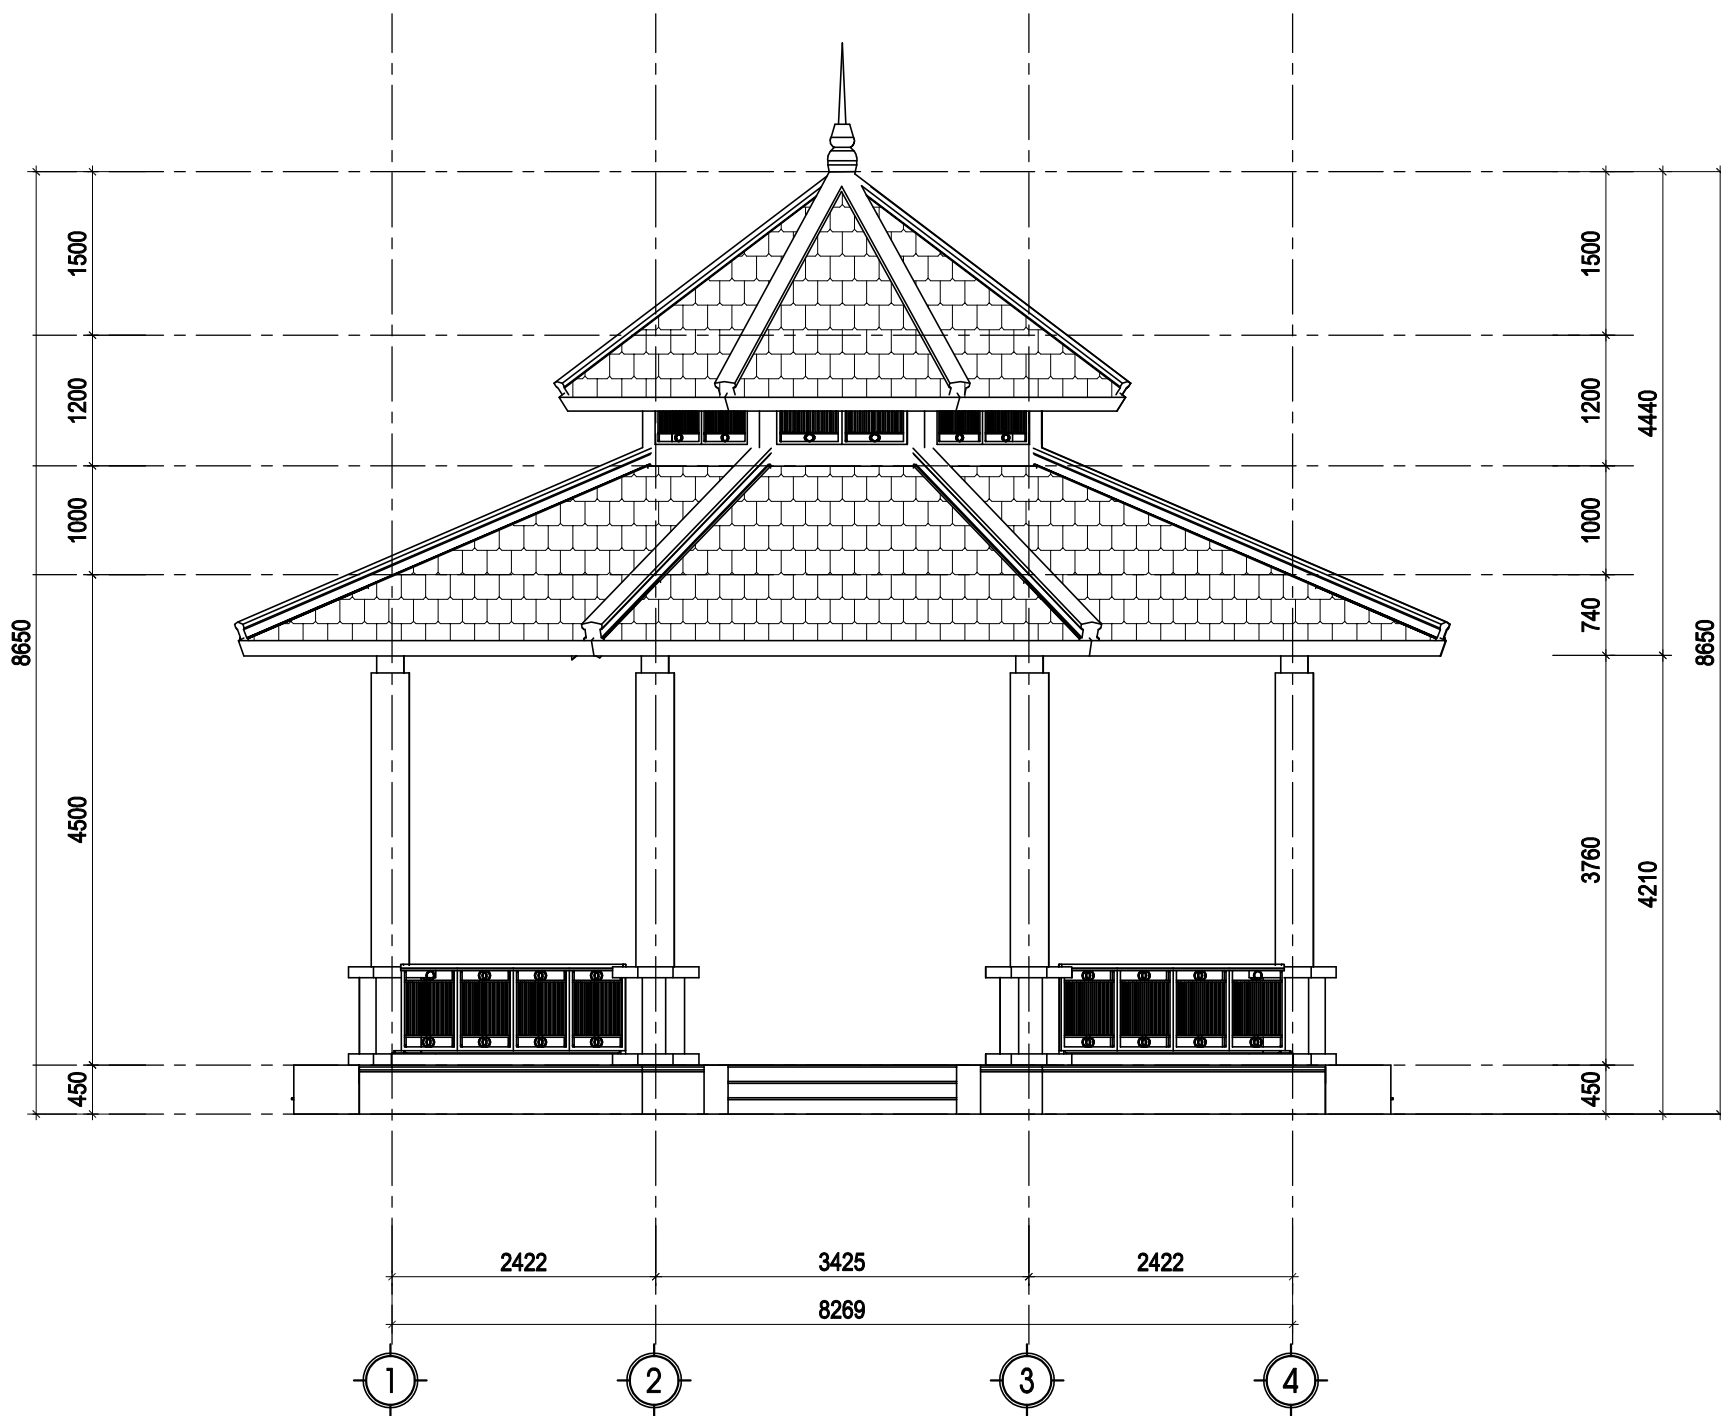

MẶT ĐỨNG TRỤC 1-4


BÁO CÁO ĐỀ XUẤT CHỦ TRƯỞNG

CÔNG TRÌNH: HẠ TẦNG KHU ĐẤT PHÒNG VĂN HÓA + BÃI CHIẾU PHIM + THIẾT BỊ SÁCH

HẠNG MỤC
KIẾN TRÚC

TÊN BẢN VẼ
MẶT ĐỨNG TRỤC 1-4

KÝ HIỆU
KT-05

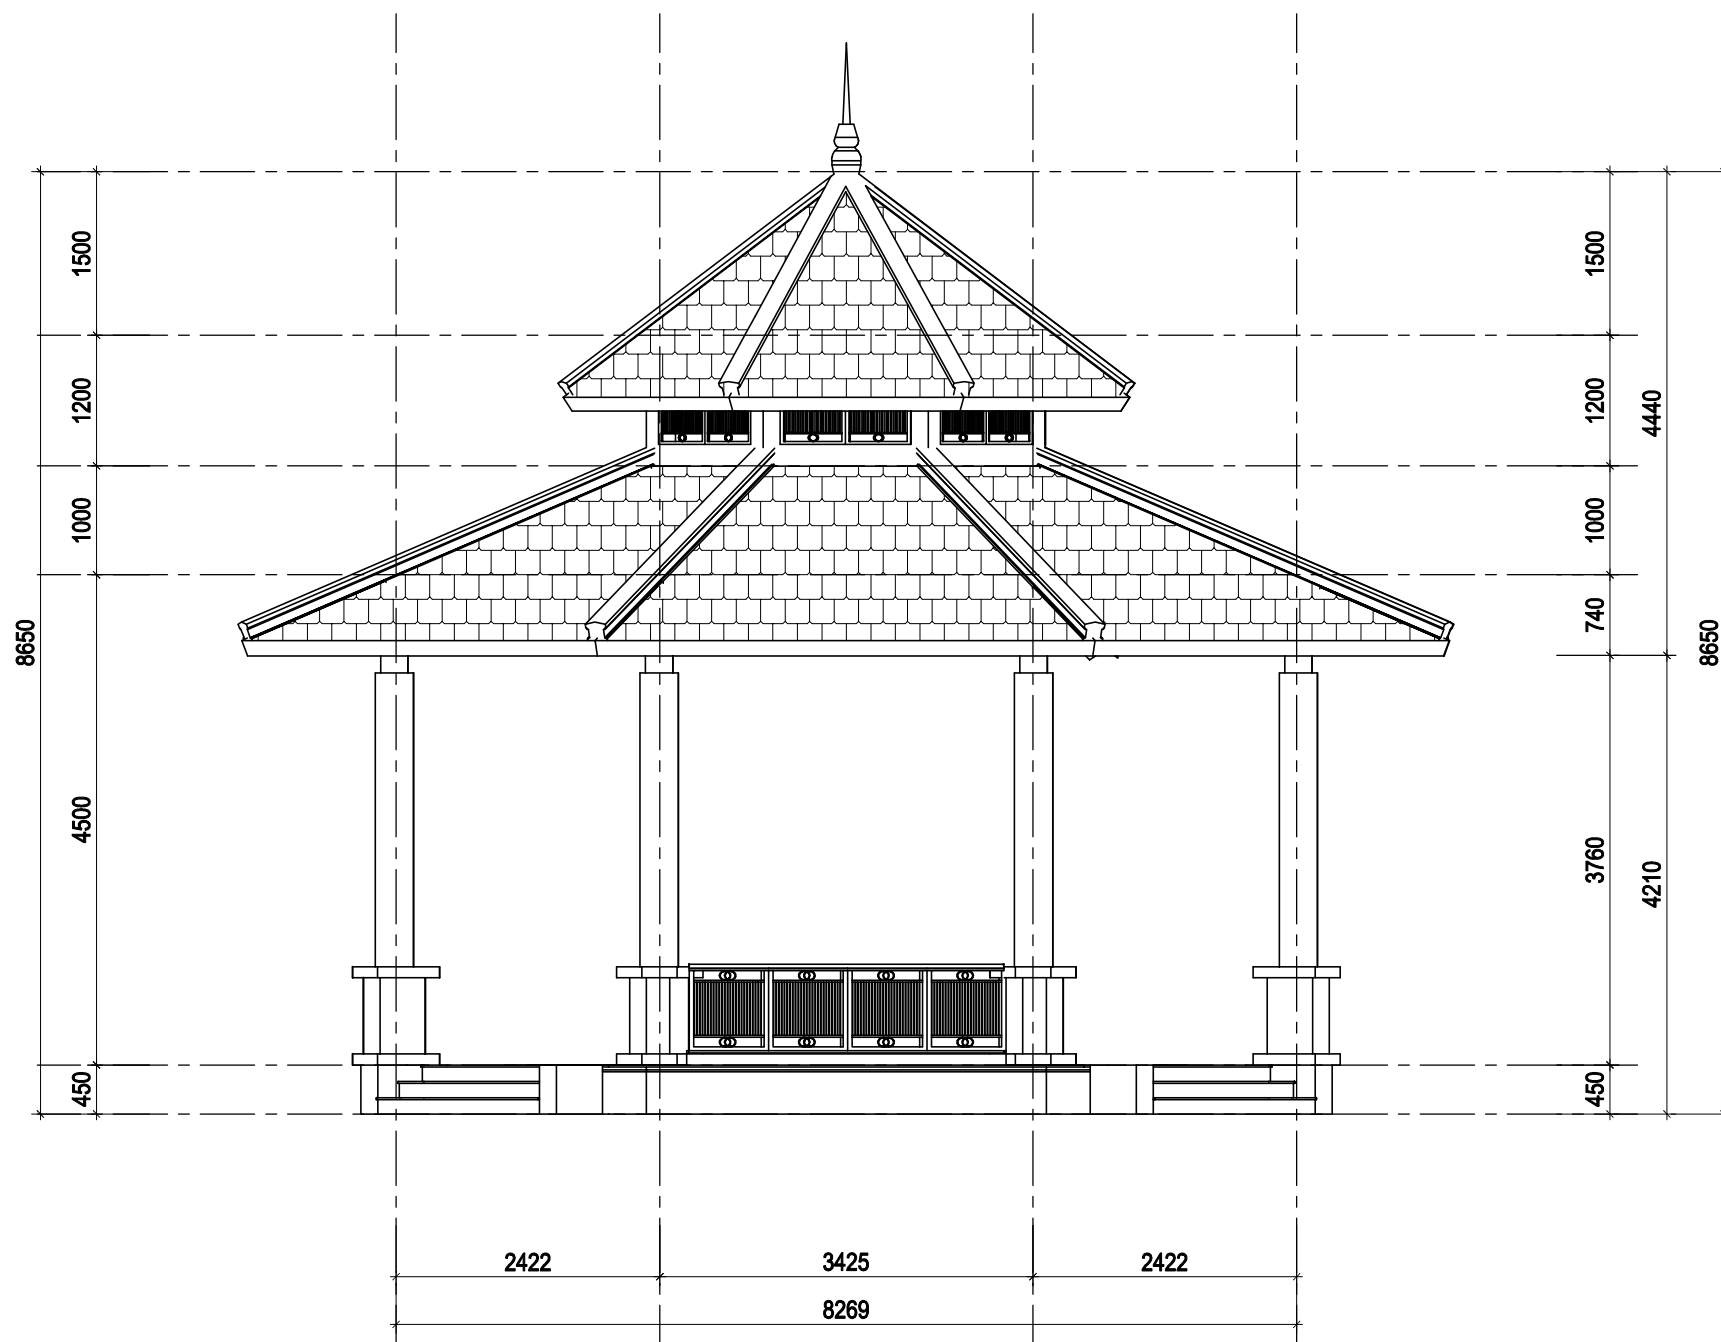

MẶT ĐỨNG BÊN

BÁO CÁO ĐỀ XUẤT CHỦ TRƯỞNG

CÔNG TRÌNH: HẠ TẦNG KHU ĐẤT PHÒNG VĂN HÓA + BÃI CHIẾU PHIM + THIẾT BỊ SÁCH


HẠNG MỤC

KIẾN TRÚC

TÊN BẢN VẼ
MẶT ĐỨNG BÊN

KÝ HIỆU

KT-06

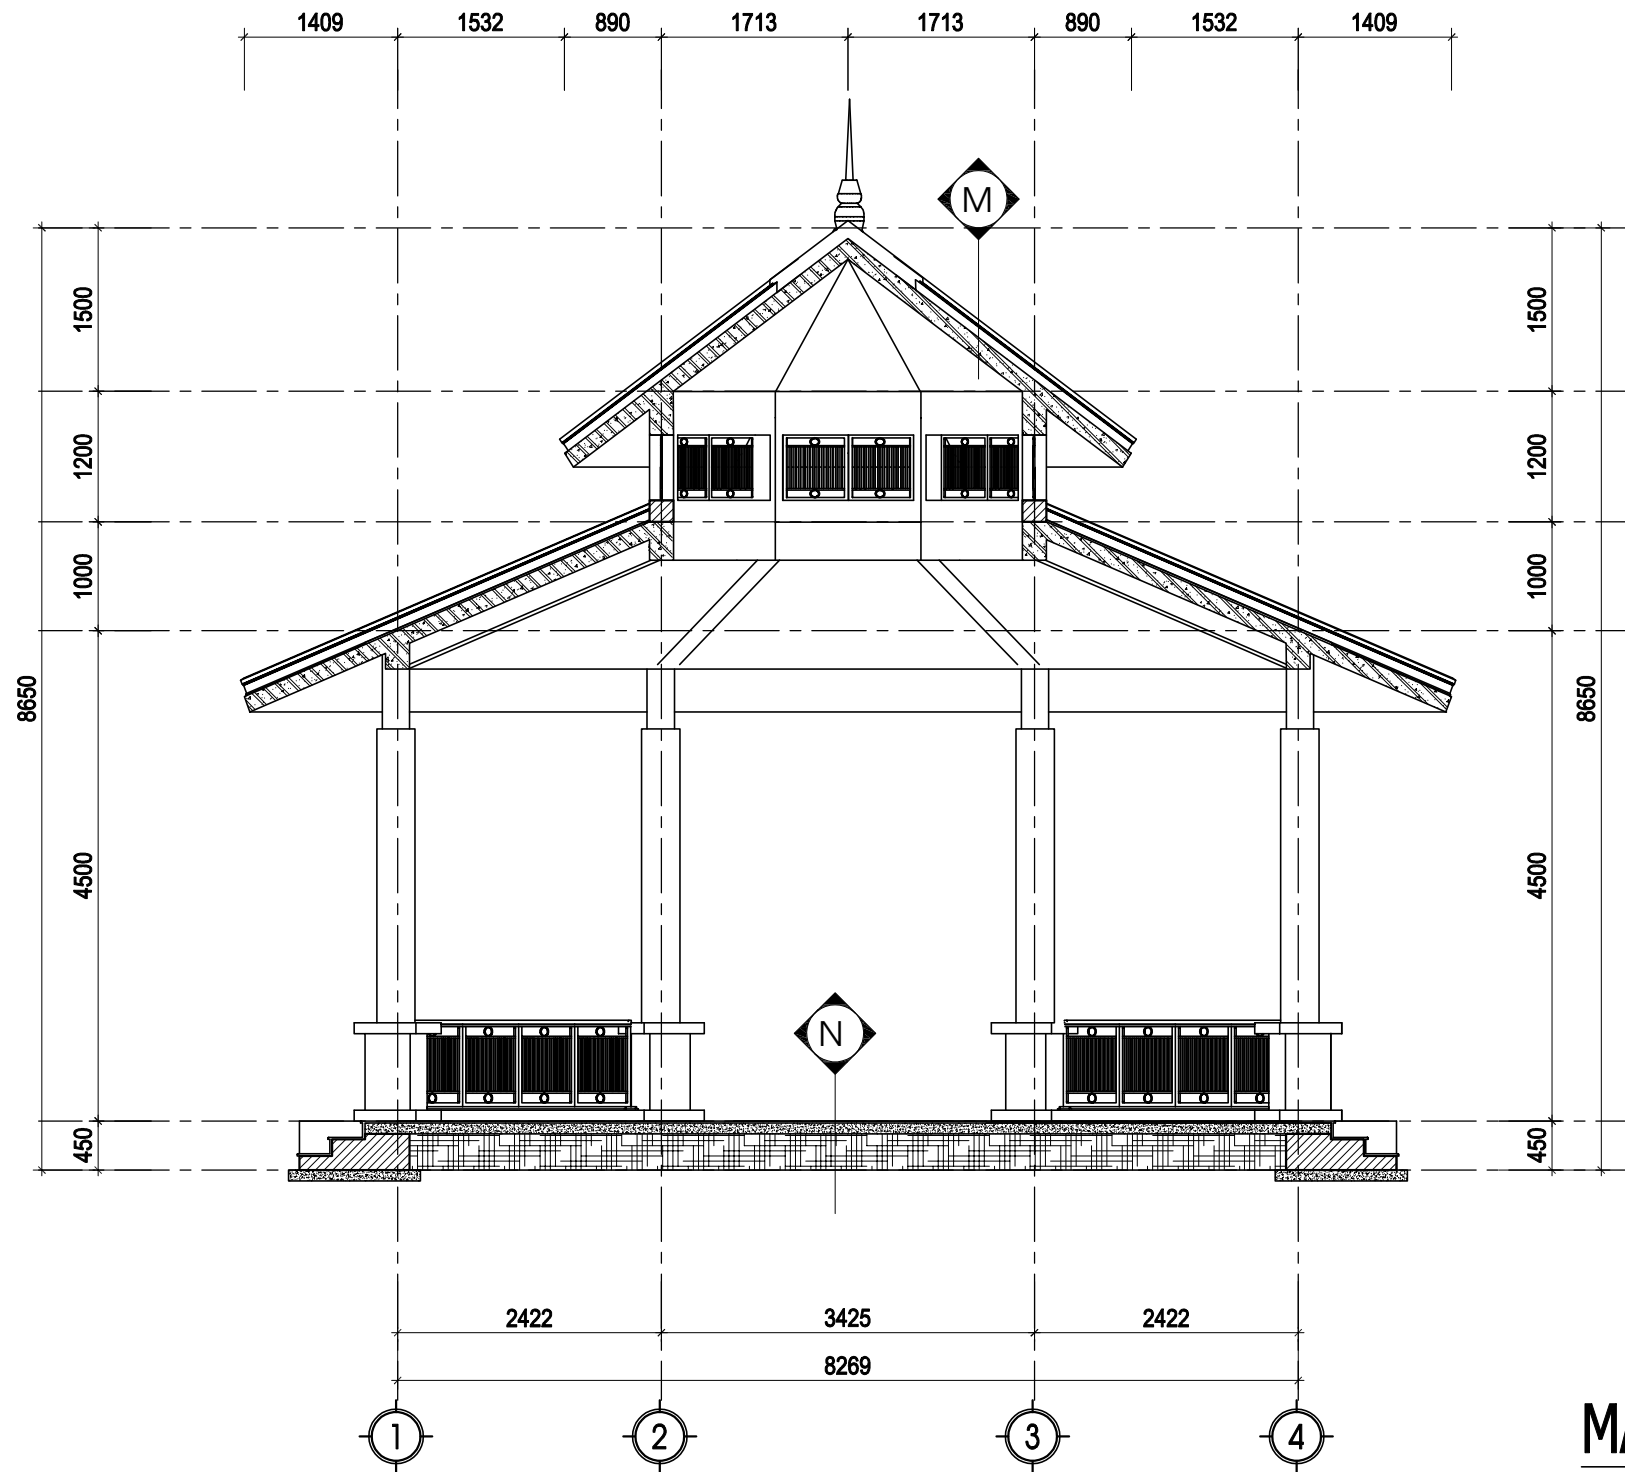

MẶT CẮT 1-1

GHI CHÚ:



NỀN: - MẶT NỀN LÁT GẠCH ĐẤT NUNG ĐÁY GIẾNG 300X300 VXM 75#
- LỚP LÓT VỮA 2CM
- BT ĐÁ 4X6 100# DÀY 100
- ĐẤT TỰ NHIÊN TƯỚI NƯỚC ĐẦM CHẶT K95



MÁI: -LỢP NGÓI MŨI HÀI GIẾNG ĐÁY150X150X12
-LỚP VỮA TRÁT 2CM
-BÊ TÔNG CỐT THÉP 200# DÀY 100
-LỚP TRÁT TRẦN


BÁO CÁO ĐỀ XUẤT CHỦ TRƯỞNG

CÔNG TRÌNH: HẠ TẦNG KHU ĐẤT PHÒNG VĂN HÓA + BÃI CHIẾU PHIM + THIẾT BỊ SÁCH


HẠNG MỤC
KIẾN TRÚC

TÊN BẢN VẼ
MẶT CẮT 1-1

KÝ HIỆU
KT-07

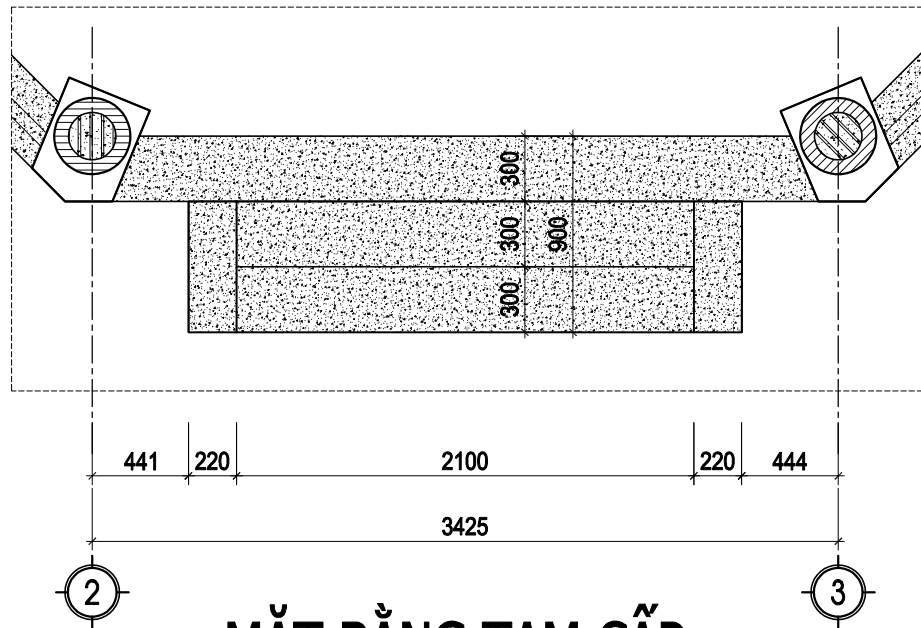


MẶT BẰNG TAM CẤP

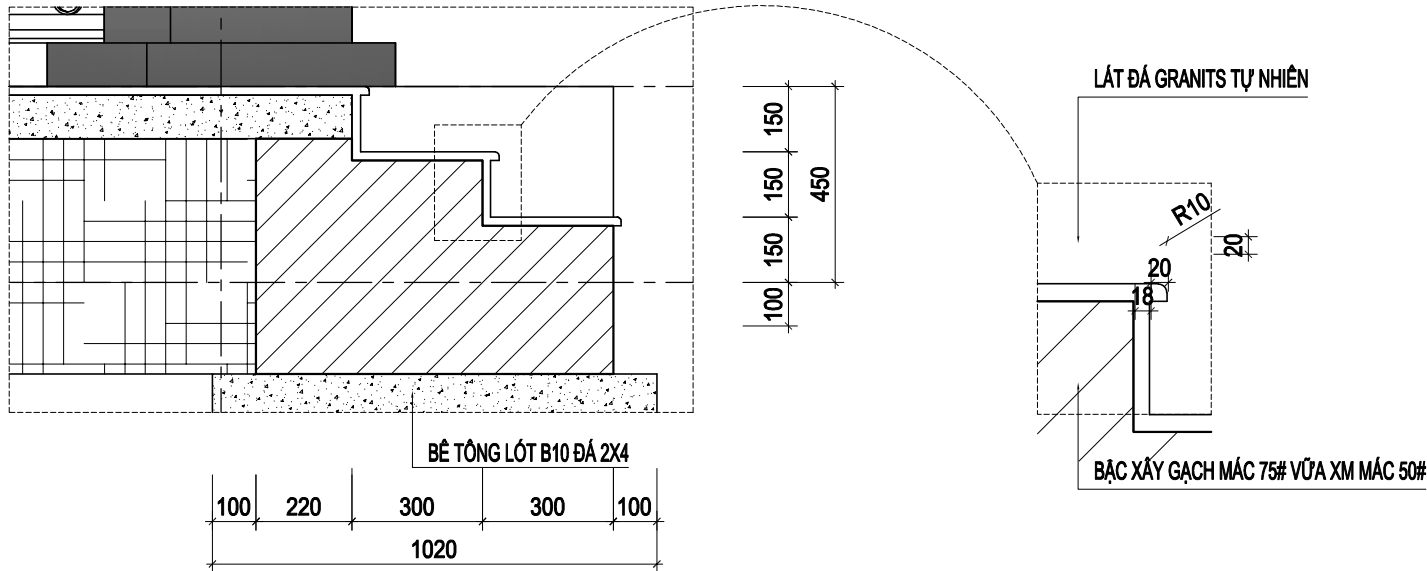


MẶT CẮT A-A

CHI TIẾT MŨI BẠC

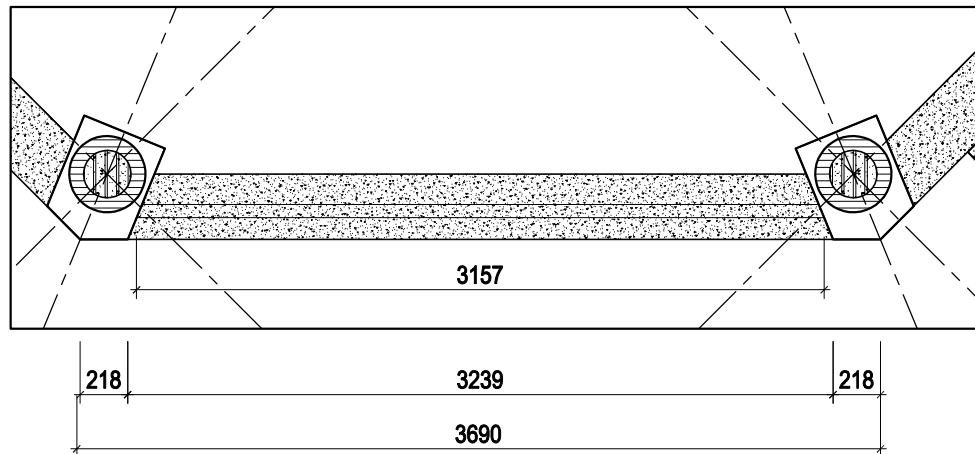

MẶT BẰNG LAN CAN

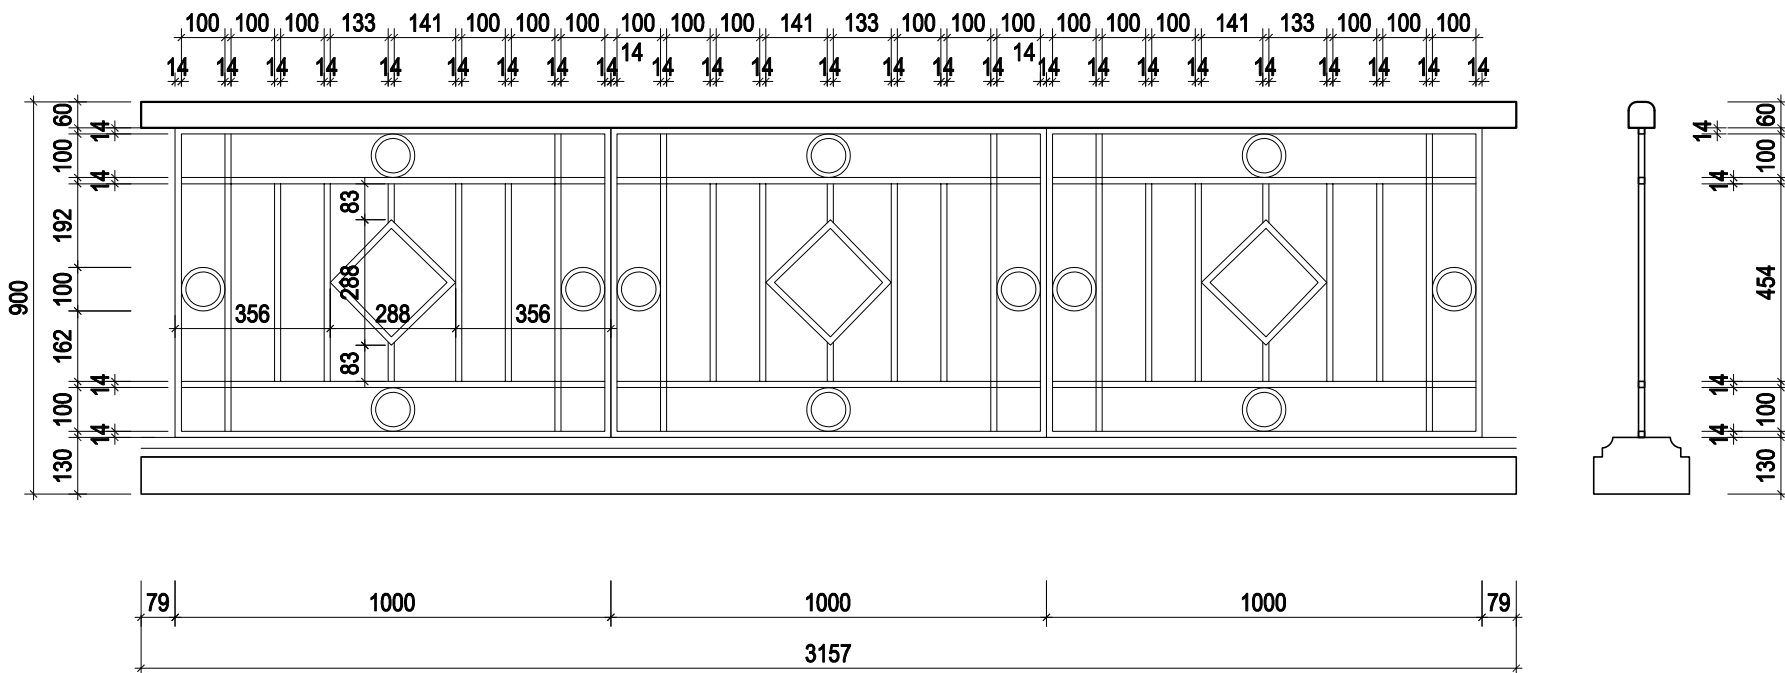

MẶT ĐỪNG LAN CAN


MẶT CẮT 1-1

BÁO CÁO ĐỀ XUẤT CHỦ TRƯỞNG CÔNG TRÌNH: HẠ TẦNG KHU ĐẤT PHÒNG VĂN HÓA + BÃI CHIẾU PHIM + THIẾT BỊ SÁCH	HẠNG MỤC KIẾN TRÚC	TÊN BẢN VẼ CHI TIẾT	KÝ HIỆU KT-08
---	-----------------------	------------------------	------------------


CHỦ ĐẦU TƯ:
UBND HUYỆN TUẦN GIÁC
BAN QUẢN LÝ DỰ ÁN CÁC CÔNG TRÌNH HUYỆN TUẦN GIÁC

PHẦN KẾT CẤU


MẶT BẰNG KC MÓNG

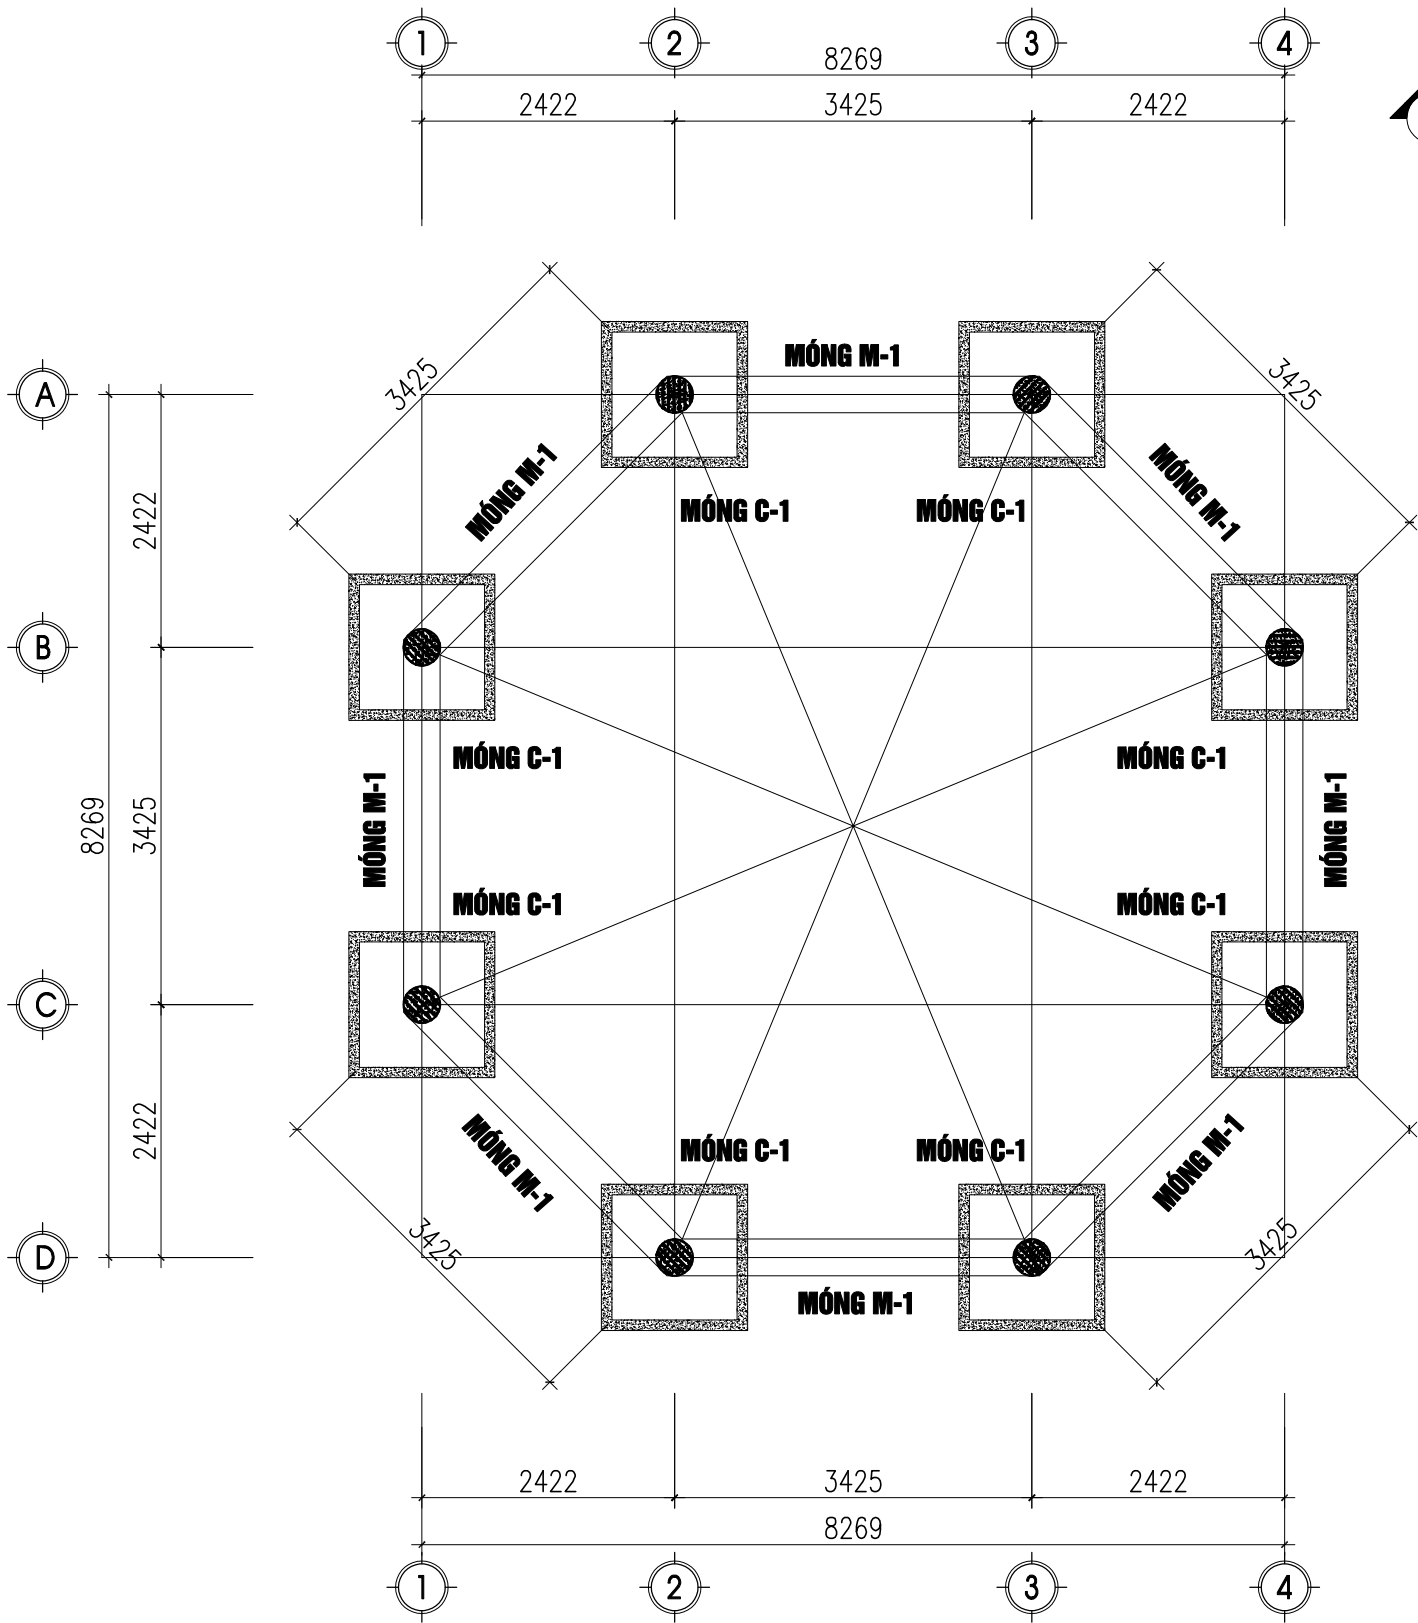


MÓNG C-1 (08 CK)

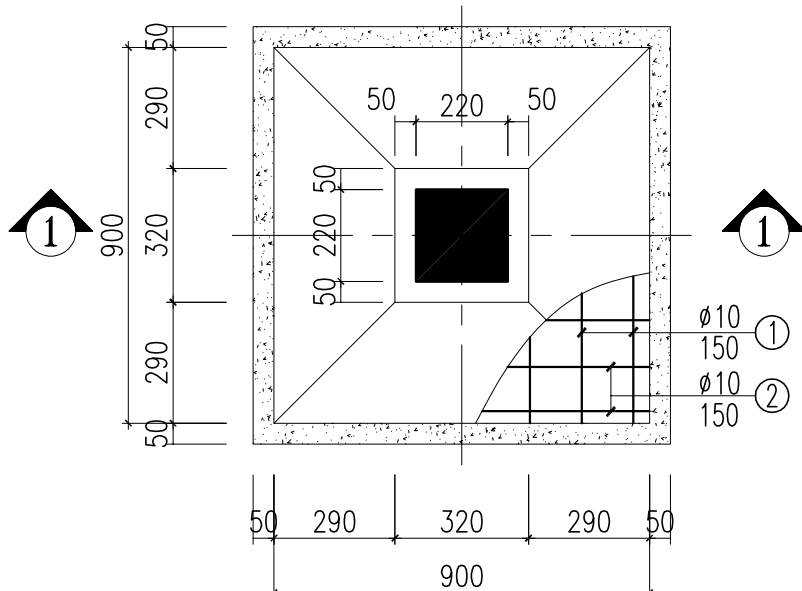


MẶT CẮT 1-1

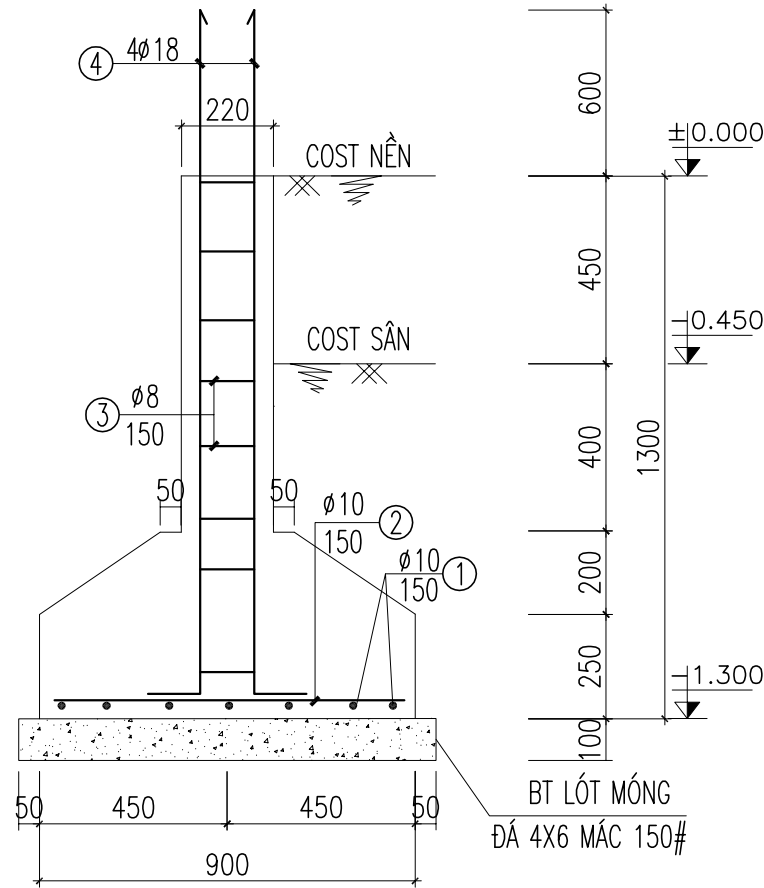


MÓNG M-1 (27,4M)

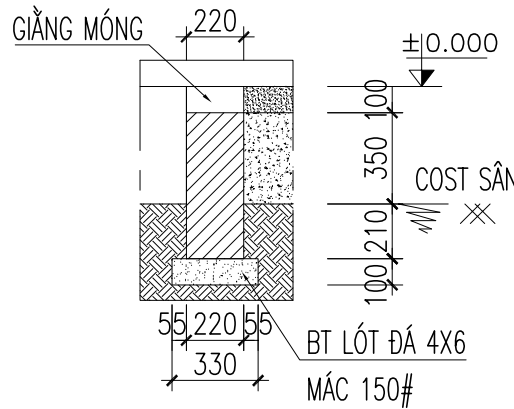

GM (27,4M)

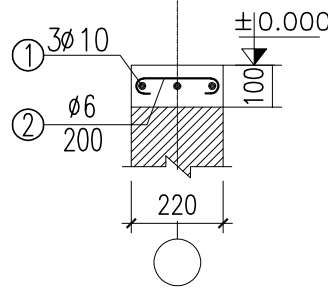

MẶT CẮT 2-2

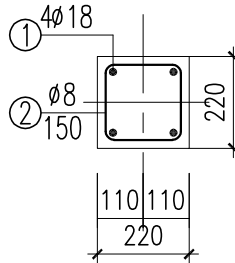

BÁO CÁO ĐỀ XUẤT CHỦ TRƯỞNG


CÔNG TRÌNH: HẠ TẦNG KHU ĐẤT PHÒNG VĂN HÓA + BÃI CHIẾU PHIM + THIẾT BỊ SÁCH

HẠNG MỤC
KIẾN TRÚC


TÊN BẢN VẼ
MẶT BẰNG + CHI TIẾT MÓNG

KÝ HIỆU
KC-01


MẶT BẰNG BỐ TRÍ CỘT

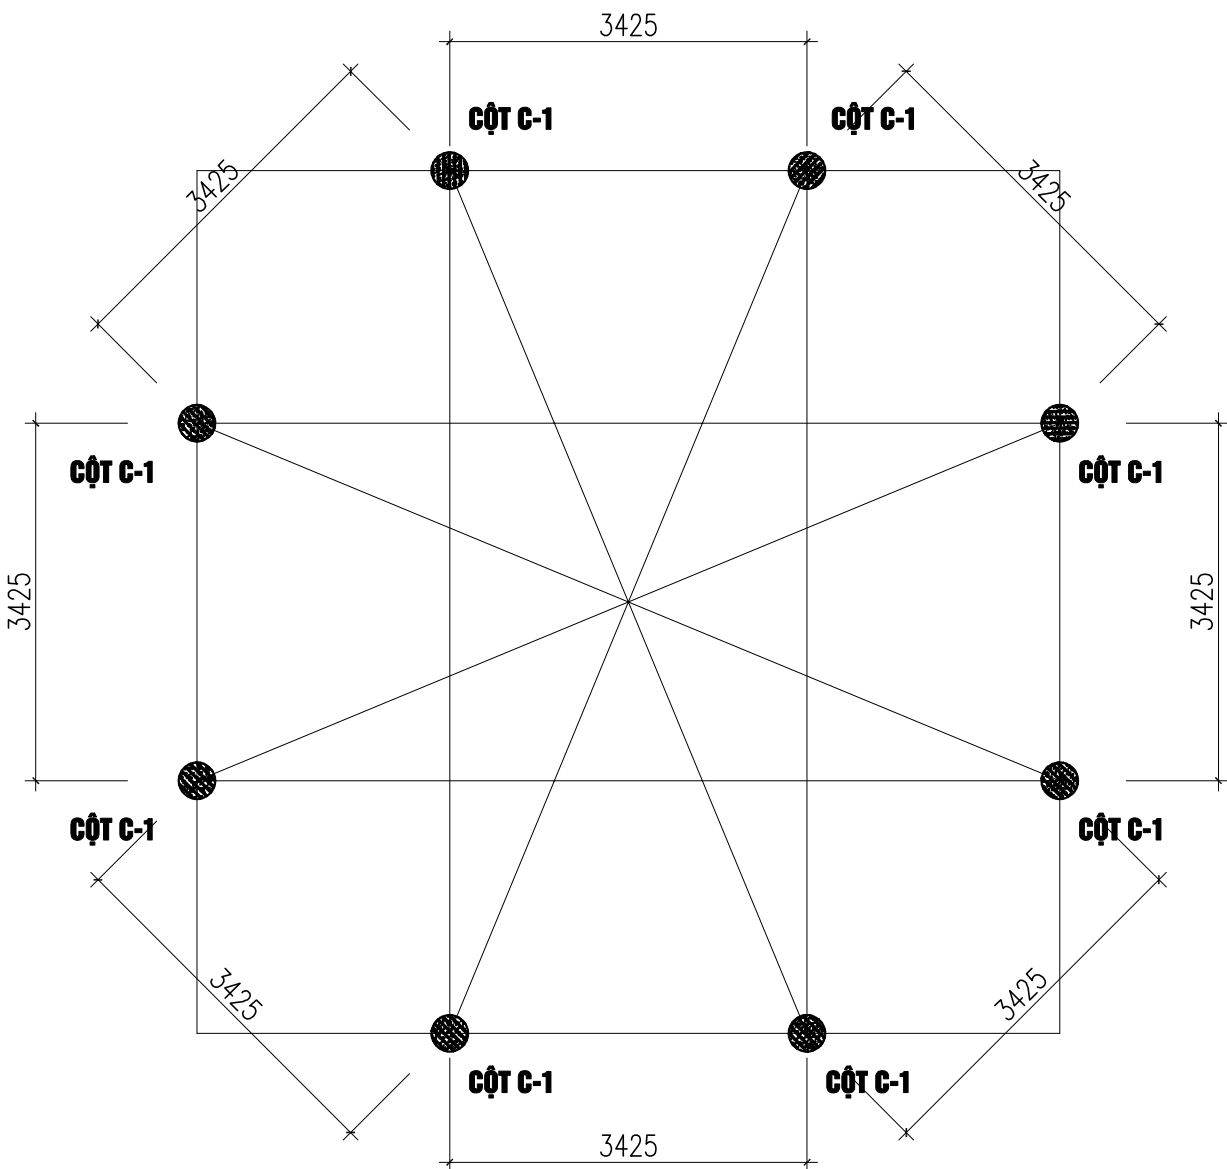


MẶT BẰNG KẾT CẤU CỐT +3.900 ĐẾN +5.450

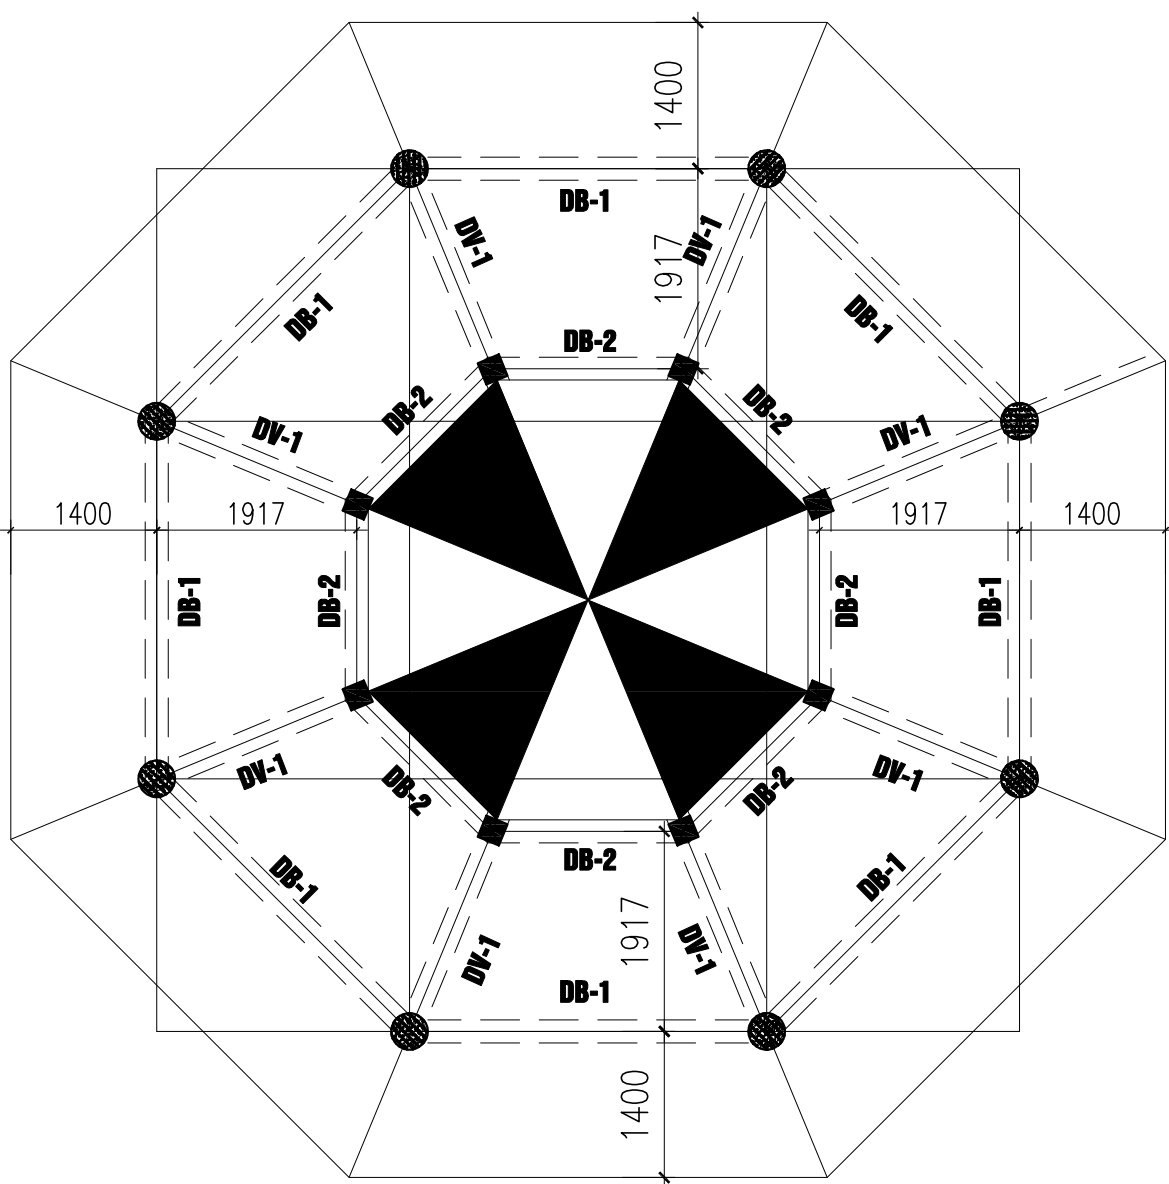


CẮT 1-1

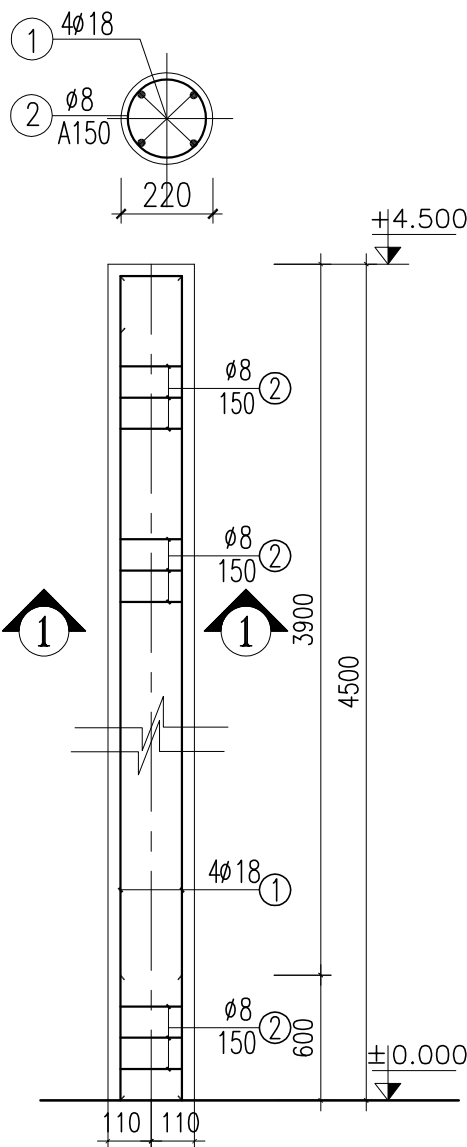


DẦM DB-1
(SL=08; L= 3,425 M)

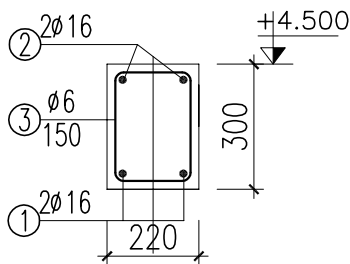

DẦM DB-2
(SL=08; L= 1,84 M)

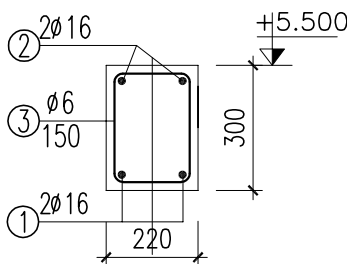

DẦM DV-1
(SL=08; L= 3,70 M)

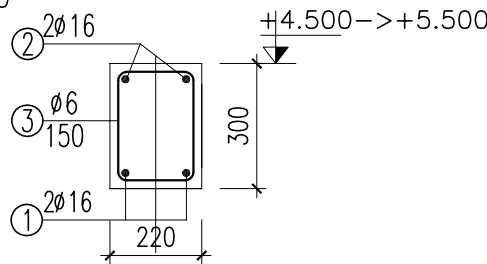

CỘT C-1
(SL: 08 CK)

BÁO CÁO ĐỀ XUẤT CHỦ TRƯỞNG


CÔNG TRÌNH: HẠ TẦNG KHU ĐẤT PHÒNG VĂN HÓA + BÃI CHIẾU PHIM + THIẾT BỊ SÁCH

HẠNG MỤC
KIẾN TRÚC


TÊN BẢN VẼ
MẶT BẰNG + CHI TIẾT CỘT

KÝ HIỆU
KC-02

MẶT BẰNG THÉP SÀN CỐT +3.900 ĐẾN +5.450

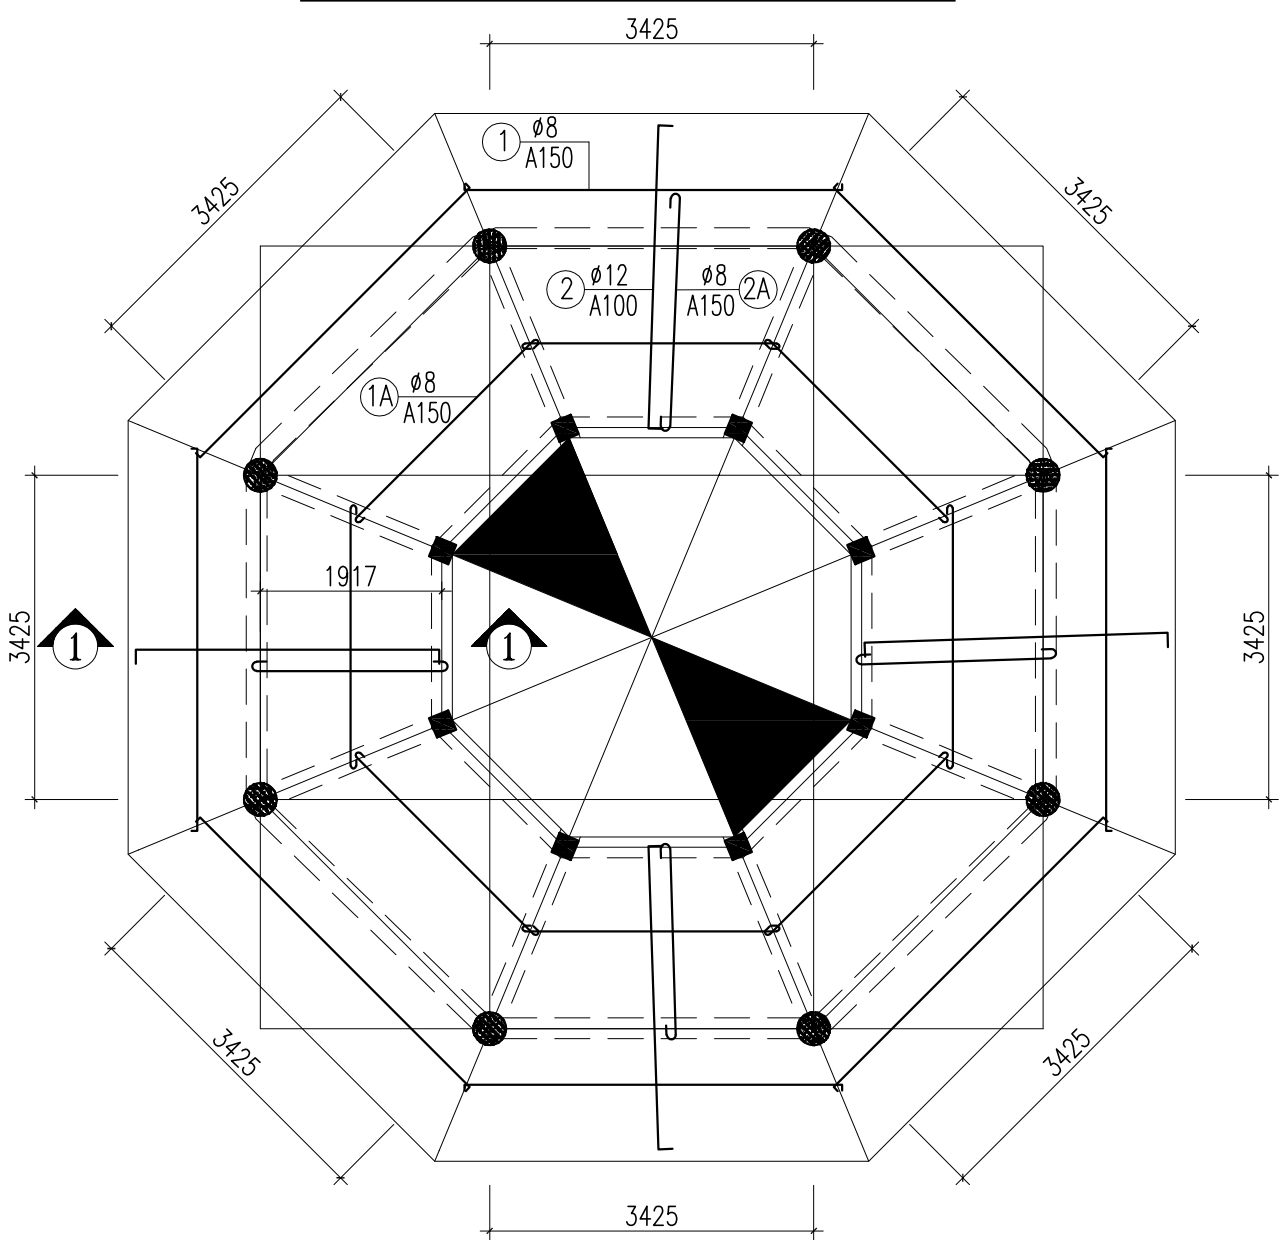

MẶT CẮT 1-1

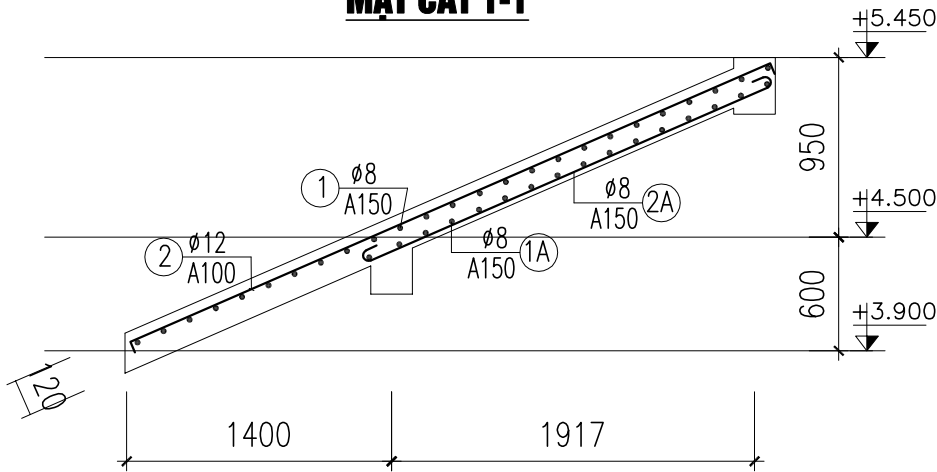

THỐNG KÊ THÉP

TÊN CẤU KIỆN	SỐ HIỆU	HÌNH DẠNG-KÍCH THƯỚC	Ø mm	CHIỀU DÀI 1 THANH	SỐ THANH 1 C.KIỆN	TỔNG SỐ THANH	TỔNG CHIỀU DÀI (m)	TỔNG K-LƯỢNG Ø<10 (Kg)	TỔNG K-LƯỢNG 10<Ø<=18(Kg)	TỔNG K-LƯỢNG Ø>18 (Kg)
MÓNG C1 SL: 08	1	850	10	850	7	56	47.6	29.3		
	2	850	10	850	7	56	47.6	29.3		
	3	180 180 60	8	840	10	80	67.2	26.5		
	4	250 1900	18	2150	4	32	68.8		137.4	
GIỚI L=27,4M	1	27400	10	27400	3	3	82.2	50.7		
	2	50 180 50	6	280	138	138	38.6	8.6		
CỘT C1 SL: 08	1	4450	18	4450	4	32	142.4		284.5	
	2	180	8	685	31	248	169.9	67.1		
CỘT C2 SL: 08	1	250 1350	16	1600	4	32	51.2		80.8	
	2	180 180 60	8	840	7	56	47.0	18.6		
DẦM DB-1 SL: 08 L = 3425	1	3400	16	3400	2	16	54.4		85.9	
	2	200 3400 200	16	3800	2	16	60.8		96.0	
	3	180 260 50	6	980	24	192	188.2	41.8		
DẦM DB-2 SL: 08 L = 4505	1	4500	16	4500	2	16	72.0		113.6	
	2	50 160 50	6	260	32	256	66.6	14.8		
DẦM DB-3 SL: 08 L = 1840	1	1800	16	1800	2	16	28.8		45.5	
	2	200 1800 200	16	2200	2	16	35.2		55.6	
	3	180 260 50	6	980	13	104	101.9	22.6		
DẦM DV-1 SL: 08 L = 3700	1	3650	16	3650	2	16	58.4		92.2	
	2	150 3650 150	16	3950	2	16	63.2		99.8	
	3	180 160 50	6	780	26	208	162.2	36.0		
SÀN CỐT +5.450	1	60 3400 60	8	3520	24	192	675.8	266.7		
		70 3400 70	8	3540	24	192	679.7	268.2		
	2	60 3300 60	8	3420	22	176	601.9	237.5		
		70 3300 70	8	3440	22	176	605.4	238.9		
DẦM DB2-1 SL: 08 L = 2005	1	2045	16	2045	2	16	32.7		51.6	
	2	200 2045 200	16	2445	2	16	39.1		61.7	
	3	180 260 50	6	980	15	120	117.6	26.1		
DẦM DB2-2 SL: 08 L = 2583	1	2530	16	2530	2	16	40.5		63.9	
	2	50 160 50	6	260	18	144	37.4	8.3		
DẦM DV2-1 SL: 08 L = 3300	1	3330	16	3330	2	16	53.3		84.1	
	2	150 3330 150	16	3630	2	16	58.1		91.7	
	3	180 160 50	6	780	24	192	149.8	33.2		
SÀN CỐT +7.250	1	60 1700 60	8	1820	11	88	160.2	63.2		
		70 1700 70	8	1840	11	88	161.9	63.9		
	2	60 3200 60	8	3320	11	44	146.1	57.6		
		70 3200 70	8	3340	11	44	147.0	58.0		

BÁO CÁO ĐỀ XUẤT CHỦ TRƯỞNG


CÔNG TRÌNH: HẠ TẦNG KHU ĐẤT PHÒNG VĂN HÓA + BÃI CHIẾU PHIM + THIẾT BỊ SÁCH

HẠNG MỤC
KIẾN TRÚC


TÊN BẢN VẼ
MẶT BẰNG THÉP SÀN CỐT 3.9-5.45
THỐNG KÊ THÉP

KÝ HIỆU
KC-03

MẶT BẰNG KẾT CẤU CỐT +7.250

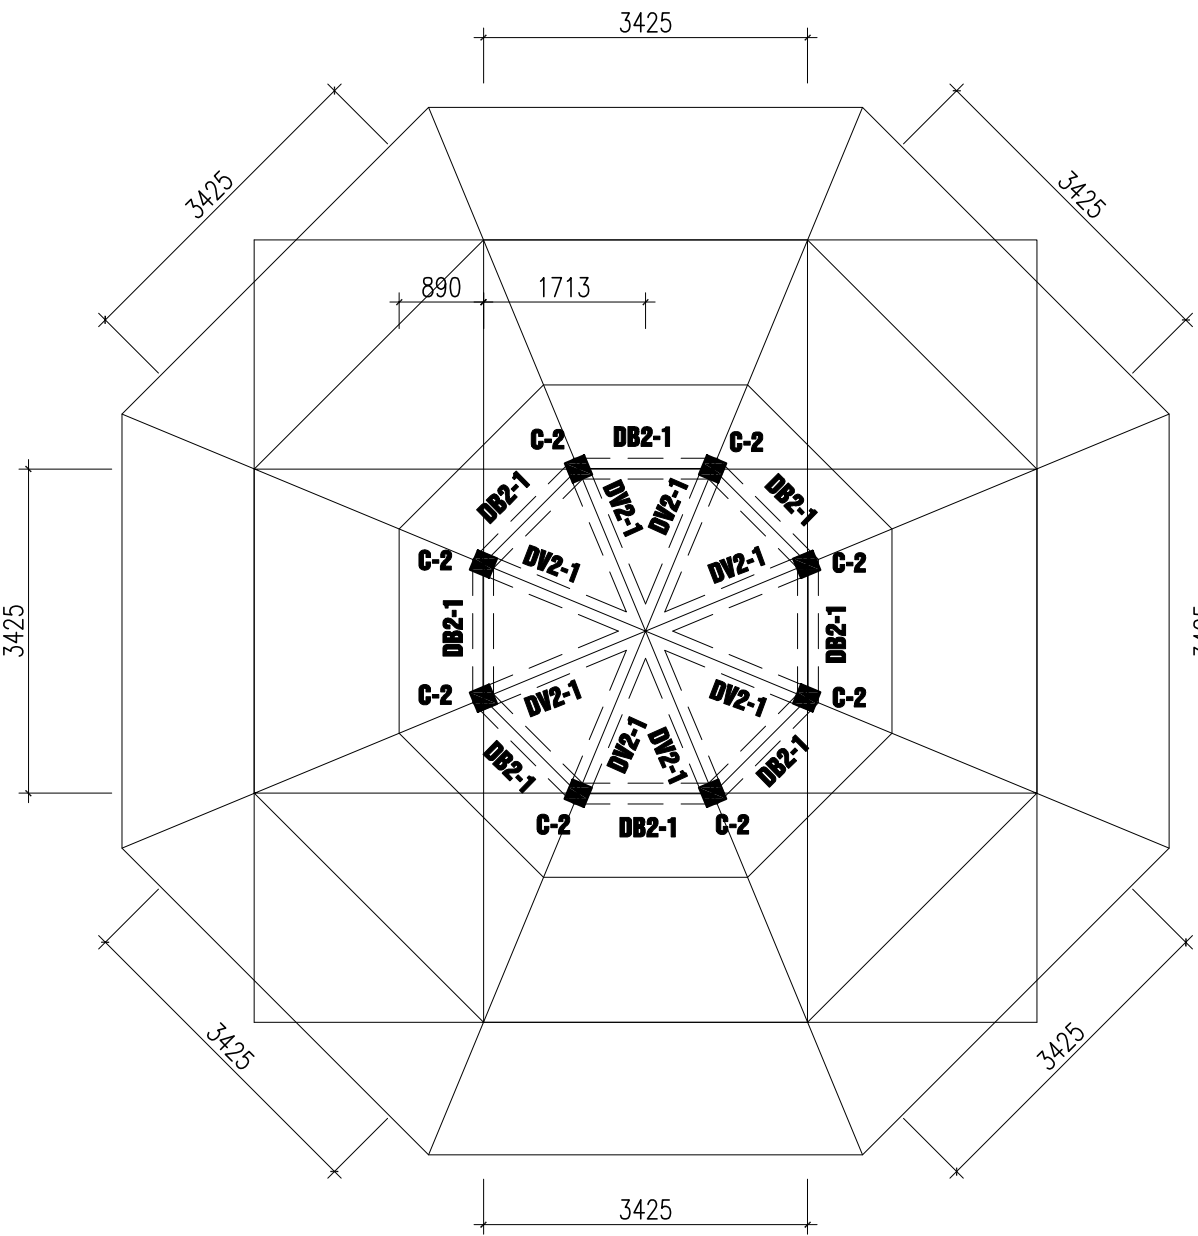


MẶT BẰNG THÉP SÀN CỐT +7.250

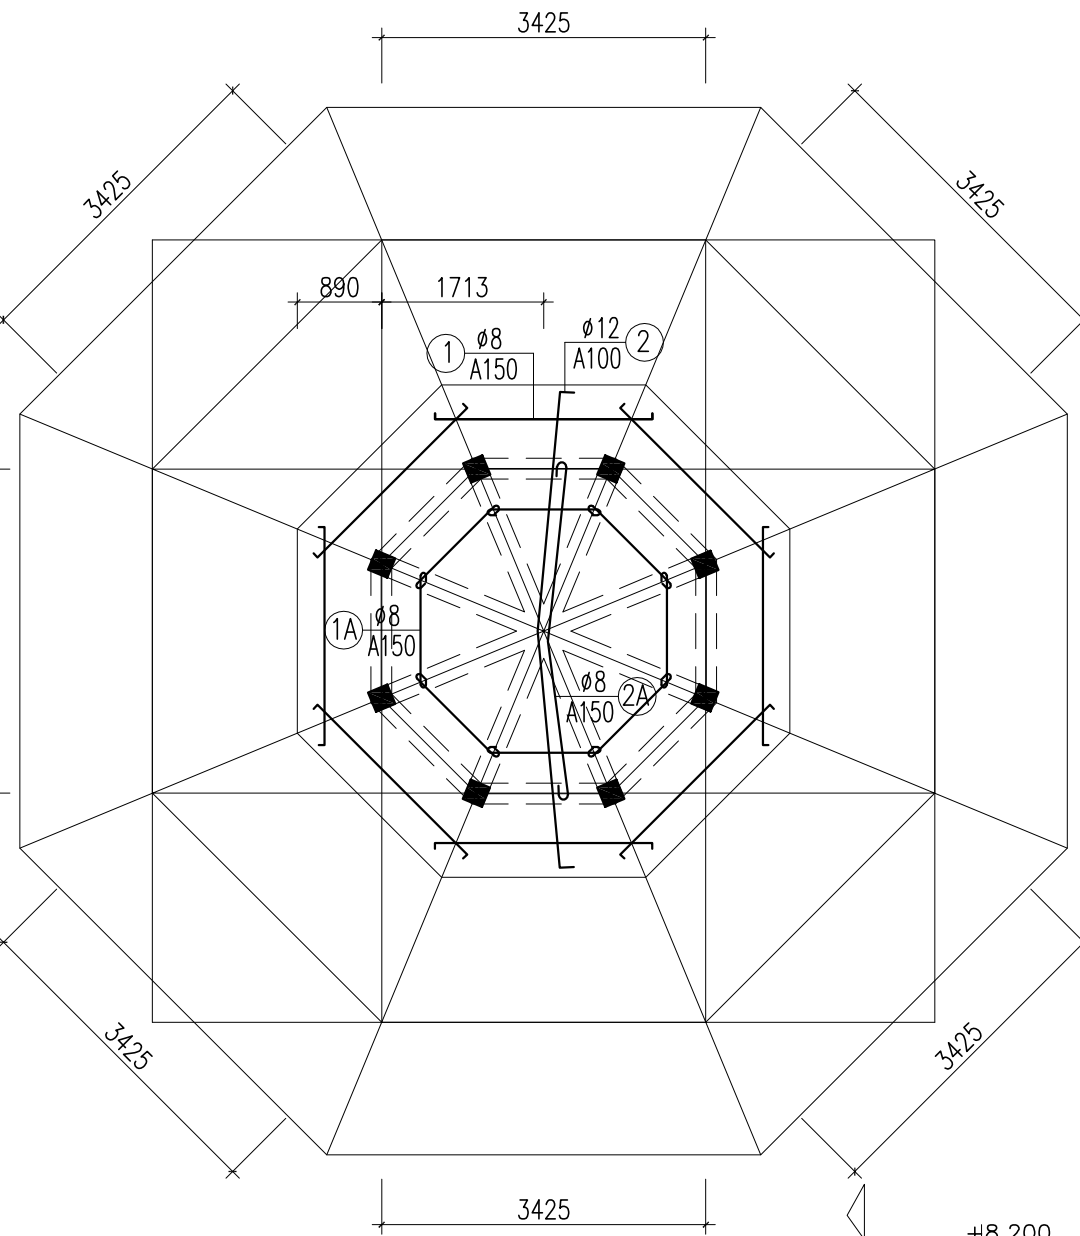


DẦM DB2-1

(SL=08; L= 1,45 M)

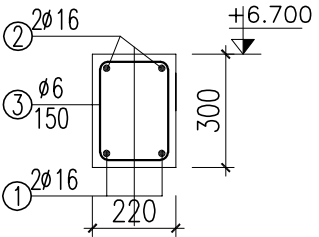



DẦM DV2-1

(SL=08; L= 1,98 M)

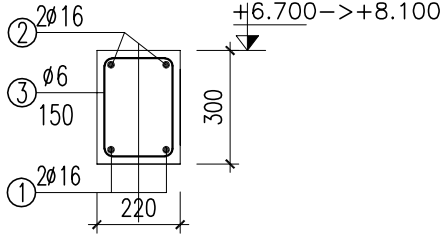

CỘT C-2

(SL=08; L= 1,2 M)

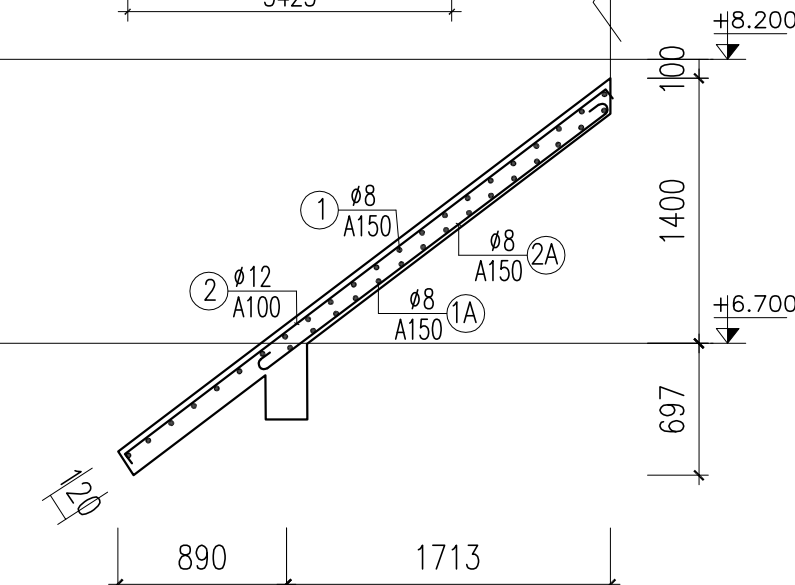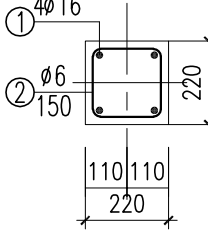

BÁO CÁO ĐỀ XUẤT CHỦ TRƯỞNG

CÔNG TRÌNH: HẠ TẦNG KHU ĐẤT PHÒNG VĂN HÓA + BÃI CHIẾU PHIM + THIẾT BỊ SÁCH

HẠNG MỤC

KIẾN TRÚC

TÊN BẢN VẼ

MẶT BẰNG KẾT CẤU CỐT 7.25
THÉP SÀN CỐT 7.25


KÝ HIỆU

KC-04

CHỦ ĐẦU TƯ:
UBND HUYỆN TUẦN GIÁC
BAN QUẢN LÝ DỰ ÁN CÁC CÔNG TRÌNH HUYỆN TUẦN GIÁC

HẠNG MỤC SAN NỀN


MẶT BẰNG PHÂN KHU SAN NỀN

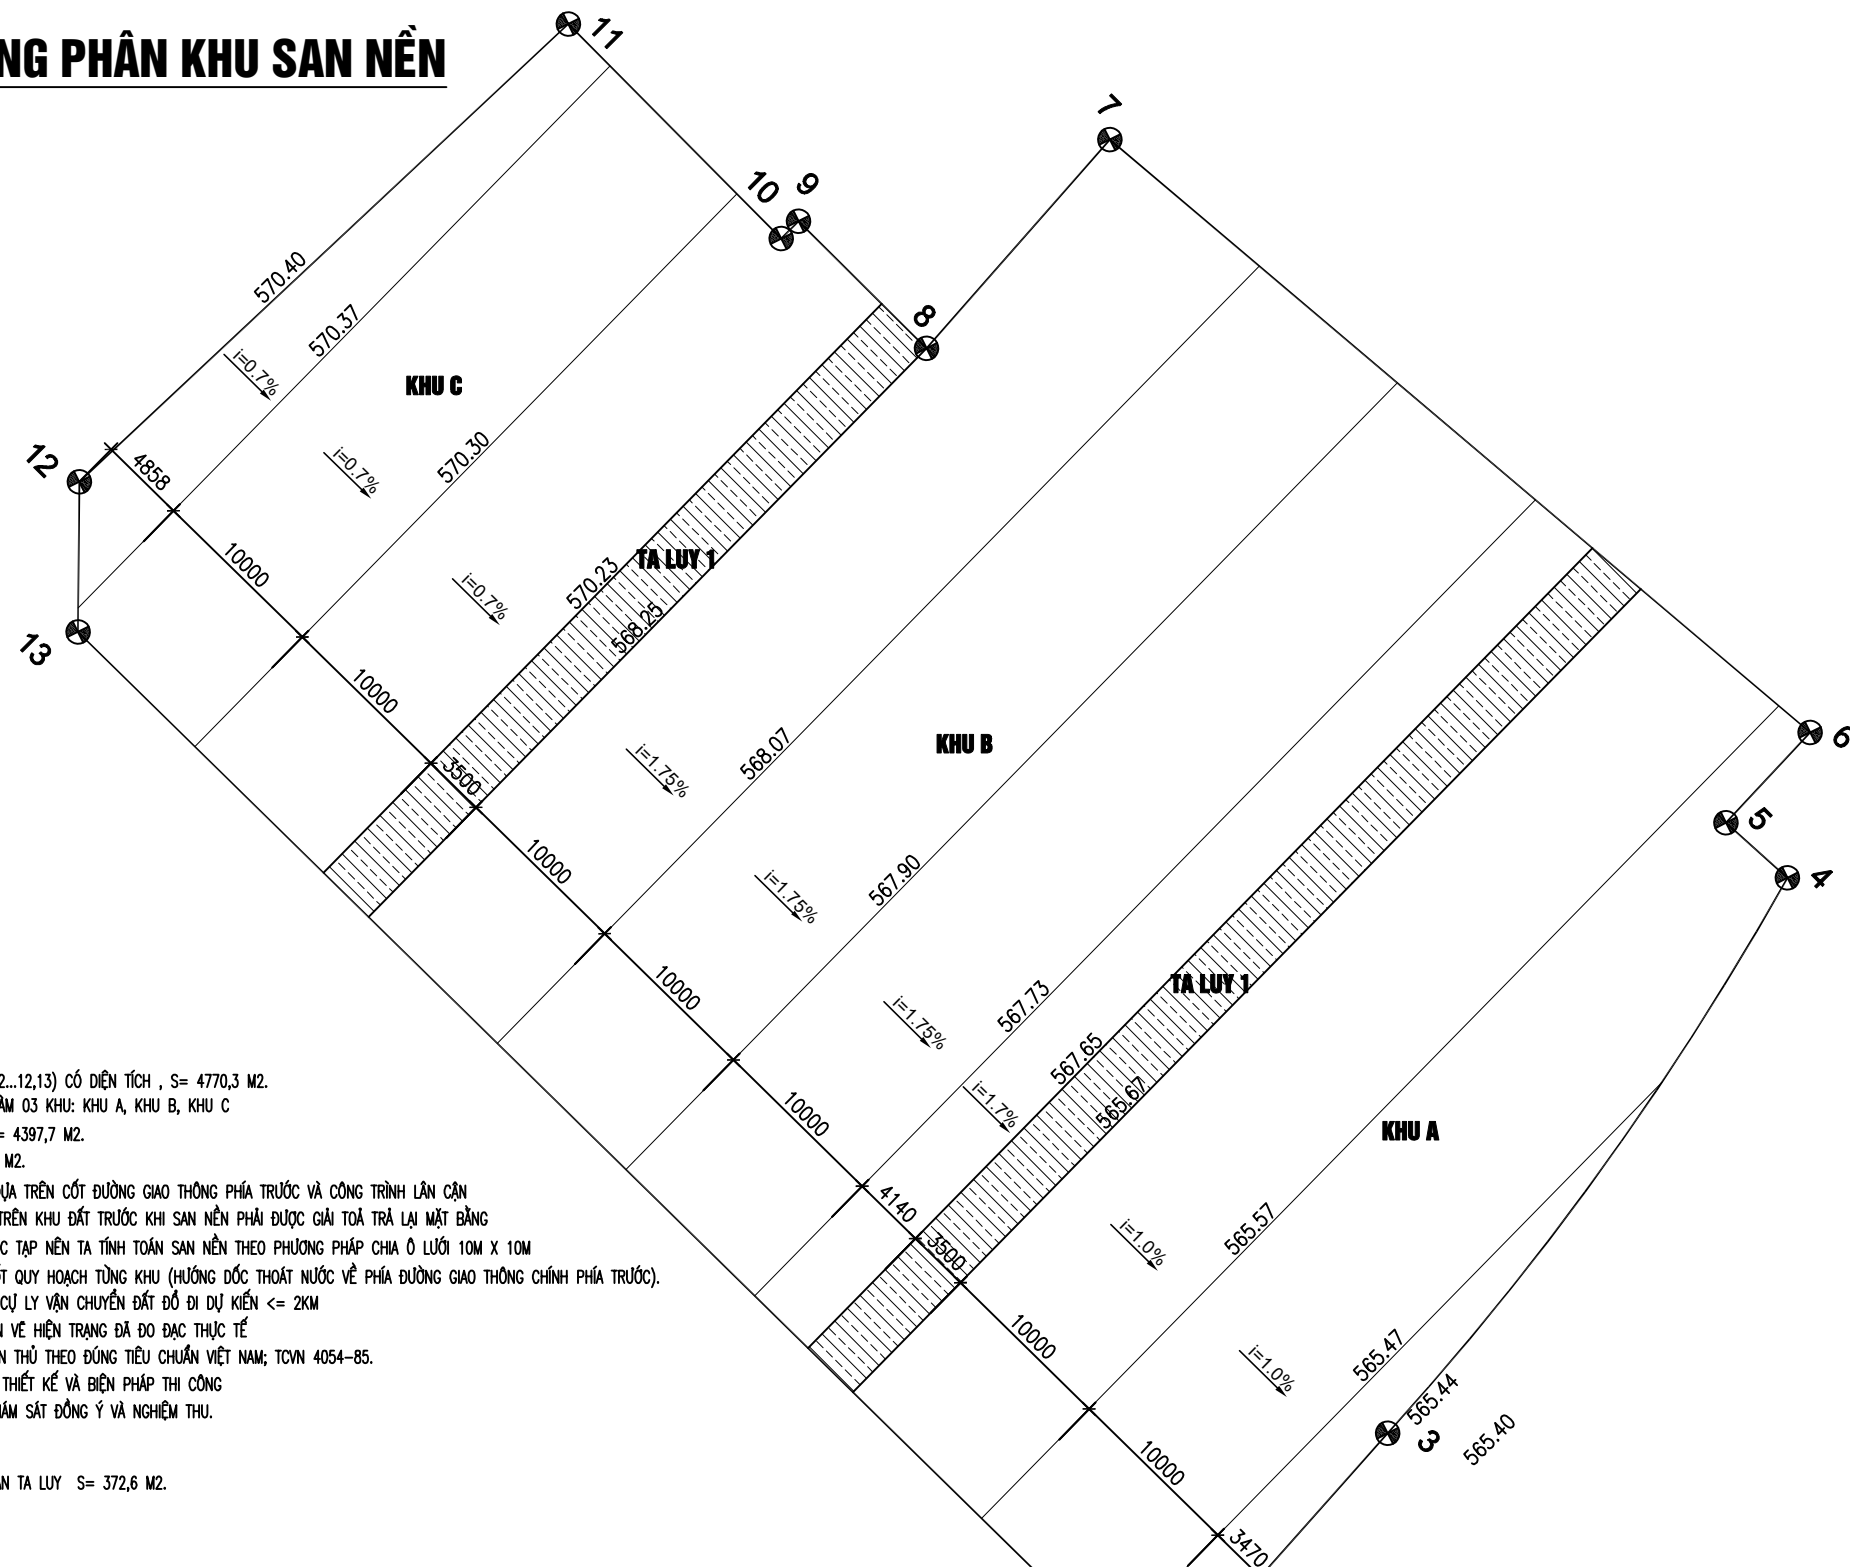

GHI CHÚ

- RANH GIỚI KHU ĐẤT XÂY DỰNG (1,2...12,13) CÓ DIỆN TÍCH , S= 4770,3 M2.
- MẶT BẰNG SAN NỀN ĐƯỢC PHÂN LÂM 03 KHU: KHU A, KHU B, KHU C
- DIỆN TÍCH SAN NỀN MẶT BẰNG S= 4397,7 M2.
- DIỆN TÍCH SAN TA LUY S= 372,6 M2.
- CỐT SAN NỀN ĐƯỢC QUY HOẠCH DỰA TRÊN CỐT ĐƯỜNG GIAO THÔNG PHÍA TRƯỚC VÀ CÔNG TRÌNH LÂN CẬN
- CÁC CÔNG TRÌNH HIỆN TRẠNG CÓ TRÊN KHU ĐẤT TRƯỚC KHI SAN NỀN PHẢI ĐƯỢC GIẢI TOẢ TRẢ LẠI MẶT BẰNG
- KHU ĐẤT CÓ CỐT CHÉNH CAO PHỨC TẠP NÊN TA TÍNH TOÁN SAN NỀN THEO PHƯƠNG PHÁP CHIA Ô LƯỚI 10M X 10M
- ĐỘ DỐC SAN NỀN CÁN CỨ VÀO CỐT QUY HOẠCH TỪNG KHU (HƯỚNG DỐC THOÁT NƯỚC VỀ PHÍA ĐƯỜNG GIAO THÔNG CHÍNH PHÍA TRƯỚC).
- KHU ĐẤT ĐƯỢC ĐÀO LÀ CHỦ YẾU, CỤ LY VẬN CHUYỂN ĐẤT ĐÓ ĐI DỰ KIẾN <= 2KM
- CAO ĐỘ HIỆN TRẠNG DỰA TRÊN BẢN VẼ HIỆN TRẠNG ĐÃ ĐO ĐẶC THỰC TẾ
- TRÌNH TỰ SAN ĐẤP PHẢI ĐƯỢC TUÂN THỦ THEO ĐÚNG TIÊU CHUẨN VIỆT NAM; TCVN 4054-85.
- TRÌNH TỰ THI CÔNG THEO YÊU CẦU THIẾT KẾ VÀ BIỆN PHÁP THI CÔNG CỦA NHÀ THẦU ĐƯỢC ĐƠN VỊ T.V GIÁM SÁT ĐỒNG Ý VÀ NGHIỆM THU.

- DIỆN TÍCH SAN TA LUY S= 372,6 M2.

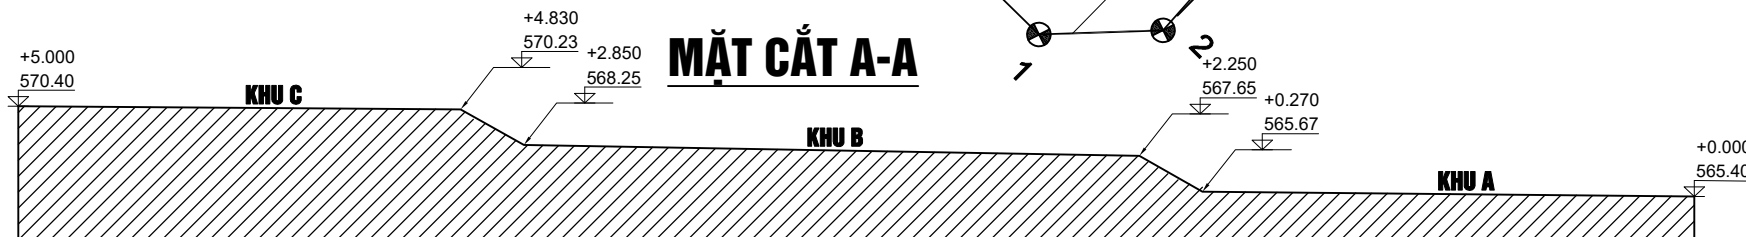

MẶT CẮT A-A

BÁO CÁO ĐỀ XUẤT CHỦ TRƯỞNG


CÔNG TRÌNH: HẠ TẦNG KHU ĐẤT PHÒNG VĂN HÓA + BÃI CHIẾU PHIM + THIẾT BỊ SÁCH

HẠNG MỤC
KIẾN TRÚC

TÊN BẢN VẼ
MẶT BẰNG PHÂN KHU
SAN NỀN

KÝ HIỆU
SN-01

MẶT BẰNG SAN NỀN

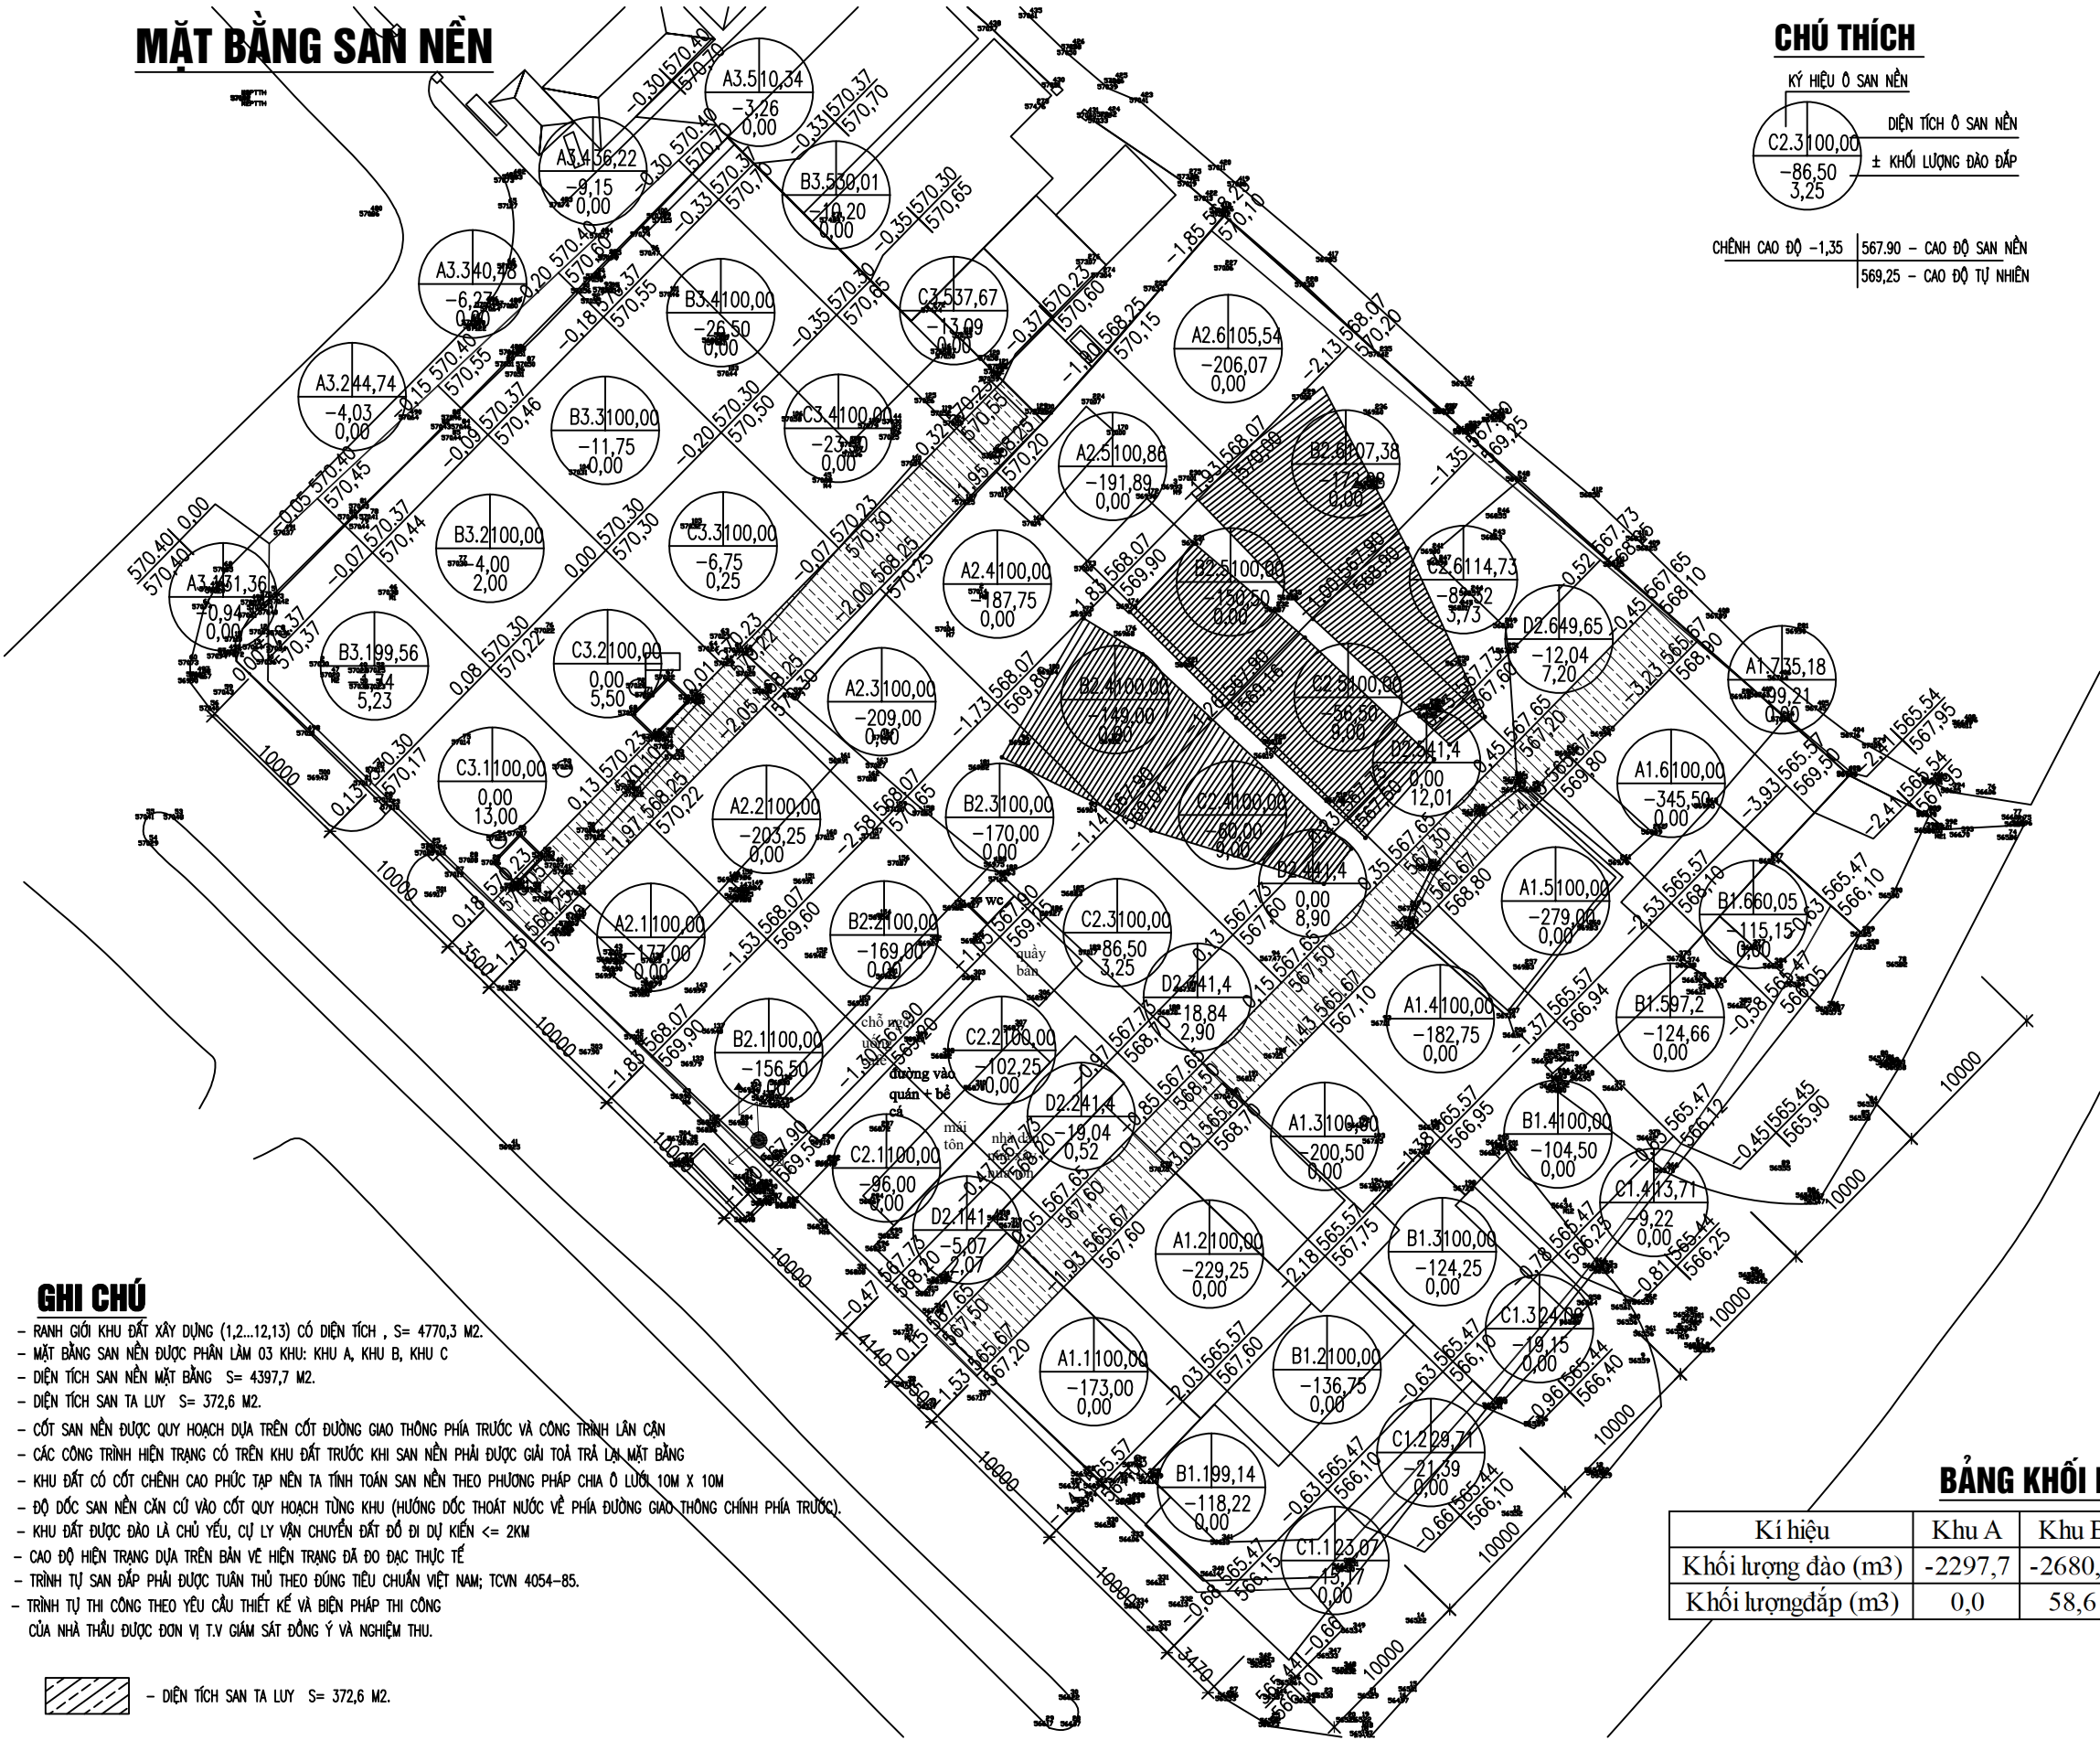

CHÚ THÍCH

KÝ HIỆU Ở SAN NỀN		DIỆN TÍCH Ở SAN NỀN	± KHỐI LƯỢNG ĐÀO ĐẬP
C2.3	100,00		
-86,50			
3,25			

CHỈNH CAO ĐỘ -1,35 | 567,90 - CAO ĐỘ SAN NỀN
569,25 - CAO ĐỘ TỰ NHIÊN

GHI CHÚ

- RANH GIỚI KHU ĐẤT XÂY DỰNG (1,2...12,13) CÓ DIỆN TÍCH , S= 4770,3 M2.
- MẶT BẰNG SAN NỀN ĐƯỢC PHÂN LÂM 03 KHU: KHU A, KHU B, KHU C
- DIỆN TÍCH SAN NỀN MẶT BẰNG S= 4397,7 M2.
- DIỆN TÍCH SAN TÀ LUY S= 372,6 M2.
- CỐT SAN NỀN ĐƯỢC QUY HOẠCH DỰA TRÊN CỐT ĐƯỜNG GIAO THÔNG PHÍA TRƯỚC VÀ CÔNG TRÌNH LÂN CẬN
- CÁC CÔNG TRÌNH HIỆN TRẠNG CÓ TRÊN KHU ĐẤT TRƯỚC KHI SAN NỀN PHẢI ĐƯỢC GIẢI TOẢ TRẢ LẠI MẶT BẰNG
- KHU ĐẤT CÓ CỐT CHỈNH CAO PHỨC TẠP NÊN TẠ TÍNH TOÁN SAN NỀN THEO PHƯƠNG PHÁP CHIA Ồ LƯỚI 10M X 10M
- ĐỘ DỐC SAN NỀN CÁN CỨ VÀO CỐT QUY HOẠCH TỪNG KHU (HƯỚNG DỐC THOÁT NƯỚC VỀ PHÍA ĐƯỜNG GIAO THÔNG CHÍNH PHÍA TRƯỚC).
- KHU ĐẤT ĐƯỢC ĐÀO LÀ CHỦ YẾU, CỤ LY VẬN CHUYỂN ĐẤT ĐỒ ĐI DỰ KIẾN <= 2KM
- CAO ĐỘ HIỆN TRẠNG DỰA TRÊN BẢN VẼ HIỆN TRẠNG ĐÃ ĐO ĐẠC THỰC TẾ
- TRÌNH TỰ SAN ĐẬP PHẢI ĐƯỢC TUÂN THỦ THEO ĐÚNG TIÊU CHUẨN VIỆT NAM; TCVN 4054-85.
- TRÌNH TỰ THI CÔNG THEO YÊU CẦU THIẾT KẾ VÀ BIỆN PHÁP THI CÔNG CỦA NHÀ THẦU ĐƯỢC ĐƠN VỊ T.V GIẢM SÁT ĐỒNG Ý VÀ NGHIỆM THU.

 - DIỆN TÍCH SAN TÀ LUY S= 372,6 M2.

BẢNG KHỐI LƯỢNG SAN NỀN

Kí hiệu	Khu A	Khu B	Khu C	Tổng
Khối lượng đào (m3)	-2297,7	-2680,6	-121,2	-5099,4
Khối lượng đắp (m3)	0,0	58,6	26,0	84,5

BÁO CÁO ĐỀ XUẤT CHỦ TRƯỞNG

CÔNG TRÌNH: HẠ TẦNG KHU ĐẤT PHÒNG VĂN HÓA + BÃI CHIẾU PHIM + THIẾT BỊ SÁCH


HẠNG MỤC
KIẾN TRÚC

TÊN BẢN VẼ
MẶT BẰNG SAN NỀN


KÝ HIỆU
SN-02

MẶT BẰNG SAN TA LUY

CHÚ THÍCH

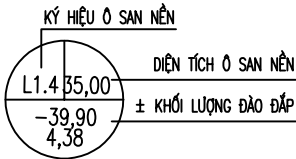

CHÈNH CAO ĐỘ -0,85	567,65 - CAO ĐỘ SAN NỀN
	568,50 - CAO ĐỘ TỰ NHIÊN

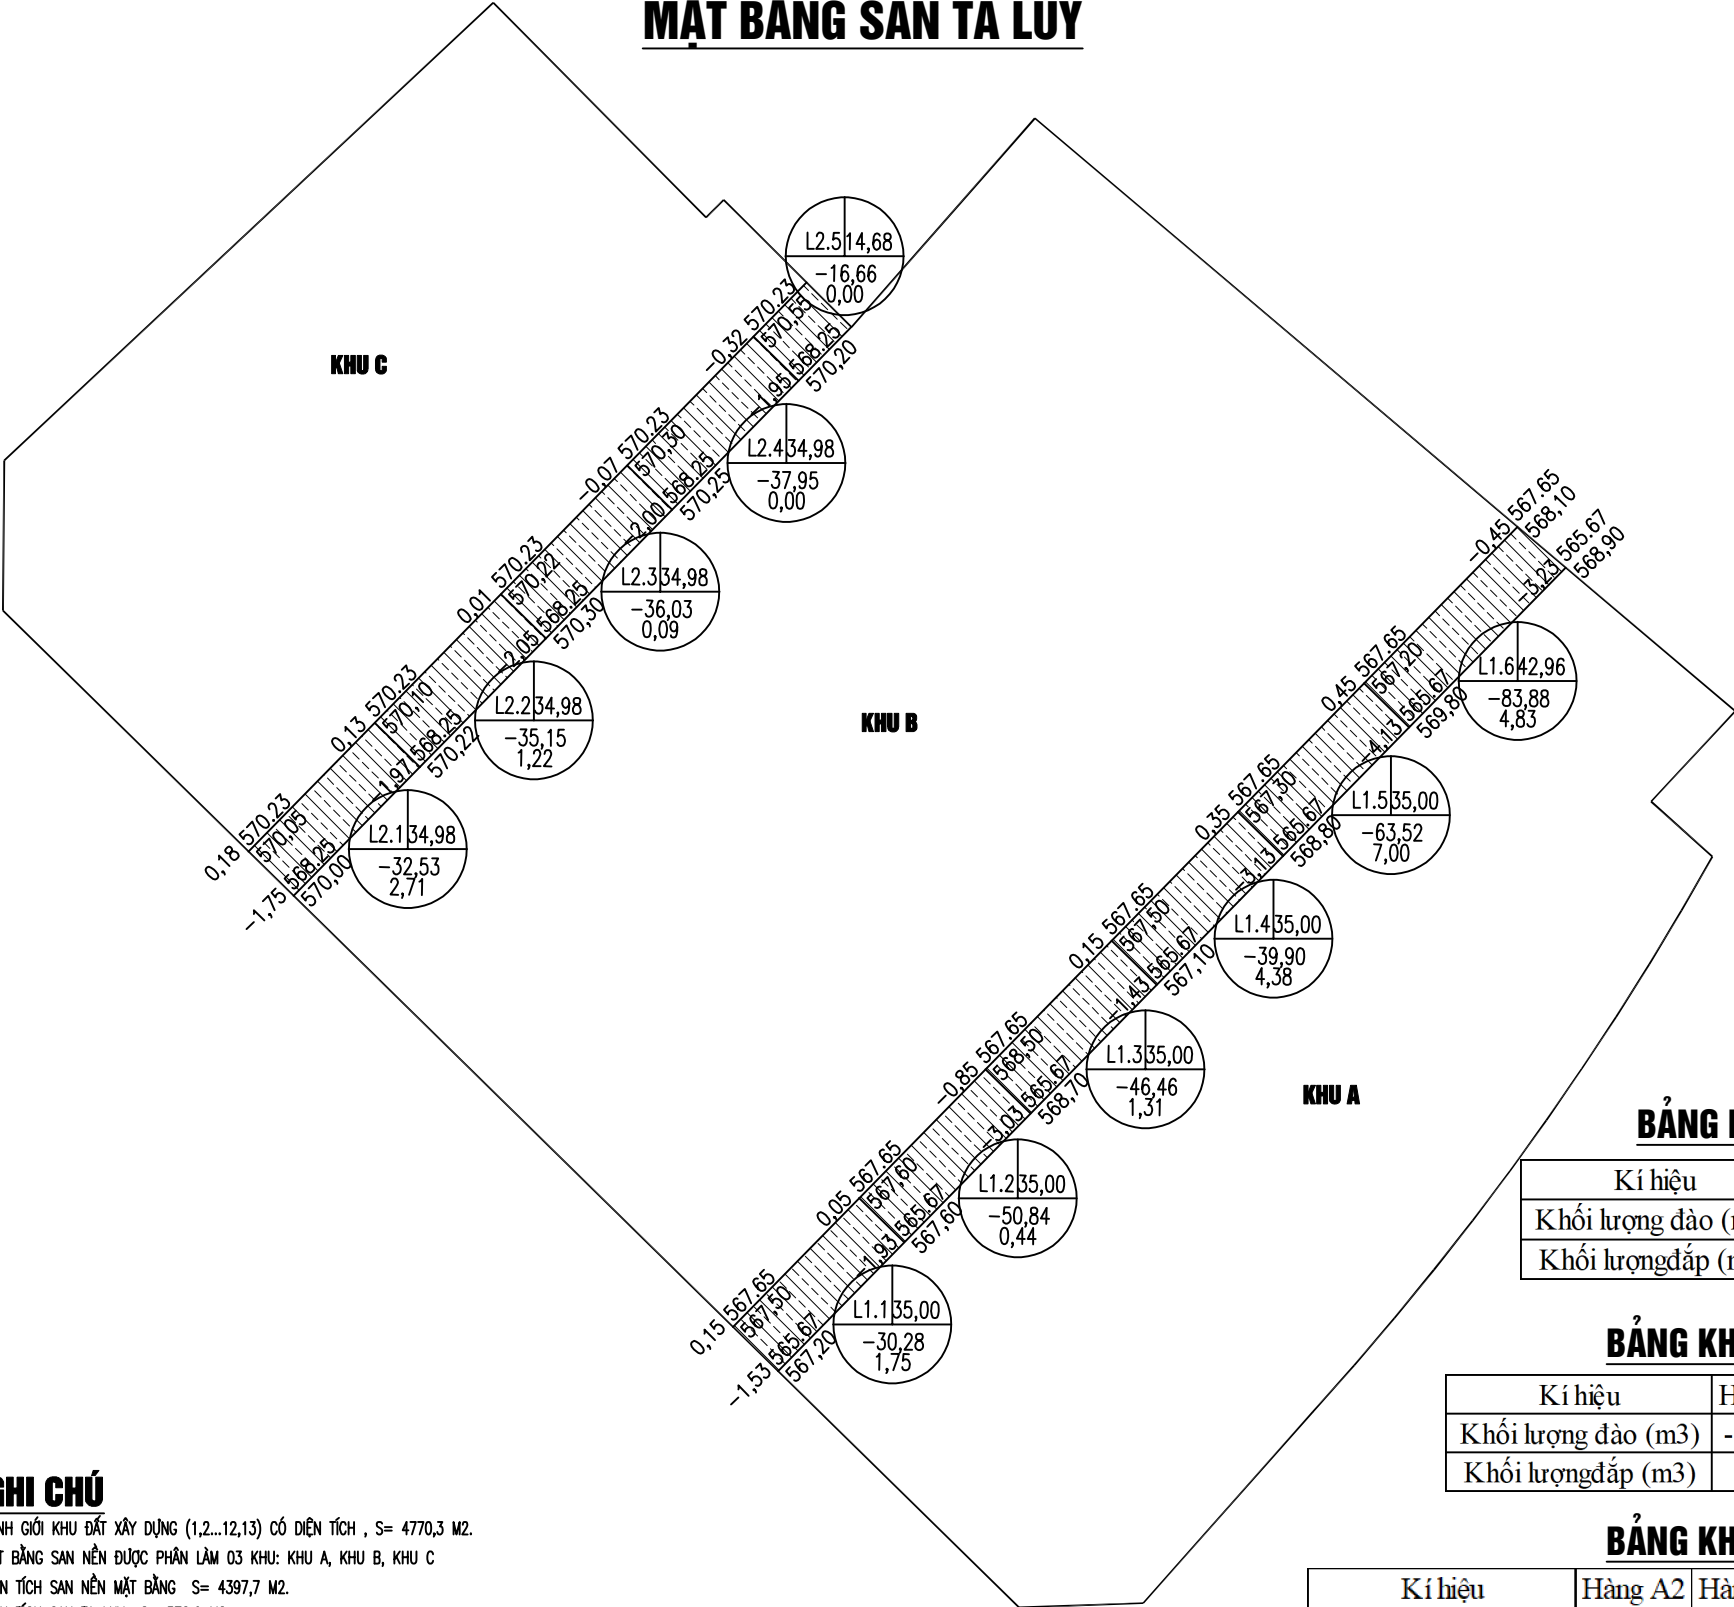

BẢNG KHỐI LƯỢNG SAN TA LUY

Kí hiệu	Hàng L1	Hàng L2	Tổng
Khối lượng đào (m3)	-158,3	-314,9	-473,2
Khối lượng đắp (m3)	4,0	19,7	23,7

BẢNG KHỐI LƯỢNG SAN NỀN KHU A

Kí hiệu	Hàng A1	Hàng B1	Hàng C1	Tổng
Khối lượng đào (m3)	-1509,2	-723,5	-64,9	-2297,7
Khối lượng đắp (m3)	0,0	0,0	0,0	0,0

BẢNG KHỐI LƯỢNG SAN NỀN KHU B

Kí hiệu	Hàng A2	Hàng B2	Hàng C2	Hàng D2	Tổng
Khối lượng đào (m3)	-1175,0	-967,1	-483,6	-55,0	-2680,6
Khối lượng đắp (m3)	0,0	0,0	25,0	33,6	58,6

BẢNG KHỐI LƯỢNG SAN NỀN KHU C

Kí hiệu	Hàng A3	Hàng B3	Hàng C3	Tổng
Khối lượng đào (m3)	-23,6	-54,2	-43,3	-121,2
Khối lượng đắp (m3)	0,0	7,2	18,7	26,0

GHI CHÚ

- RANH GIỚI KHU ĐẤT XÂY DỰNG (1,2...12,13) CÓ DIỆN TÍCH , S= 4770,3 M2.
- MẶT BẰNG SAN NỀN ĐƯỢC PHÂN LÂM 03 KHU: KHU A, KHU B, KHU C
- DIỆN TÍCH SAN NỀN MẶT BẰNG S= 4397,7 M2.
- DIỆN TÍCH SAN TA LUY S= 372,6 M2.
- CỐT SAN NỀN ĐƯỢC QUY HOẠCH DỰA TRÊN CỐT ĐƯỜNG GIAO THÔNG PHÍA TRƯỚC VÀ CÔNG TRÌNH LÂN CẬN
- CÁC CÔNG TRÌNH HIỆN TRẠNG CÓ TRÊN KHU ĐẤT TRƯỚC KHI SAN NỀN PHẢI ĐƯỢC GIẢI TOẢ TRẢ LẠI MẶT BẰNG
- KHU ĐẤT CÓ CỐT CHÈNH CAO PHỨC TẠP NÊN TẠ TÍNH TOÁN SAN NỀN THEO PHƯƠNG PHÁP CHIA Ồ LƯỚI 10M X 10M
- ĐỘ DỐC SAN NỀN CĂN CỨ VÀO CỐT QUY HOẠCH TỪNG KHU (HƯỚNG DỐC THOÁT NƯỚC VỀ PHÍA ĐƯỜNG GIAO THÔNG CHÍNH PHÍA TRƯỚC).
- KHU ĐẤT ĐƯỢC ĐÀO LÀ CHỦ YẾU, CỤ LY VẬN CHUYỂN ĐẤT ĐÓ ĐI DỰ KIẾN <= 2KM
- CAO ĐỘ HIỆN TRẠNG DỰA TRÊN BẢN VẼ HIỆN TRẠNG ĐÃ ĐO ĐẠC THỰC TẾ
- TRÌNH TỰ SAN ĐẮP PHẢI ĐƯỢC TUÂN THỦ THEO ĐÚNG TIÊU CHUẨN VIỆT NAM; TCVN 4054-85.
- TRÌNH TỰ THI CÔNG THEO YÊU CẦU THIẾT KẾ VÀ BIỆN PHÁP THI CÔNG
- CỦA NHÀ THẦU ĐƯỢC ĐƠN VỊ T.V GIÁM SÁT ĐỒNG Ý VÀ NGHIỆM THU.

BÁO CÁO ĐỀ XUẤT CHỦ TRƯỞNG

CÔNG TRÌNH: HẠ TẦNG KHU ĐẤT PHÒNG VĂN HÓA + BÃI CHIẾU PHIM + THIẾT BỊ SÁCH

HẠNG MỤC

KIẾN TRÚC

TÊN BẢN VẼ
MẶT BẰNG TA LUY

KÝ HIỆU

SN-03

CHỦ ĐẦU TƯ:
UBND HUYỆN TUẦN GIÁC
BAN QUẢN LÝ DỰ ÁN CÁC CÔNG TRÌNH HUYỆN TUẦN GIÁC

PHẦN ĐIỆN

GHI CHÚ:


KÝ HIỆU	GHI CHÚ	SỐ LƯỢNG
01	VÍA HÈ THEO QUY HOẠCH	
02	SÂN QUẢNG TRƯỜNG LÁT ĐÁ TỰ NHIÊN THEO THIẾT KẾ	2000 m2
03	TƯỢNG ĐÀI + ĐÀI PHUN NƯỚC	01 CÁI
04	BẠC NGÔI ĐÁ GRANIT TỰ NHIÊN	
05	BẠC LÊN XUỐNG ĐÁ TỰ NHIÊN	
06	SÂN ĐƯỜNG ĐÁ TỰ NHIÊN	790 m2
07	ĐƯỜNG DẠO ĐÁ RỜI KÍCH THƯỚC TỰ NHIÊN DÂY 30	390 m2
08	BÓN HOA BỤI CÁC LOẠI (BÓ BÓN HOA)	800(mét dài)
09	CHÒI NGHỈ	01 CÁI
10	KHU VUI CHƠI TRẺ EM	01 KHU
11	KHU TẬP THỂ DỤC, THỂ THAO NGOÀI TRỜI	10 BỘ
12	TRẠM BIẾN ÁP	01 TRẠM

KÍ HIỆU:

	TBA	TRẠM BIẾN ÁP	
	TĐ.SV	TỦ ĐIỆN SÂN VƯỜN	
		DÂY CÁP ĐÈN LỘ 1	
		DÂY CÁP ĐÈN LỘ 2	
		TIẾP ĐỊA LẬP LẠI: 05 BỘ	

	Cột đèn cao 8.0m, công suất LED 155W, 3500k	4 (CÁI)
	Đèn vỉa hè cao 3,5m, công suất LED 50W, 3500k, Cao 3.6m	13 (CÁI)
	Đèn đường dạo dạng nắm D=145, H=800, công suất LED 9.4W Vị trí: dọc đường dạo	30 (CÁI)
	Đèn pha chiếu cây chôn đất công suất LED 8W Vị trí: ven gốc cây dọc tuyến đi bộ lớn, dọc quảng trường	13 (CÁI)
	Đèn pha chiếu sáng đài phun nước dạng nổi Công suất LED 25W Vị trí: đây đài phun nước, chiếu sáng đài phun và tượng nghệ thuật	02 (CÁI)

- DÂY TỚI TỪ SÂN VƯỜN LOẠI CXV/DSTA/4X6 MM2 ON HDPE D65/50 (SL:30M)
- DÂY TRỤC CHÍNH LOẠI CXV/DSTA/2X4 MM2 ON HDPE D32/25 (SL: 726M)
- DÂY NHÁNH LÊN ĐÈN LOẠI CU/PVC/2X2.5 MM2 ON PVC D16 (SL: 450M)

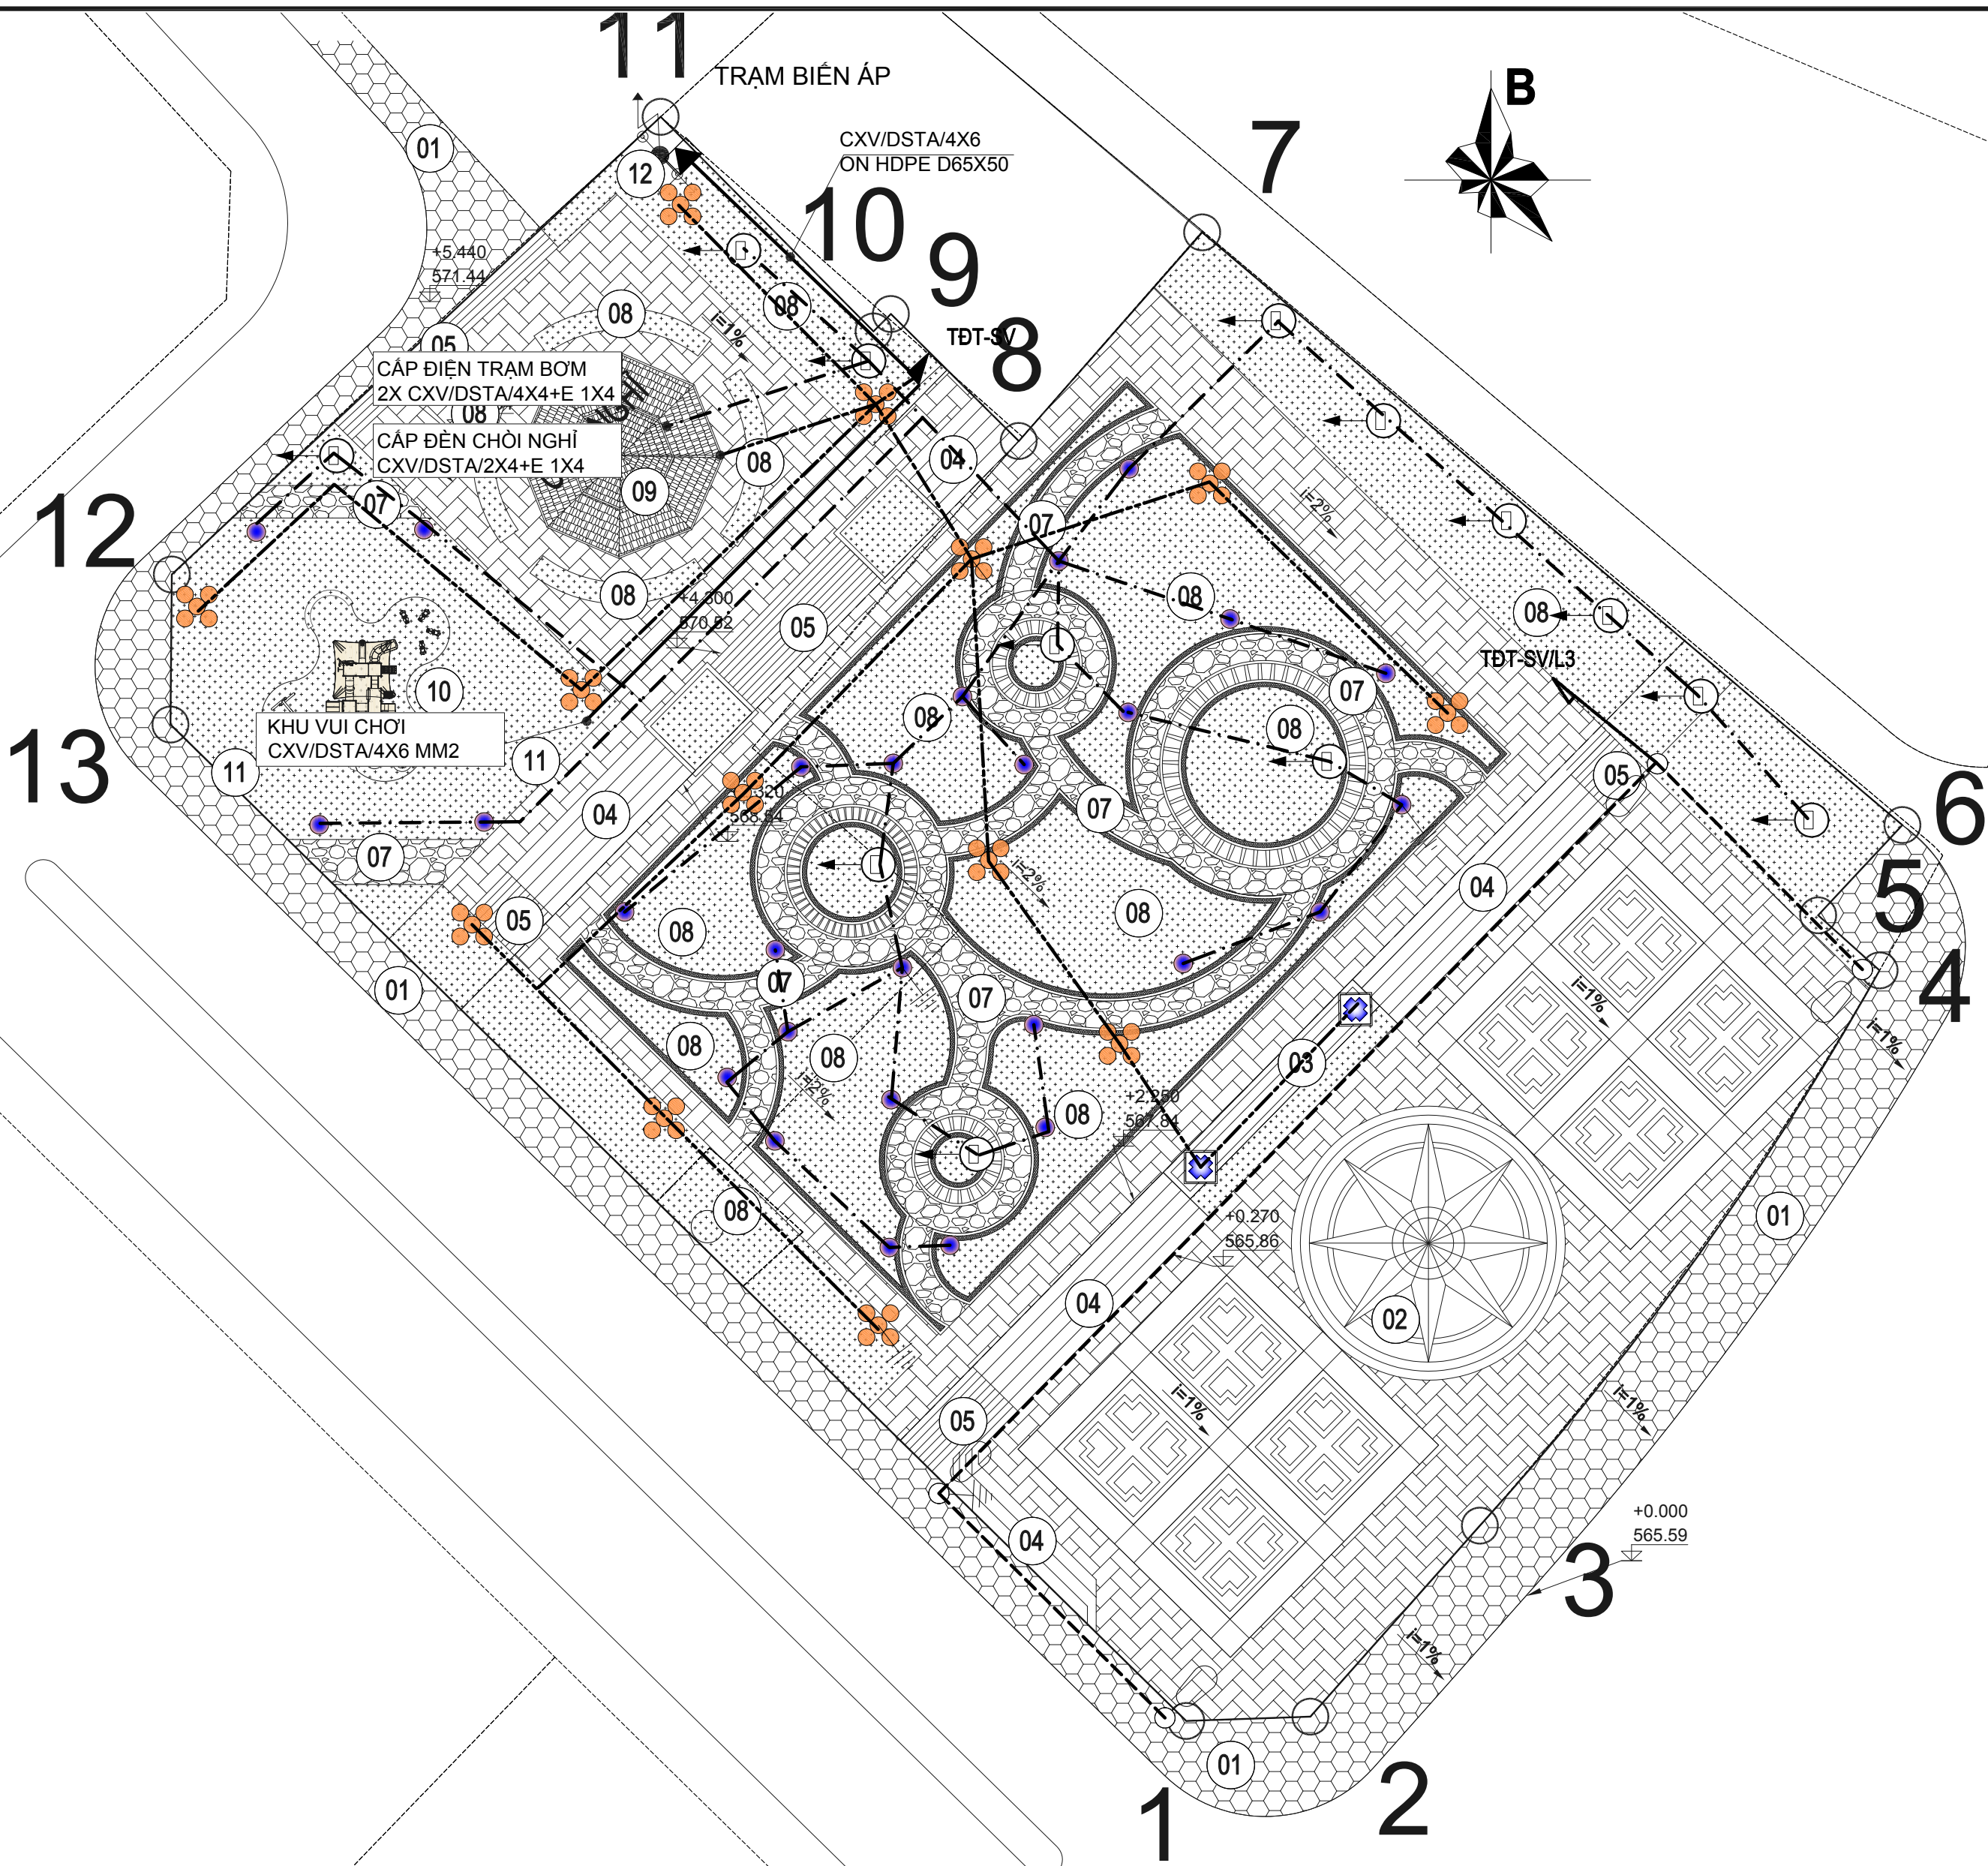

MẶT BẰNG CẤP ĐIỆN TỔNG THỂ
TỶ LỆ 1/500

BÁO CÁO ĐỀ XUẤT CHỦ TRƯỞNG


CÔNG TRÌNH: HẠ TẦNG KHU ĐẤT PHÒNG VĂN HÓA + BÃI CHIẾU PHIM + THIẾT BỊ SÁCH

HẠNG MỤC
CẤP ĐIỆN


TÊN BẢN VẼ
MẶT BẰNG CẤP ĐIỆN TỔNG THỂ

KÍ HIỆU
ĐTT-01

SƠ ĐỒ CẤP ĐIỆN CHIẾU SÁNG TỔNG THỂ
TỶ LỆ 1/500

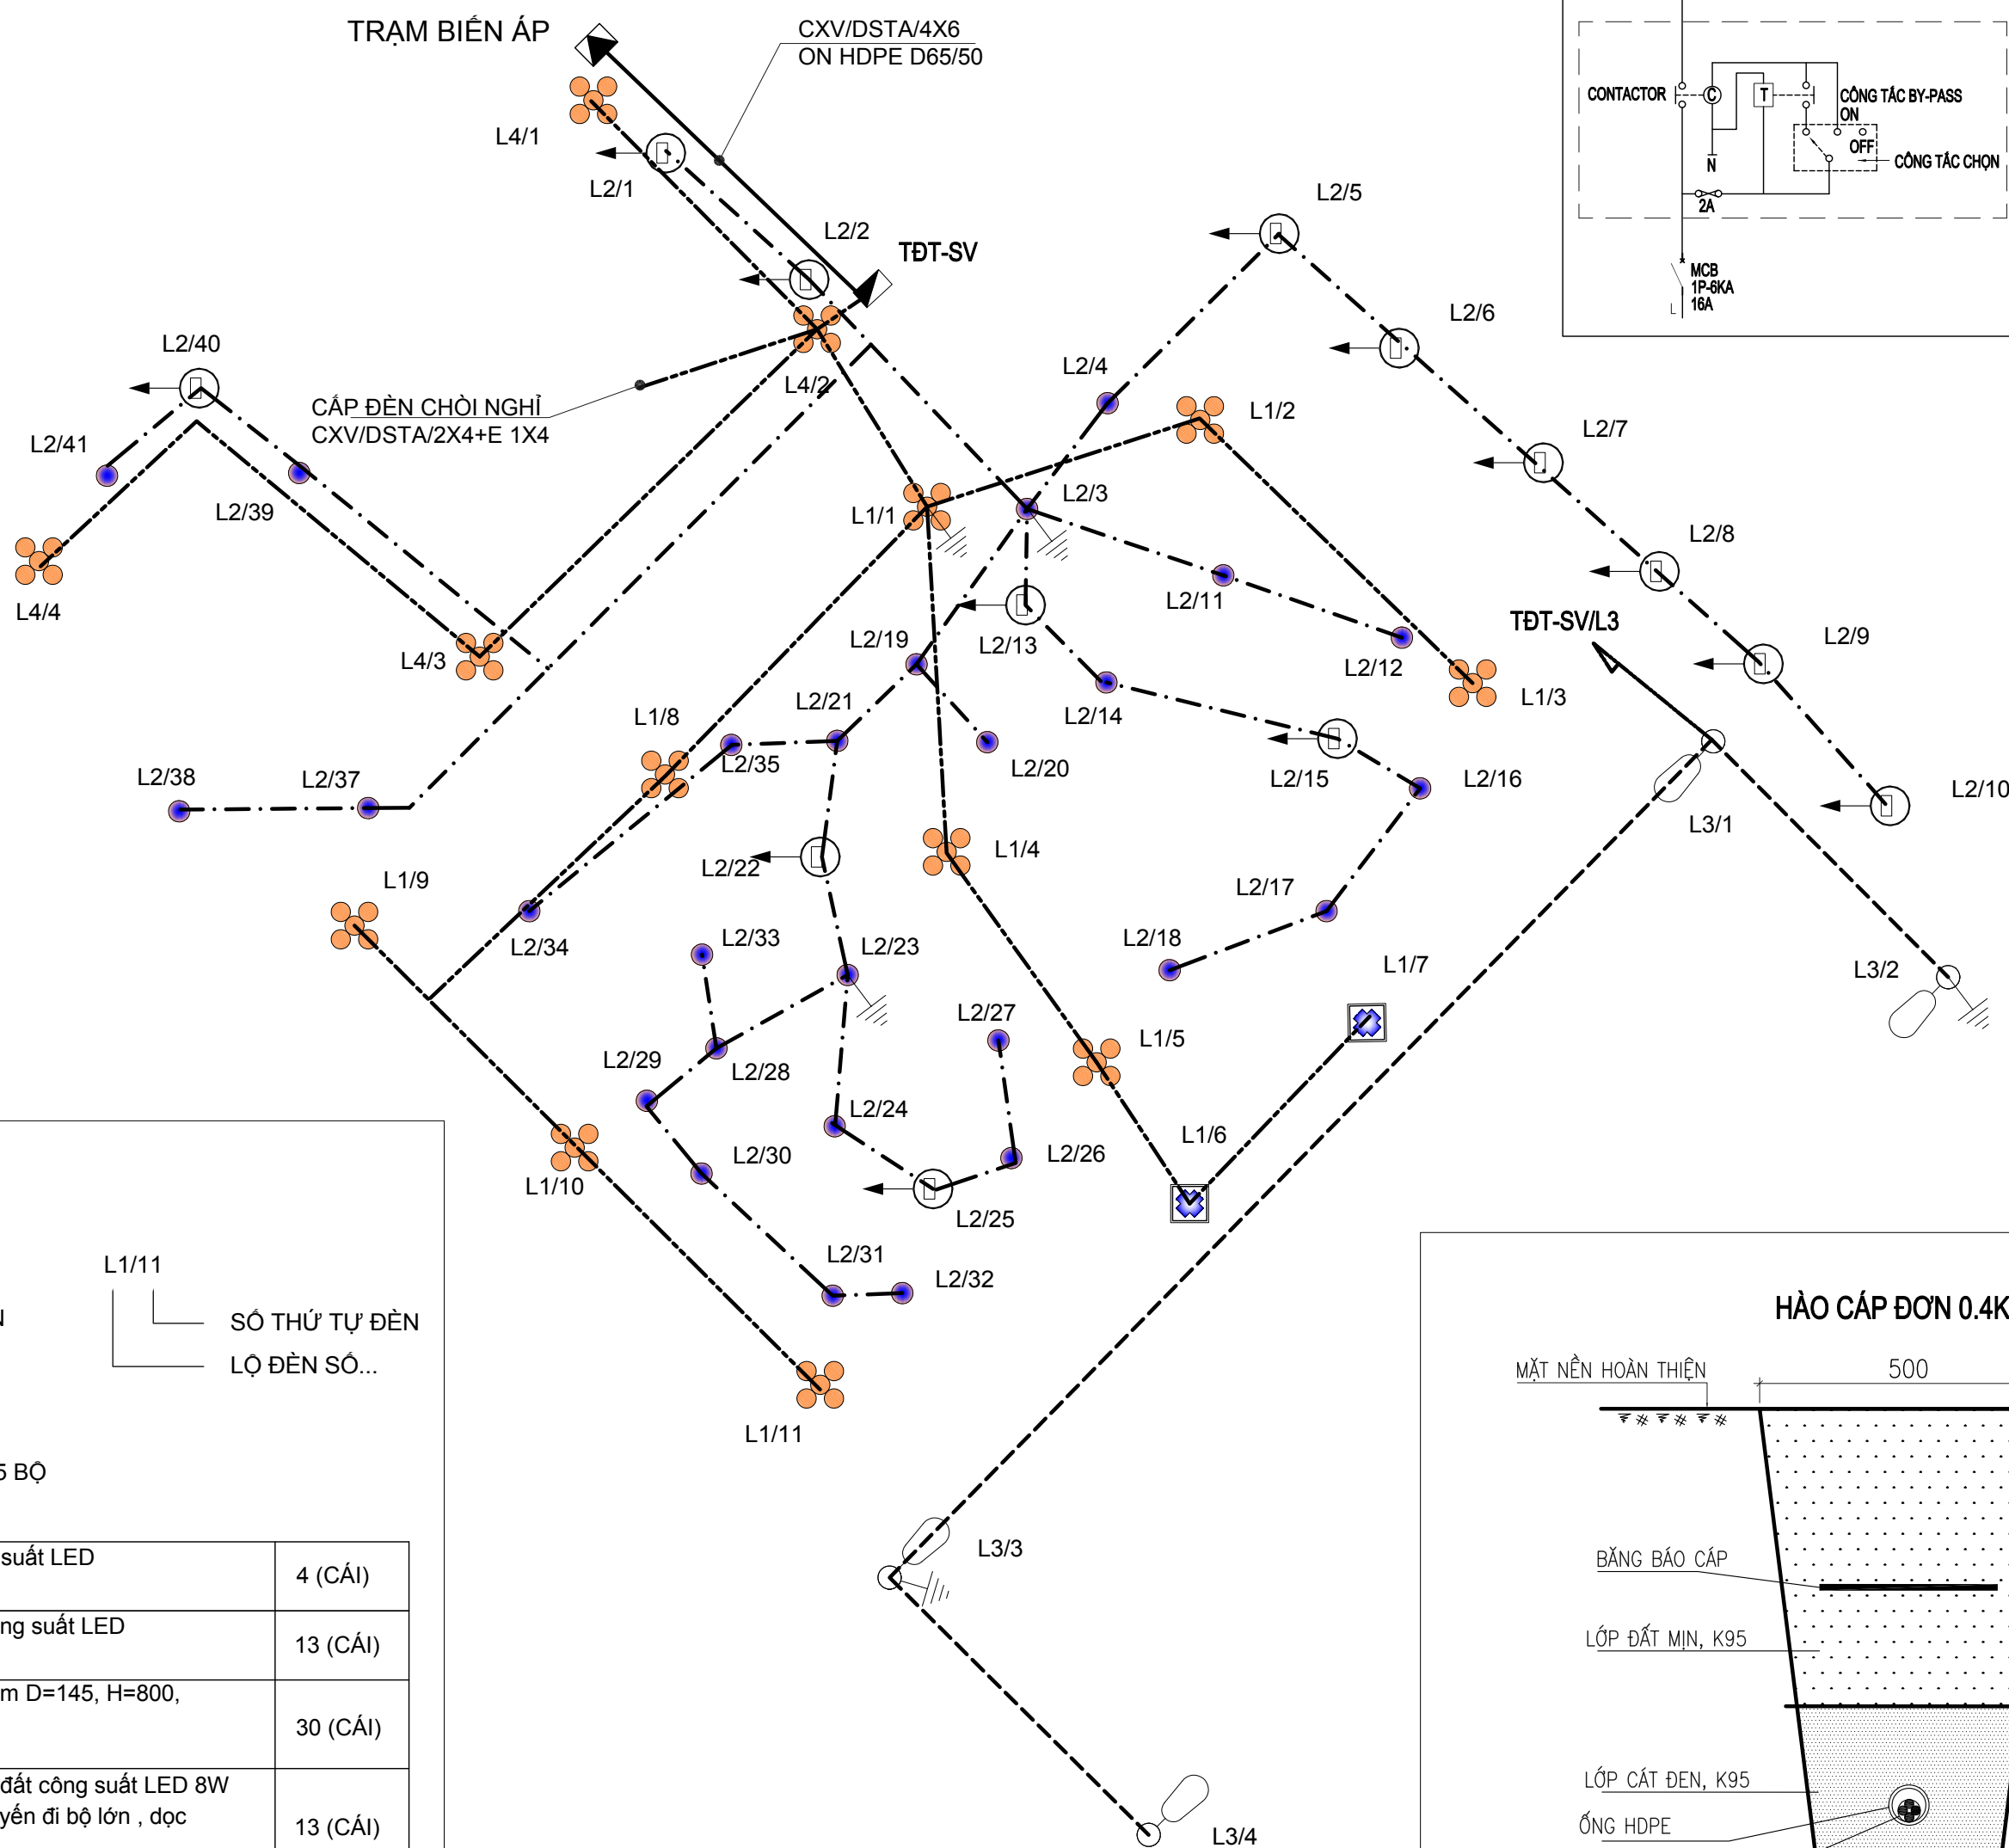

SƠ ĐỒ PHÂN PHỐI ĐIỆN TỔNG
TĐT.SV


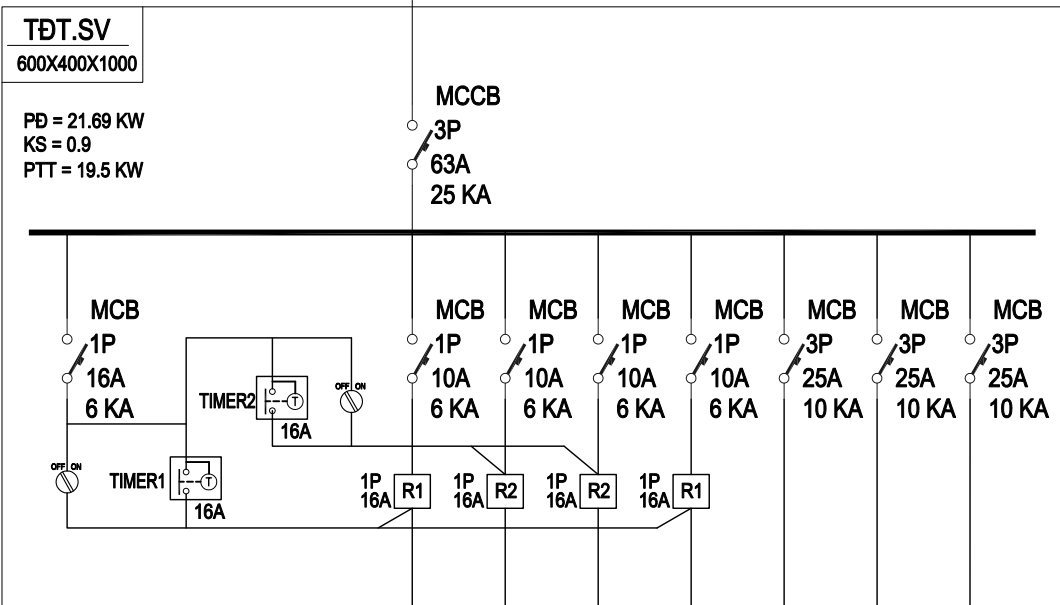


CỘT ĐÈN 3.5M		CỘT ĐÈN 8M		CỘT ĐÈN 3.5M		CÁP ĐIỆN KHU VỰC CHƠI TRẺ EM		CÁP MÁY BƠM 1		CÁP MÁY BƠM 2	
LỘ 1	LỘ 2	LỘ 3	LỘ 4	LỘ 1	LỘ 2	LỘ 3	LỘ 4	LỘ 1	LỘ 2	LỘ 3	LỘ 4
1.08	0.45	0.62	0.48	7.5	5.5	5.5					
A	B	C	B	ABC	ABC	ABC					

KÍ HIỆU:

- TBA: TRẠM BIẾN ÁP
- TĐT.SV: TỦ ĐIỆN SÂN VƯỜN
- DÂY CẤP ĐÈN LỘ 1
- DÂY CẤP ĐÈN LỘ 2
- TIẾP ĐỊA LẬP LẠI: 05 BỘ
- L1/11: SỐ THỨ TỰ ĐÈN LỘ ĐÈN SỐ...

	Cột đèn cao 8.0m, công suất LED 155W, 3500k	4 (CÁI)
	Đèn vỉa hè cao 3,5m, công suất LED 50W, 3500k, Cao 3.6m	13 (CÁI)
	Đèn đường dạo dạng nấm D=145, H=800, công suất LED 9.4W Vị trí: dọc đường dạo	30 (CÁI)
	Đèn pha chiếu cây chôn đất công suất LED 8W Vị trí: ven gốc cây dọc tuyến đi bộ lớn, dọc quảng trường	13 (CÁI)
	Đèn pha chiếu sáng đài phun nước dạng nổi Công suất LED 25W Vị trí: đài phun nước, chiếu sáng đài phun và tượng nghệ thuật	02 (CÁI)

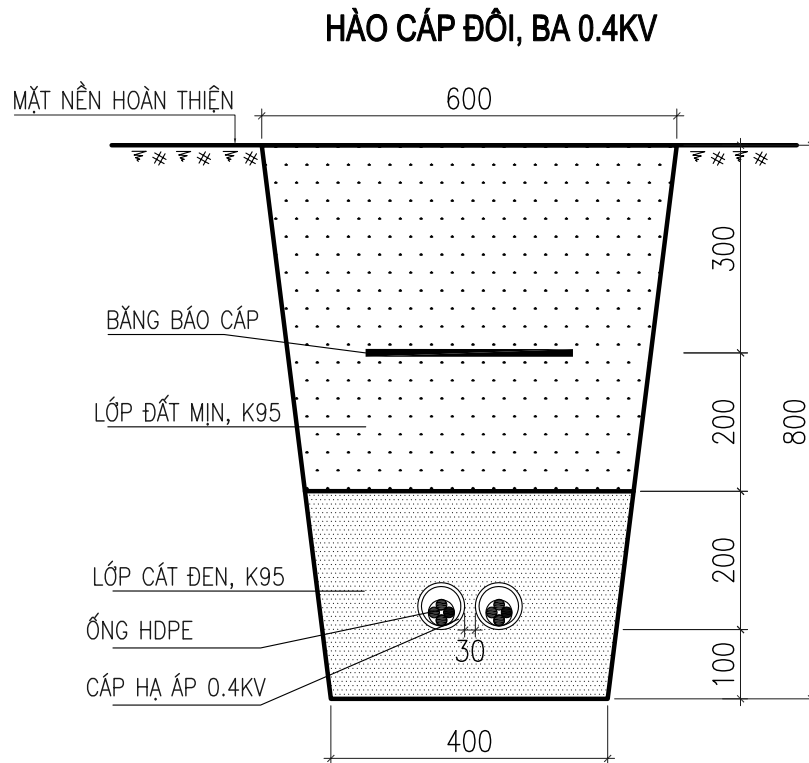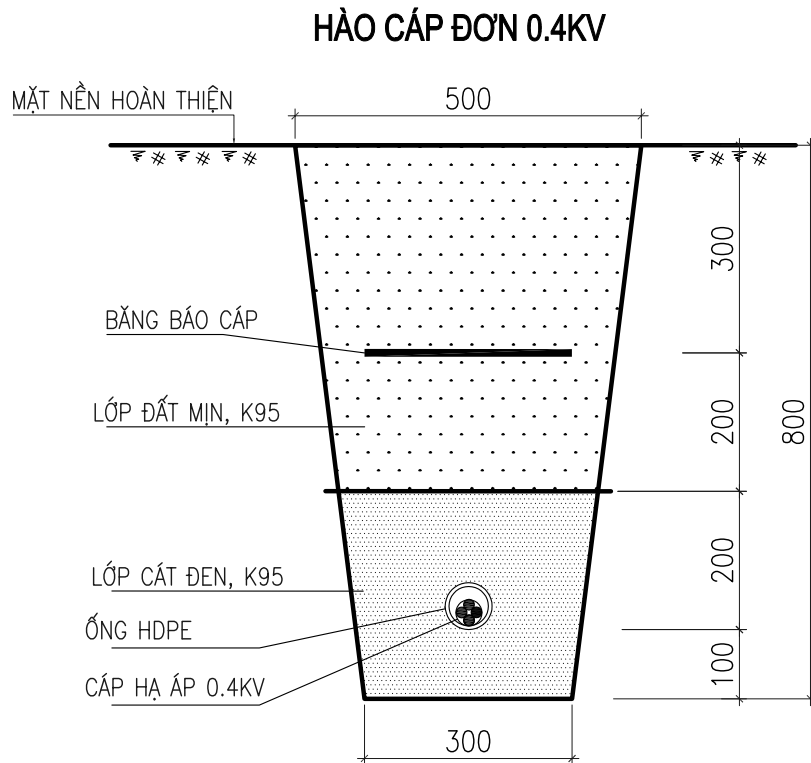

BÁO CÁO ĐỀ XUẤT CHỦ TRƯỞNG

CÔNG TRÌNH: HẠ TẦNG KHU ĐẤT PHÒNG VĂN HÓA + BÃI CHIẾU PHIM + THIẾT BỊ SÁCH

HẠNG MỤC
CẤP ĐIỆN

TÊN BẢN VẼ

SƠ ĐỒ CẤP ĐIỆN CHIẾU SÁNG TỔNG THỂ

KÍ HIỆU


ĐTT-02

THỐNG KÊ KHỐI LƯỢNG PHẦN ĐIỆN				
STT	NỘI DUNG CÔNG VIỆC	ĐƠN VỊ	S.LƯỢNG	G.CHÚ
I	PHẦN TỦ ĐIỆN TĐT-SV	TỦ	1	
1	VỎ TỦ BẢNG TỌN 2.0MM, SƠN TÍNH ĐIỆN, KÍCH THƯỚC: 600x400x1000 MM	VỎ	1	
2	Thanh cái đồng 25A	M	1.5	
3	MCCB 3P - 63A - 25kA	CÁI	1	
4	MCB 3P - 25A - 10kA	CÁI	3	
5	MCB 1P - 16A - 6kA	CÁI	1	
6	MCB 1P - 10A - 6kA	CÁI	4	
7	CÔNG TẮC TƠ 1P - 16A	CÁI	2	
8	CHUYỂN MẠCH 3 VỊ TRÍ	CÁI	1	
9	RƠ LE THỜI GIAN	CÁI	2	
10	RƠ LE TRUNG GIAN	CÁI	1	
11	CẦU CHỈ 5A-220V	CÁI	2	
12	Ổ CẮM ĐIỆN 220V-16A	CÁI	1	
13	ĐÈN 220V-40W	CÁI	1	
14	MÓNG TỦ ĐIỆN TỔNG TĐT-SV+ TIẾP ĐỊA	MÓNG	1	


STT	NỘI DUNG CÔNG VIỆC	ĐƠN VỊ	S.LƯỢNG	G.CHÚ
II	CỘT ĐÈN+ CÁP+ TIẾP ĐỊA			
1	CỘT ĐÈN BẮT GIÁC 8M	BỘ	4	
2	CỘT ĐÈN SÂN VƯỜN 3.5M	BỘ	13	
3	CỘT ĐÈN ĐƯỜNG DẠO DẠNG NẮM 0.8M+ BÓNG 9.4W	BỘ	30	
4	ĐÈN PHA CHIẾU CÂY CHÔN ĐẤT 8W	BỘ	13	
5	ĐÈN PHA CHIẾU SÁNG ĐÀI PHUN NƯỚC DẠN NỎI 25W	BỘ	2	
6	MÓNG CỘT 8M; KT:800X800X1000	BỘ	4	
7	MÓNG CỘT 3,5M; KT:600X600X600	BỘ	13	
8	MÓNG CỘT 0.8M; KT:300X300X300	BỘ	30	
9	ĐÈN LED SÂN ĐUỜNG 155W	CÁI	4	
10	ĐÈN CẦU D400- 24W	CÁI	65	
11	CÁP 0.6/1kV - CU/XLPE/PVC/DSTA/PVC 4X16mm2	M	30	
12	CÁP 0.6/1kV - CU/XLPE/PVC/DSTA/PVC 4X6mm2+ E 1X6 MM2	M	32	
13	CÁP 0.6/1kV - CU/XLPE/PVC/DSTA/PVC 4X4mm2+ E 1X4MM2	M	32	
14	CÁP 0.6/1kV - CU/XLPE/PVC/DSTA/PVC 2X4mm2	M	770	
15	CÁP 0.6/1kV - DÂY TIẾP ĐỊA CU/PVC 1X4mm2	M	100	CHO ĐÈN ÂM ĐẤT
16	DÂY ĐIỆN LÊN ĐÈN 0.6/1kV - CU/XLPE/PVC 2X2.5mm2	M	470	
17	DÂY NỐI ĐẤT LIÊN HOÀN BẰNG ĐỒNG M10	M	801	
18	DÂY TIẾP ĐỊA THÉP DỆT MẠ KẼM NHÚNG NÓNG 40x4MM	M	76	
19	CỌC TIẾP ĐỊA THÉP GÓC L63x63x6, DÀI 2.5M	CÁI	21	
20	ỐNG LÙƠN CÁP HDPE D65/50	M	62	
21	ỐNG LÙƠN CÁP HDPE D40/30	M	802	
22	ỐNG NHỰA RUỘT GÀ D16	M	470	
23	RÃNH CÁP CHIẾU SÁNG 500x300x800MM (CHO 1 CÁP)	M	560	
24	RÃNH CÁP CHIẾU SÁNG 600x400x800MM (CHO 2,3 CÁP)	M	100	
25	MỐC BÁO HIỆU CÁP NGẦM	CÁI	67	
III	TIẾP ĐỊA LẬP LẠI	BỘ	5	
1	DÂY NỐI ĐẤT BẰNG ĐỒNG M10	M	8	
2	DÂY TIẾP ĐỊA THÉP DỆT MẠ KẼM NHÚNG NÓNG 40x4MM	M	75	
3	CỌC TIẾP ĐỊA THÉP GÓC L63x63x6, DÀI 2.5M	CÁI	30	

<div>BÁO CÁO ĐỀ XUẤT CHỦ TRƯỞNG</div> <div>CÔNG TRÌNH: HẠ TẦNG KHU ĐẤT PHÒNG VĂN HÓA + BÃI CHIẾU PHIM + THIẾT BỊ SÁCH</div>	<div>HẠNG MỤC</div> <div>CẤP ĐIỆN</div>	<div>TÊN BẢN VẼ</div> <div>THỐNG KÊ VẬT TƯ THIẾT BỊ</div>	<div>KÍ HIỆU</div> <div>TK-01</div>
---	---	---	-------------------------------------


KÍ HIỆU
Đ-02

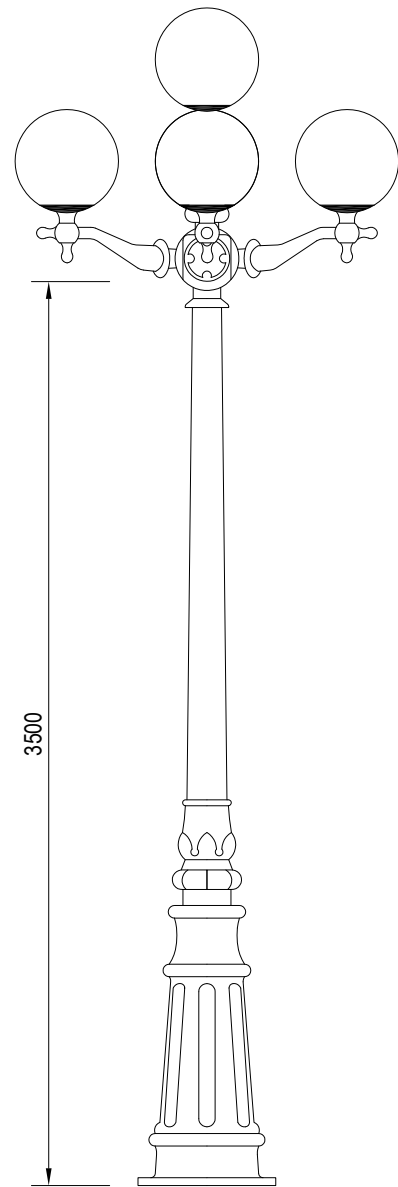


CỘT ĐÈN SÂN VƯỜN CAO 3,5M
LOẠI 5 BÓNG CẦU D400

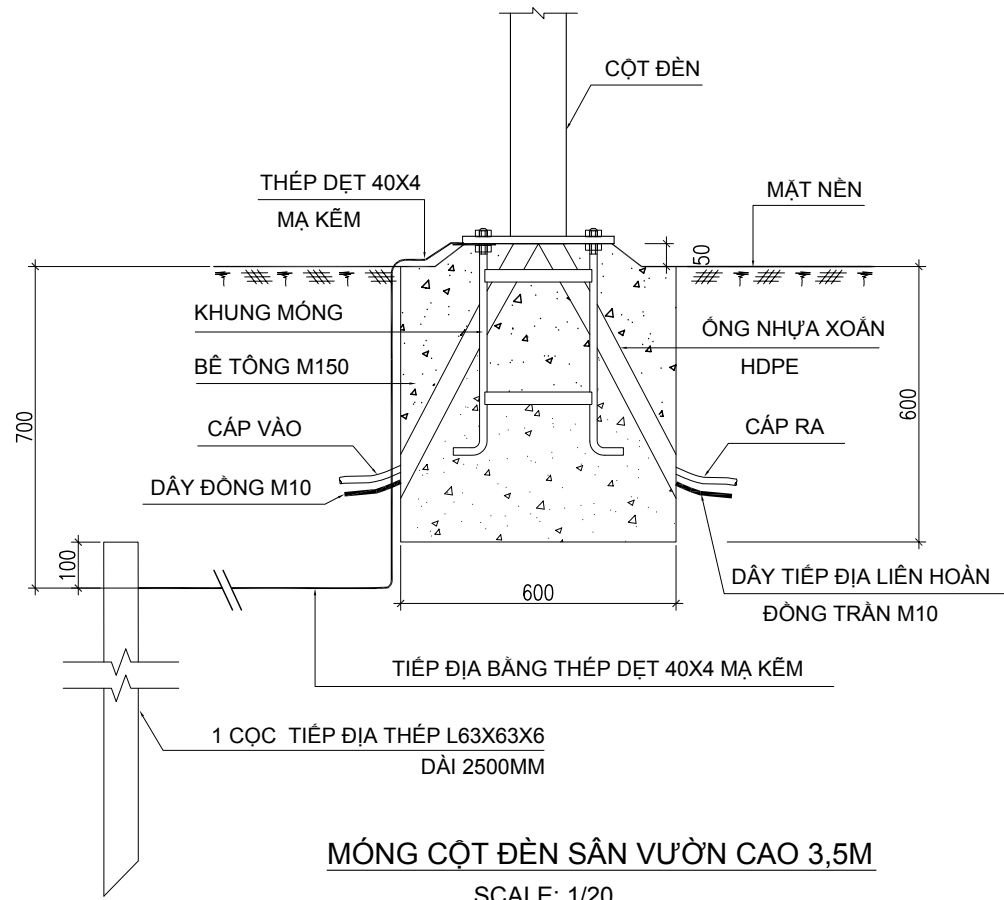

MÓNG CỘT ĐÈN SÂN VƯỜN CAO 3,5M
SCALE: 1/20

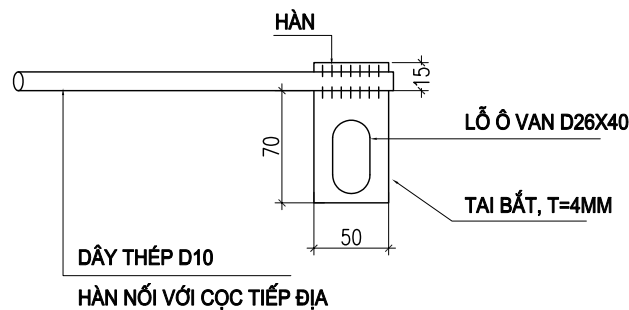

TAI BẮT TIẾP ĐỊA

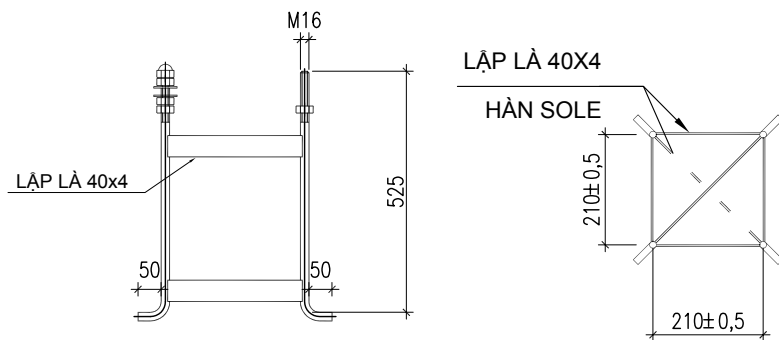

KHUNG MÓNG CỘT SÂN VƯỜN

BẢNG KẾ VẬT LIỆU 1 CỘT ĐÈN 3,5M

STT	TÊN VẬT LIỆU	Đ.VỊ	SỐ LƯỢNG
1	CỘT ĐÈN SÂN VƯỜN CAO 3,5M+ 5 BÓNG LED 24W	BỘ	01
2	MÓNG CỘT ĐÈN TRANG TRÍ	MÓNG	01
3	DÂY LÊN ĐÈN CU-PVC/PVC 2*2,5MM2	M	05
4	ỐNG NHỰA RUỘT GÀ PVC D16 LUỒN DÂY LÊN ĐÈN	M	05
5	TẤM BẮT THIẾT BỊ CỬA CỘT	CÁI	01
6	CẦU ĐẦU DÂY	CÁI	01
7	ÁP TÔ MẮT 1 PHA 10A-250V	CÁI	01
8	BULONG + E CU M8	BỘ	04
9	BULONG + E CU M12 + ĐẦU CỘT M12	BỘ	01

VẬT TƯ CHÍNH MÓNG CỘT ĐÈN 3.2M

TT	TÊN VẬT TƯ	ĐƠN VỊ	QUY CÁCH	S.LƯỢNG
1	BULONG MÓNG M16X525	CÁI	M16X525	04
2	SẮT DỆT 40X4	CÁI	40X4X210	08
3	CỌC TIẾP ĐỊA	BỘ	L63X63X6, L=2500MM	01
4	THÉP DỆT 40X4 MẠ KÈM	M	THÉP 40X4 MẠ KÈM	3,4
5	TAI BẮT TIẾP ĐỊA DÂY 4MM	CÁI	40X50	01
6	BÊ TÔNG MÓNG M150	M3	0,6X0,6X0,6	0,216

YÊU CẦU KỸ THUẬT

- CÁC KÍCH THƯỚC LÀ MM
- NẮP CỦA CỘT ĐƯỢC MÀI NHẪN, KHI LẮP ĐẢM BẢO KHE HỖ ĐỀU < 1.5MM
- TOÀN BỘ REN KHUNG MÓNG CỘT ĐƯỢC MẠ KÈM, CHIỀU DÀI MẠ > CHIỀU DÀI REN
- VẬT LIỆU KHUNG BULOONG MÓNG THÉP 35
- TOÀN BỘ CỘT ĐƯỢC MẠ KÈM NHÚNG NÓNG.
- CỘT ĐÈN MÀU ĐEN

BÁO CÁO ĐỀ XUẤT CHỦ TRƯỞNG

CÔNG TRÌNH: HẠ TẦNG KHU ĐẤT PHÒNG VĂN HÓA + BÃI CHIẾU PHIM + THIẾT BỊ SÁCH

HẠNG MỤC CẤP ĐIỆN

TÊN BẢN VẼ

CỘT ĐÈN SÂN VƯỜN 3.5M

KÍ HIỆU


Đ-03

ĐÈN BOLLARD - LED 9.4W, 0.8M


HÌNH ẢNH MINH HỌA



KÍCH THƯỚC

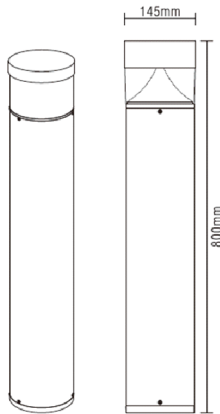


ĐƯỜNG CONG TRẮC QUANG

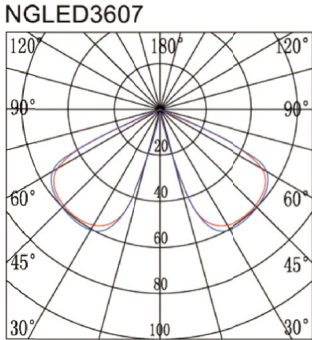

THÔNG SỐ KỸ THUẬT

- INOX PHỦ BỀ MẶT
- KÍNH BẢO VỆ PC
- BÓNG LED 9.4W – 780LM
- CẤP BẢO VỆ IP 54

MÓNG CỦA ĐÈN 0.8M

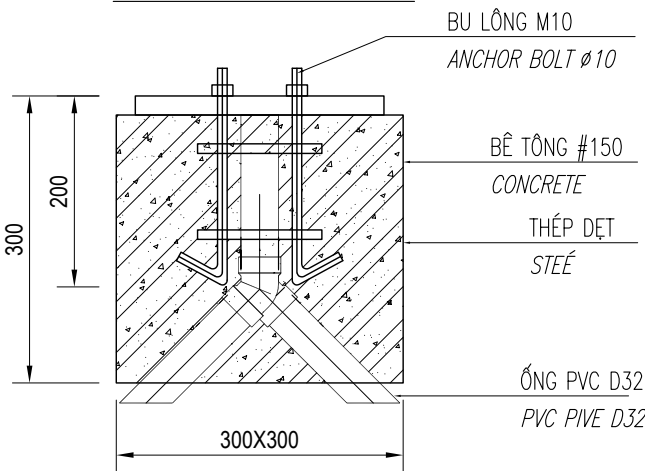

BẢNG KÊ VẬT LIỆU 1 CỘT ĐÈN NẮM

STT	TÊN VẬT LIỆU	Đ.VỊ	SỐ LƯỢNG
1	CỘT ĐÈN NẮM D145-CAO 0.8M+ BÓNG 9.4W	BỘ	01
2	DÂY LÊN ĐÈN CU-PVC/PVC 2*2,5MM2	M	1,5
3	ỐNG NHỰA RUỘT GÀ PVC D16 LUÒN DÂY LÊN ĐÈN	M	1,5
4	BULONG MÓNG M10X220	CÁI	03
5	SẮT DỆT 30X4 DÀI 80MM	CÁI	06
5	BÊ TÔNG MÓNG M150	M3	0,027

GHI CHÚ

- LẮP ĐÈN SAU KHI ĐỔ BÊ TÔNG MÓNG TỐI THIỂU 72H
- BỀ MẶT MÓNG LÁNG PHẪNG BẰNG XI MĂNG
- DỰ TRỮ ĐẦU CÁP TỐI THIỂU 0,8M TRƯỚC KHI VÀO CỘT
- CHIỀU DÀI ĐẦU CÁP KHI QUA MÓNG PHẢI LÊN TẬN ĐÈN


- NỐI ĐẤT LIÊN HOÀN CÁC ĐÈN BẰNG DÂY ĐỒNG 70MM2
- CÁP CẤP NGUỒN VÀ DÂY TIẾP ĐỊA ĐỒNG LIÊN HOÀN ĐI CHUNG 1 RĂNG CÁP BÊN TRÊN PHẢI CÓ GẠCH CHỈ BẢO VỆ VÀ LƯỚI BÁO HIỆU CÁP

BÁO CÁO ĐỀ XUẤT CHỦ TRƯỞNG
CÔNG TRÌNH: HẠ TẦNG KHU ĐẤT PHÒNG VĂN HÓA + BÃI CHIẾU PHIM + THIẾT BỊ SÁCH


HẠNG MỤC
CẤP ĐIỆN

TÊN BẢN VẼ
CỘT ĐÈN NẮM 0.8M

KÍ HIỆU
Đ-04

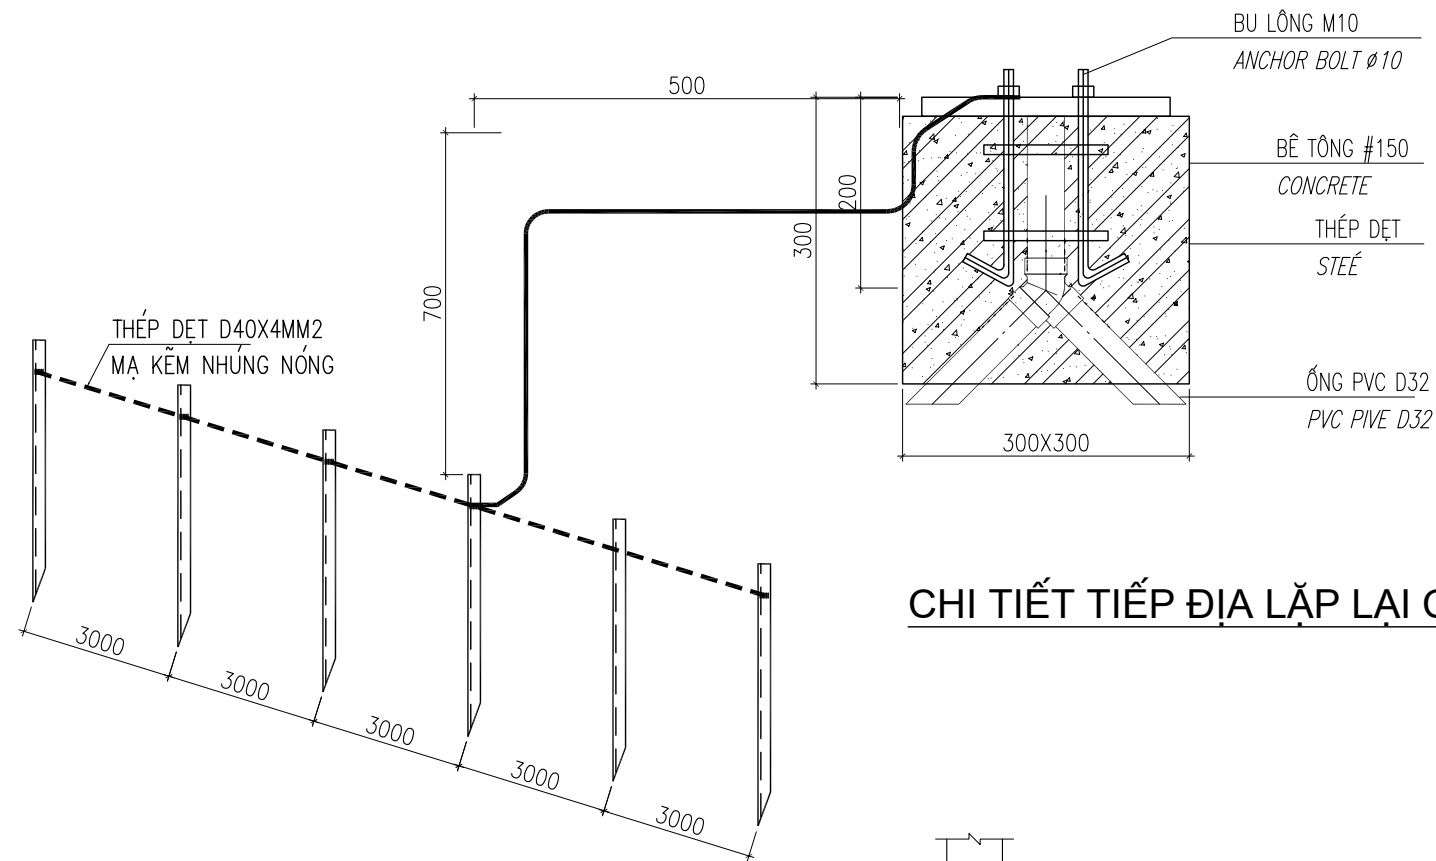

CHI TIẾT TIẾP ĐỊA LẬP LẠI CHO ĐÈN BOLLARD

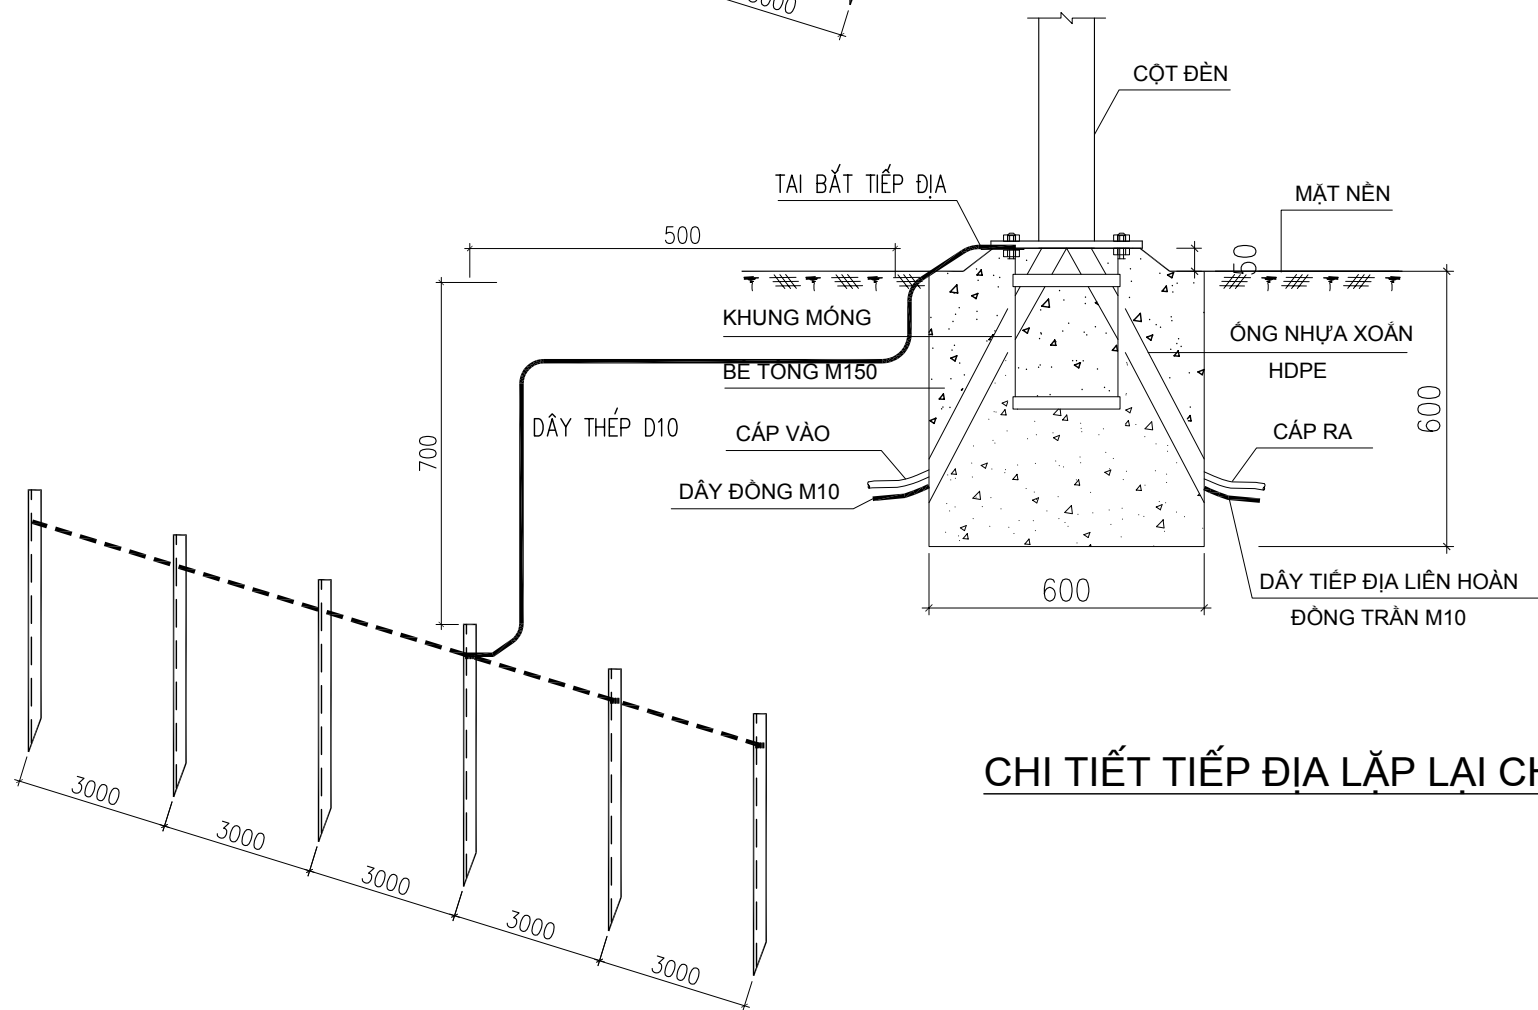


CHI TIẾT TIẾP ĐỊA LẬP LẠI CHO ĐÈN SÂN VƯỜN

BÁO CÁO ĐỀ XUẤT CHỦ TRƯỞNG
CÔNG TRÌNH: HẠ TẦNG KHU ĐẤT PHÒNG VĂN HÓA + BÃI CHIẾU PHIM + THIẾT BỊ SÁCH

HẠNG MỤC
CẤP ĐIỆN

TÊN BẢN VẼ
TIẾP ĐỊA LẬP LẠI

KÍ HIỆU
Đ-05

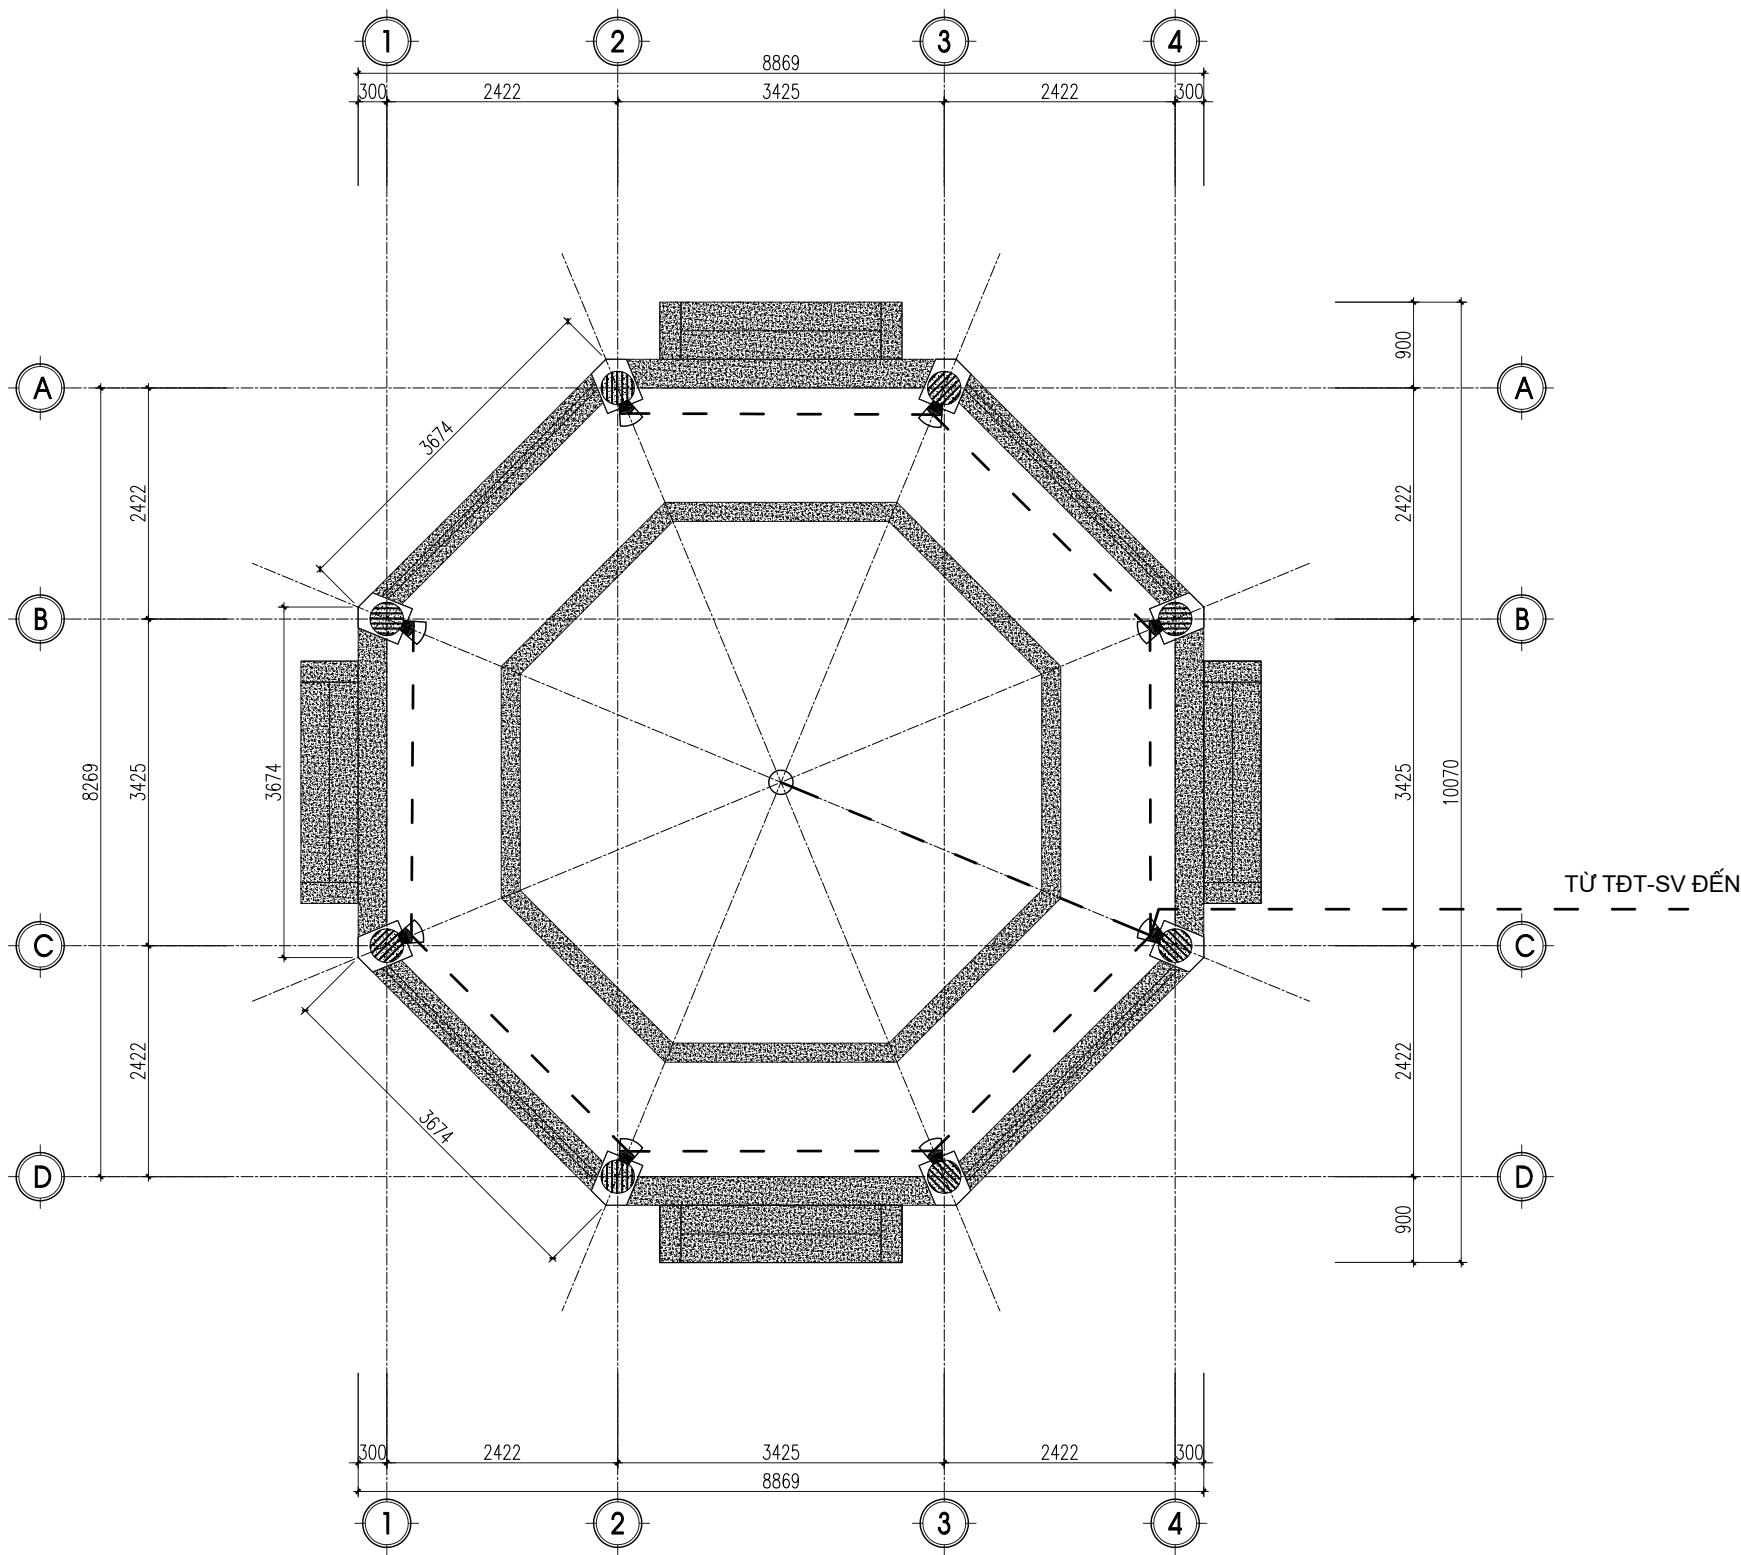

GHI CHÚ:

- ĐÈN GẮN CỘT BÓNG LED 7W: 08 BỘ
- ĐÈN THẢ BÓNG LED 1X25W: 01 BỘ
- DÂY ĐIỆN 2X1.5MM2 ON PVC D16: 35M
- HỘP NỐI ĐIỆN NGOÀI TRỜI ÂM ĐẤT: 01 BỘ

MẶT BẰNG CẤP ĐIỆN NHÀ CHÒI

BÁO CÁO ĐỀ XUẤT CHỦ TRƯỞNG
CÔNG TRÌNH: HẠ TẦNG KHU ĐẤT PHÒNG VĂN HÓA + BÃI CHIẾU PHIM + THIẾT BỊ SÁCH

HẠNG MỤC
CẤP ĐIỆN

TÊN BẢN VẼ
MẶT BẰNG CẤP ĐIỆN NHÀ CHÒI

KÍ HIỆU
Đ-01

CHỦ ĐẦU TƯ:
UBND HUYỆN TUẦN GIÁC
BAN QUẢN LÝ DỰ ÁN CÁC CÔNG TRÌNH HUYỆN TUẦN GIÁC


PHẦN NƯỚC

GHI CHÚ:

KÝ HIỆU	GHI CHÚ	SỐ LƯỢNG
	VÍA HÈ THEO QUY HOẠCH	
	SÂN QUẢNG TRƯỜNG LÁT ĐÁ TỰ NHIÊN THEO THIẾT KẾ	2000 m2
	TƯ'ƠNG ĐÀI	01 CÁI
	BẠC NGŨI ĐÁ GRANIT TỰ' NHIÊN	
	BẠC LÊN XUỐNG ĐÁ TỰ' NHIÊN 300X300X30	
	SÂN ĐƯỜNG ĐÁ TỰ' NHIÊN 300X300X30	790 m2
	ĐƯỜNG ĐẠO ĐÁ RỜI KÍCH THƯỚC TỰ' NHIÊN DÀY 30	390 m2
	BỜN HOA BỤI CÁC LOẠI (BỜ BỜN HOA)	800(mét dài)
	CHỜI NGHỈ	01 CÁI
	KHU VUI CHƠI TRỜ EM	01 KHU
	KHU TẬP THỂ DỤC, THỂ THAO NGOÀI TRỜ	10 BỜ
	TRẠM BIẾN ẮP	01 TRẠM

KÍ HIỆU:

	PHỄU THU NỮỚC BỜC SỜ	4 (CÁI)
	THU NỮỚC BỜN HOA, CHỜNG ỨNG	150 (M)
	ỜNG THOẮT NỮỚC PVC-D60-1%	130 (M)
	RẦNH ĐẦY GRATING B200	3 (CÁI)
	GA THẦM 0.7X0.7M	22 (M)
	ỜNG THOẮT NỮỚC PVC-D200-0.5%	

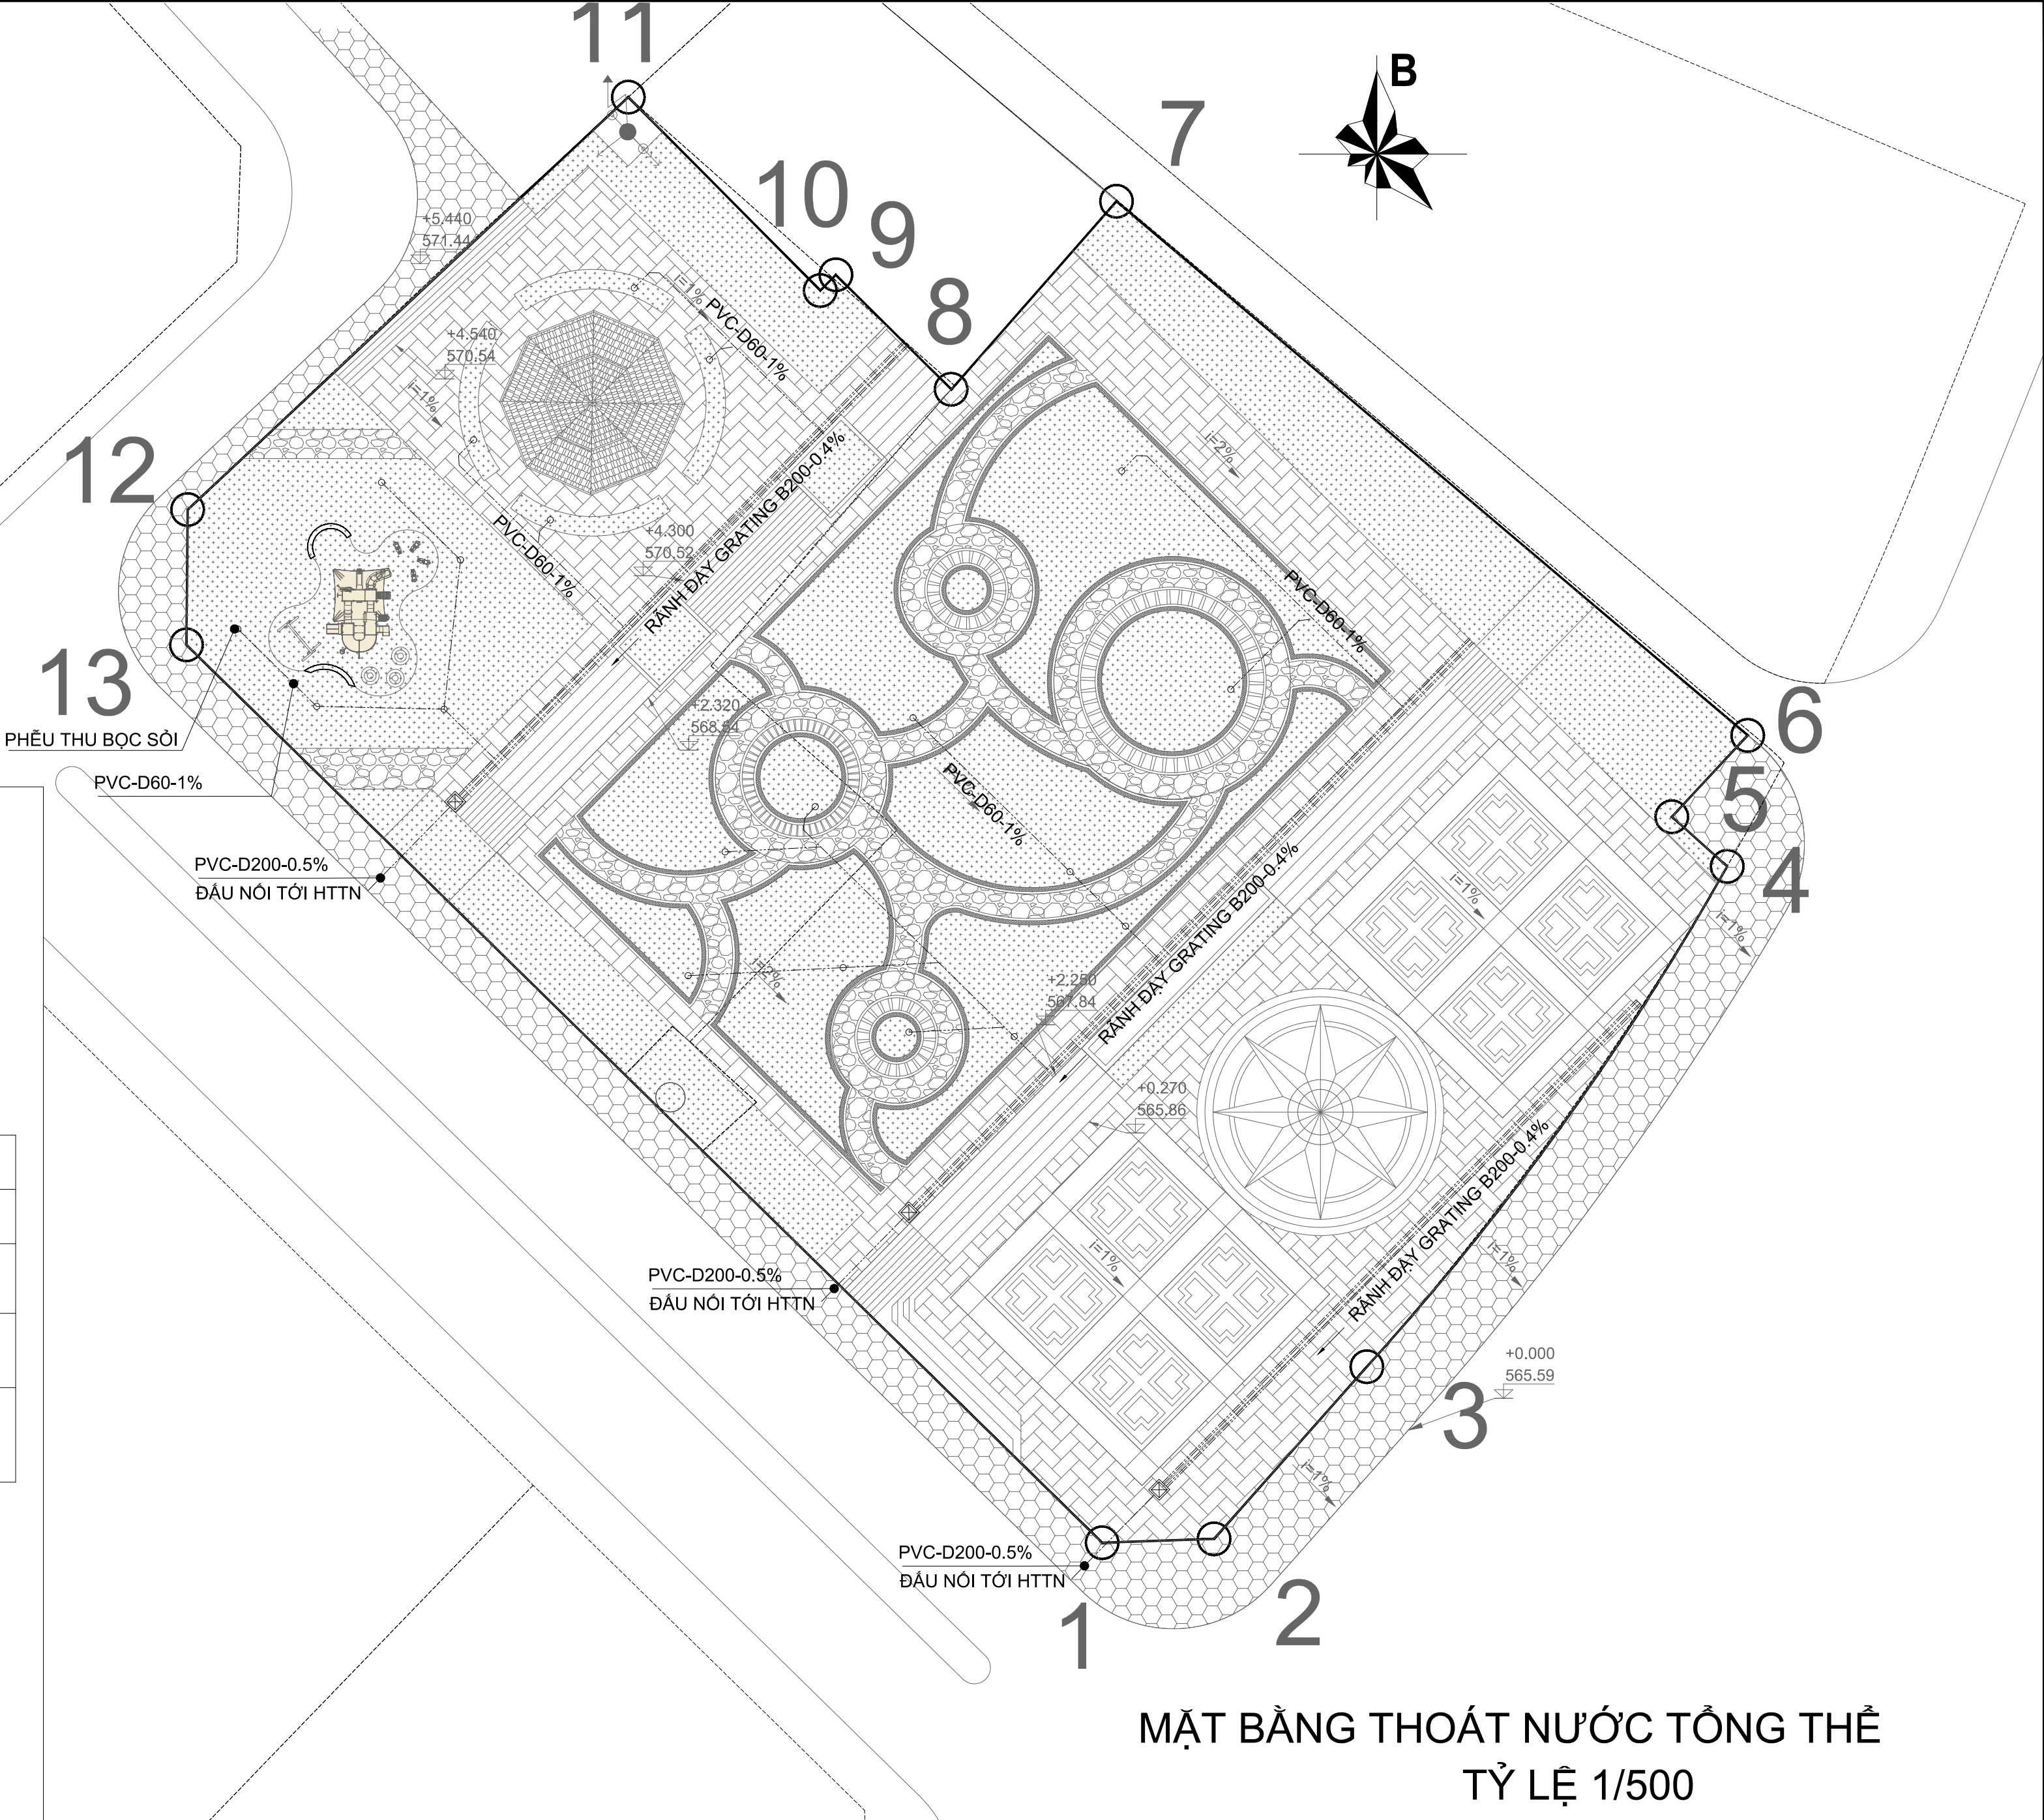


<div><div>BÁO CÁO ĐỀ XUẤT CHỦ TRƯỞNG</div><div>CÔNG TRÌNH: HẠ TẦNG KHU ĐẤT PHÒNG VĂN HÓA + BÃI CHIẾU PHIM + THIẾT BỊ SÁCH</div></div>	<div><div>HẠNG MỤC</div><div>CẤP THOẮT NỮỚC</div></div>	<div><div>TÊN BẢN VẼ</div><div>MẶT BẰNG THOẮT NỮỚC TỜNG THỂ</div></div>	<div><div>KÍ HIỆU</div><div>N-01</div></div>
---	---	---	--

GHI CHÚ:

KÝ HIỆU	GHI CHÚ	SỐ LƯỢNG
	VÍA HÈ THEO QUY HOẠCH	
	SÂN QUẢNG TRƯỜNG LÁT ĐÁ TỰ NHIÊN THEO THIẾT KẾ	2000 m2
	TƯ'ƠNG ĐÀI	01 CÁI
	BẠC NGÔI ĐÁ GRANIT TỰ' NHIÊN	
	BẠC LÊN XUỐNG ĐÁ TỰ' NHIÊN 300X300X30	
	SÂN ĐƯỜNG ĐÁ TỰ' NHIÊN 300X300X30	790 m2
	ĐƯỜNG DẠO ĐÁ RỜI KÍCH THƯỚC TỰ' NHIÊN DÀY 30	390 m2
	BỜN HOA BỤI CÁC LOẠI (BỜ BỜN HOA)	800(mét dài)
	CHỜI NGHỈ	01 CÁI
	KHU VUI CHƠI TRỜ EM	01 KHU
	KHU TẬP THỂ DỤC, THỂ THAO NGOÀI TRỜI	10 BỜ
	TRẠM BIỂN ẮP	01 TRẠM

KÍ HIỆU:

	PHỄU THU NƯỚC BỐC SỜI THU NƯỚC BỜN HOA, CHỜNG ỨNG	4 (CÁI)
	ỜNG THOẮT NƯỚC PVC-D60-1%	150 (M)
	RẦNH ĐẬY GRATING B200	130 (M)
	GA THẦM 0.7X0.7M	3 (CÁI)
	ỜNG THOẮT NƯỚC PVC-D200-0.5%	22 (M)

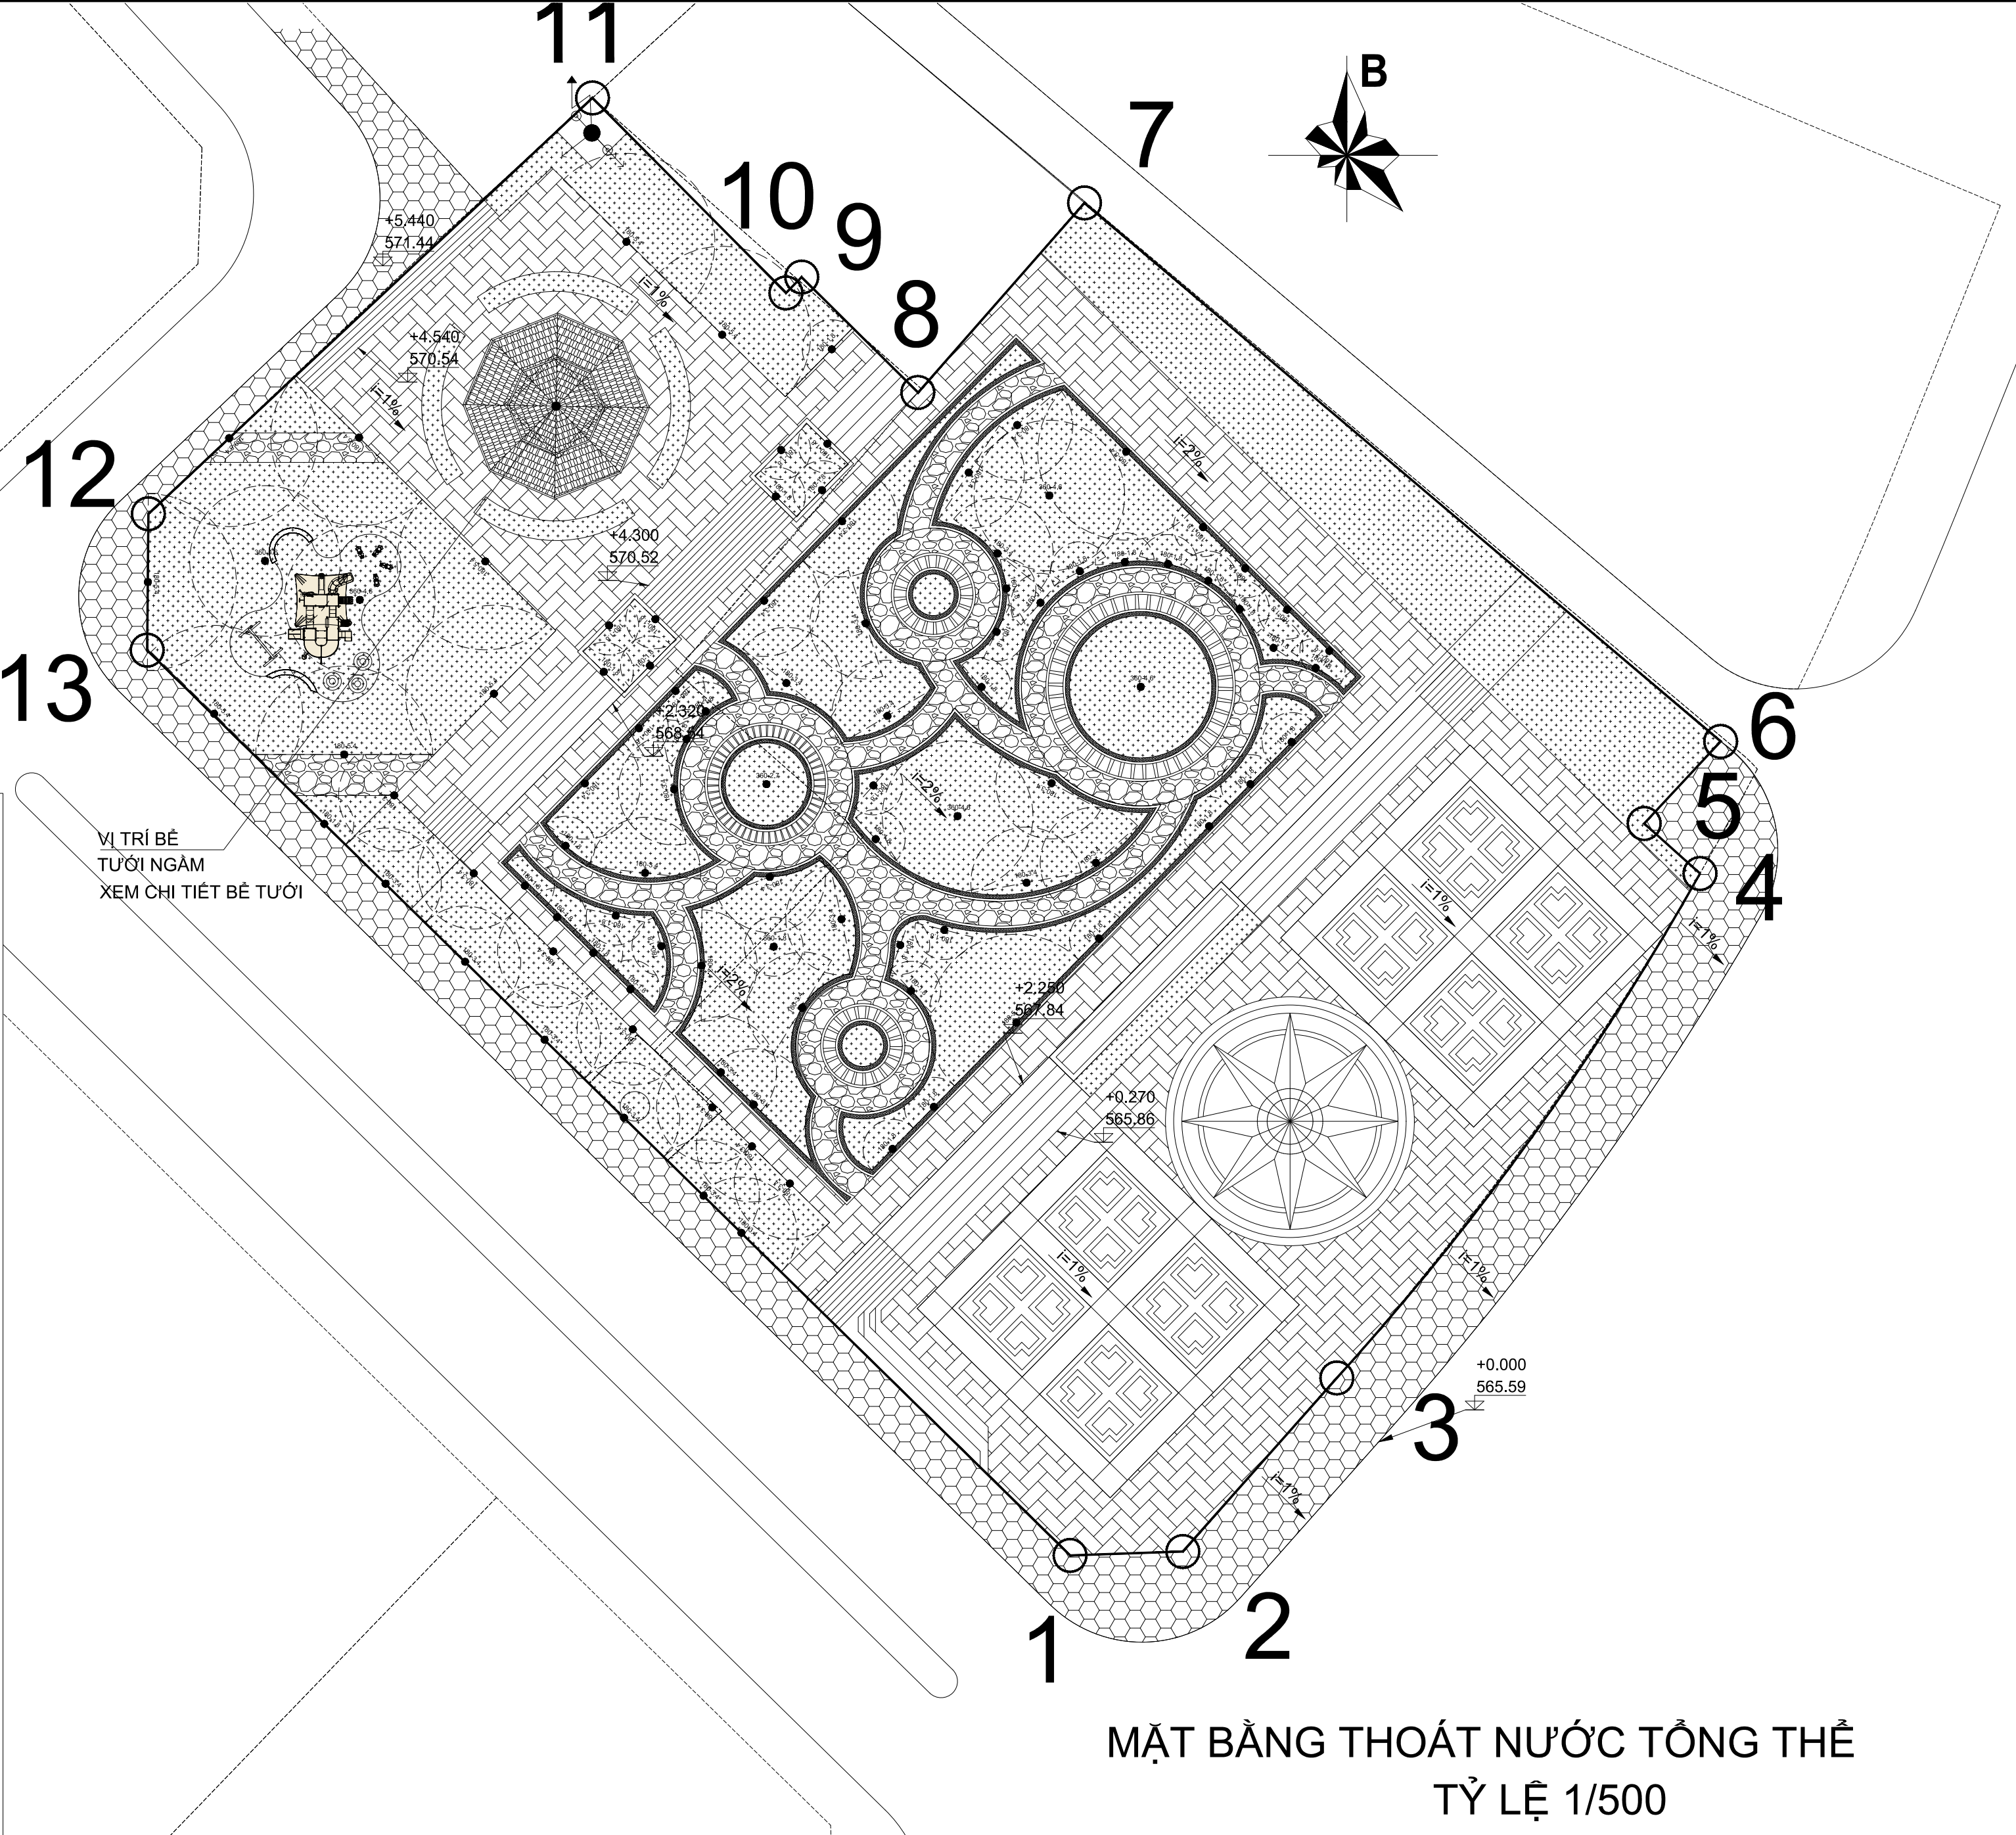

KÝ HIỆU BẢN VẼ

STT	TÊN THIẾT BỊ	KÍ HIỆU	ÁP LỰC (Bar)	LƯU LƯỢNG (m³/h)	BÁN KÍNH (m)
01	4 Series VAN		02	0.10	1.2
02	8 Series VAN		02	0.13	1.8
03	8 Series VAN		02	0.26	2.3
04	8 Series VAN		02	0.29	2.7
05	8 Series VAN		02	0.30	3.4
06	8 Series VAN		02	0.42	4.6
07	8 Series VAN		02	0.60	5.4
08	VAN ĐIỆN TỬ SOLENOIL - 2"				
09	VỎ LẤY NƯỚC DN25 VÀ HỒ VAN				
10	ỐNG HDPE D32				
11	ỐNG HDPE Ø40				
12	ỐNG HDPE Ø63				
13	ỐNG HDPE Ø90				
14	16AWG 1 PAIR CABLE				

BẢNG THÔNG KÊ ĐẦU TƯ

KÊNH TƯỚI							
STT	CHUNG LOẠI	90	180	270	360	KQ	LƯU LƯỢNG
3	4 Series VAN					0	0
3	6 Series VAN		48			48	6.24
4	8 Series VAN		11			11	2.86
5	10 Series VAN		1			1	0.29
6	15 Series VAN(A)		33			33	9.9
7	15 Series VAN(B)				5	5	4.2
8	18 Series VAN		11			11	6.6
9	R-VAN-LCS 1.5x4.6					0	0
10	R-VAN-SST 1.5x9.1					0	0
11	ROTOR - 5004*8					0	0
TỔNG						109	30.09
Tổng lưu lượng nước tưới trong 1 h của dự án							30.09 m3/h
Thời gian tưới 5-7 phút						t =	7 phút
Lưu lượng nước cần tưới							3.5105 m3
cảnh quan(Dự trừ 10-							10.5315 m3

MẶT CẮT 1 - 1

MẶT CẮT 2 - 2

MẶT CẮT 3 - 3

MẶT CẮT 4 - 4

MẶT CẮT 5 - 5

MẶT CẮT 6 - 6

MẶT CẮT 7 - 7

VỎI PHUN SPRAY

MẶT BẰNG DIỆN TÍCH TƯỚI CỦA VỎI PHUN 4 SERIES VAN

MẶT BẰNG DIỆN TÍCH TƯỚI CỦA VỎI PHUN 6 SERIES VAN

MẶT BẰNG DIỆN TÍCH TƯỚI CỦA VỎI PHUN 8 SERIES VAN

MẶT BẰNG DIỆN TÍCH TƯỚI CỦA VỎI PHUN 10 SERIES VAN

MẶT BẰNG DIỆN TÍCH TƯỚI CỦA VỎI PHUN 15 SERIES VAN(A)

MẶT BẰNG DIỆN TÍCH TƯỚI CỦA VỎI PHUN 15 SERIES VAN(B)

MẶT BẰNG DIỆN TÍCH TƯỚI CỦA VỎI PHUN 18 SERIES VAN(B)

MẶT BẰNG BỐ TRÍ THIẾT BỊ BỂ NƯỚC

CHI TIẾT NÁP BỂ NƯỚC

CHI TIẾT ỚNG QUÁ THÀNH BỂ

MẶT CẮT A-A

MẶT CẮT B-B

BÁO CÁO ĐỀ XUẤT CHỦ TRƯỞNG
CÔNG TRÌNH: HẠ TẦNG KHU ĐẤT PHÒNG VĂN HÓA + BÃI CHIẾU PHIM + THIẾT BỊ SÁCH

HẠNG MỤC
CẤP THOÁT NƯỚC

TÊN BẢN VẼ
CHI TIẾT LẮP ĐẶT ĐIỀN HÌNH

KÍ HIỆU
N-04