


ĐIỀU CHỈNH CỤC BỘ QUY HOẠCH CHI TIẾT TL 1/500 KHU TRUNG TÂM THỊ TRẤN TUẦN GIẢO, HUYỆN TUẦN GIẢO (KHU ĐẤT XEN KẾT KHỐI TÂN GIANG)

(Ban hành kèm theo Quyết định số /QĐ-UBND ngày tháng năm 20... của UBND huyện Tuần Giáo)

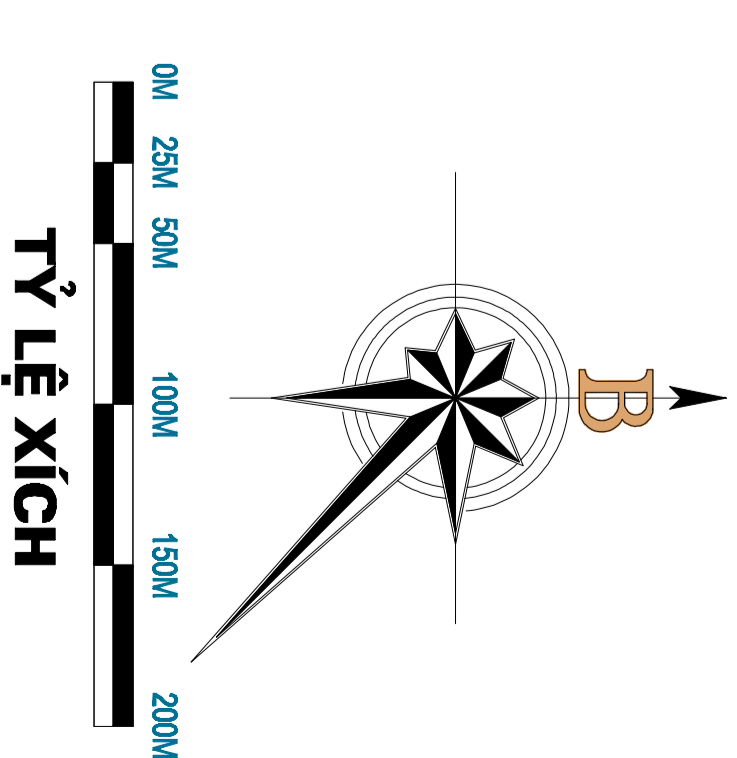

CHI CHÚ:


CƠ QUAN PHÊ DUYỆT
ỦY BAN NHÂN DÂN HUYỆN TUẦN GIẢO
KÈM THEO QUYẾT ĐỊNH SỐ: QĐ-UBND NGÀY ... THÁNG ... NĂM 20...

CƠ QUAN THẨM ĐỊNH
PHÒNG KINH TẾ VÀ HẠ TẦNG HUYỆN TUẦN GIẢO

CƠ QUAN ĐỀ XUẤT
BAN QUẢN LÝ CÁC CÔNG TRÌNH HUYỆN TUẦN GIẢO

ĐIỀU CHỈNH CỤC BỘ QUY HOẠCH CHI TIẾT

ĐỊA ĐIỂM: THỊ TRẤN TUẦN GIẢO - HUYỆN TUẦN GIẢO - TỈNH ĐIỆN BIÊN

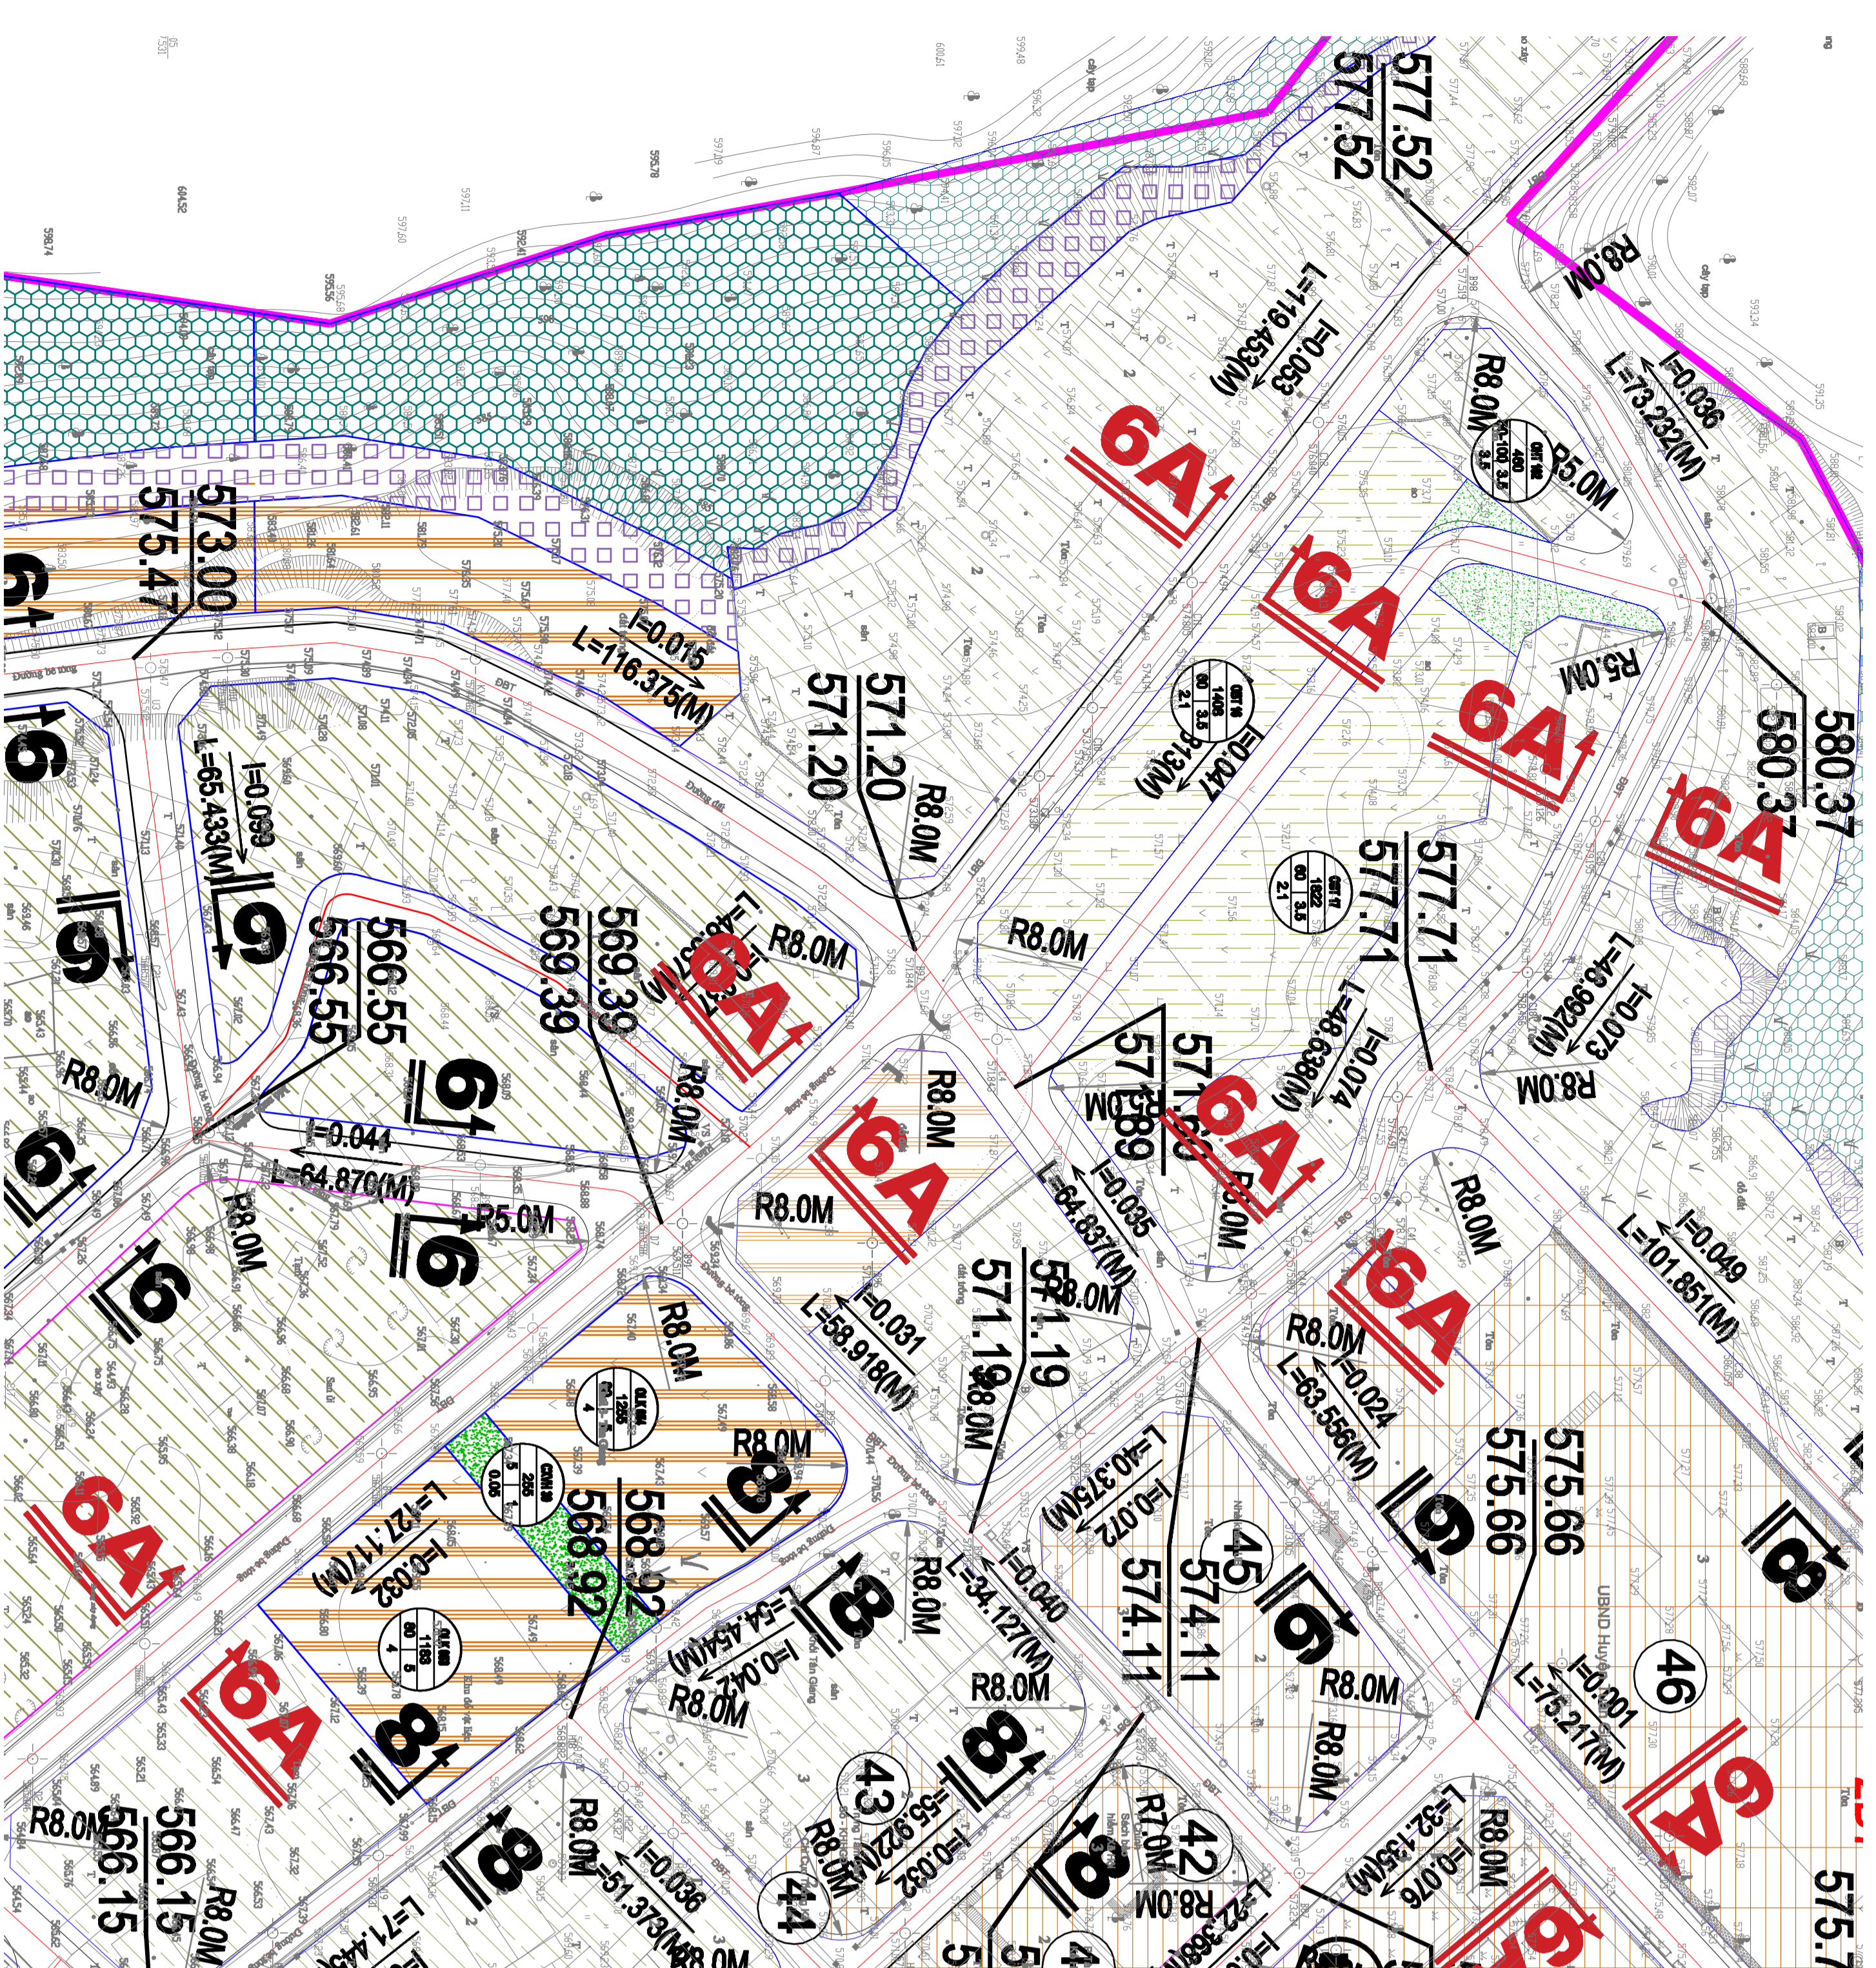


KÝ HIỆU :

11.73	CAO BỘ THIẾT KẾ
10.21	CAO BỘ TỰ NHIÊN
	CHỈ GIỚI XÂY DỰNG
	BẢN KINH BỐ VĨA
	BỘ ĐỐC VÀ HƯỚNG ĐỐC

KÝ HIỆU

[Symbol]	ĐẤT Ở HIỆN HỮU
[Symbol]	ĐẤT SỬ DỤNG HỒN HỢP
[Symbol]	ĐẤT Ở LIỀN KÈ
[Symbol]	ĐẤT Ở LIỀN VU
[Symbol]	ĐẤT CÔNG CHỨC
[Symbol]	ĐẤT CÔNG CÔNG ĐIV
[Symbol]	ĐẤT CÂY XANH VƯỜN HOA TĐT
[Symbol]	ĐẤT CÂY XANH CHUYỂN DỤNG
[Symbol]	ĐẤT CÔNG TIỀN CÂY XANH
[Symbol]	ĐẤT AN NINH QUỐC PHÒNG
[Symbol]	ĐẤT BÀ ĐỒ XE
[Symbol]	ĐẤT THƯƠNG MẠI DỊCH VỤ
[Symbol]	ĐẤT LÀM NGHIỆP
[Symbol]	ĐẤT KHÔNG NGHIỆP, PHÂN TRENH Ở 09 SAU THEO QHC
[Symbol]	ĐẤT TRƯỜNG TDTGT
[Symbol]	ĐẤT TRƯỜNG MẦM NON, TIỂU HỌC, THCS, PTTH
[Symbol]	ĐẤT BỀN VƯỜN
[Symbol]	RÀNH GIỚI QUÝ HOẠCH
[Symbol]	BƯỜNG GIỚI THOẠCH
[Symbol]	TRỤ SỞ UBND
[Symbol]	NHÀ VĂN HÓA
[Symbol]	TRƯỜNG TIỂU HỌC
[Symbol]	TRƯỜNG MẦM NON
[Symbol]	TRẠM Y TẾ, TRUNG TÂM Y TẾ
[Symbol]	TRƯỜNG DẠY NGHỆ
[Symbol]	TRƯỜNG PTTH
[Symbol]	TRƯỜNG THCS
[Symbol]	TRƯỜNG DẠY NGHỆ
[Symbol]	CHỢ, TRƯỜNG MẦM DV
[Symbol]	BÀ ĐỒ XE

BẢN VẼ QUY HOẠCH (ĐÃ PHÊ DUYỆT)

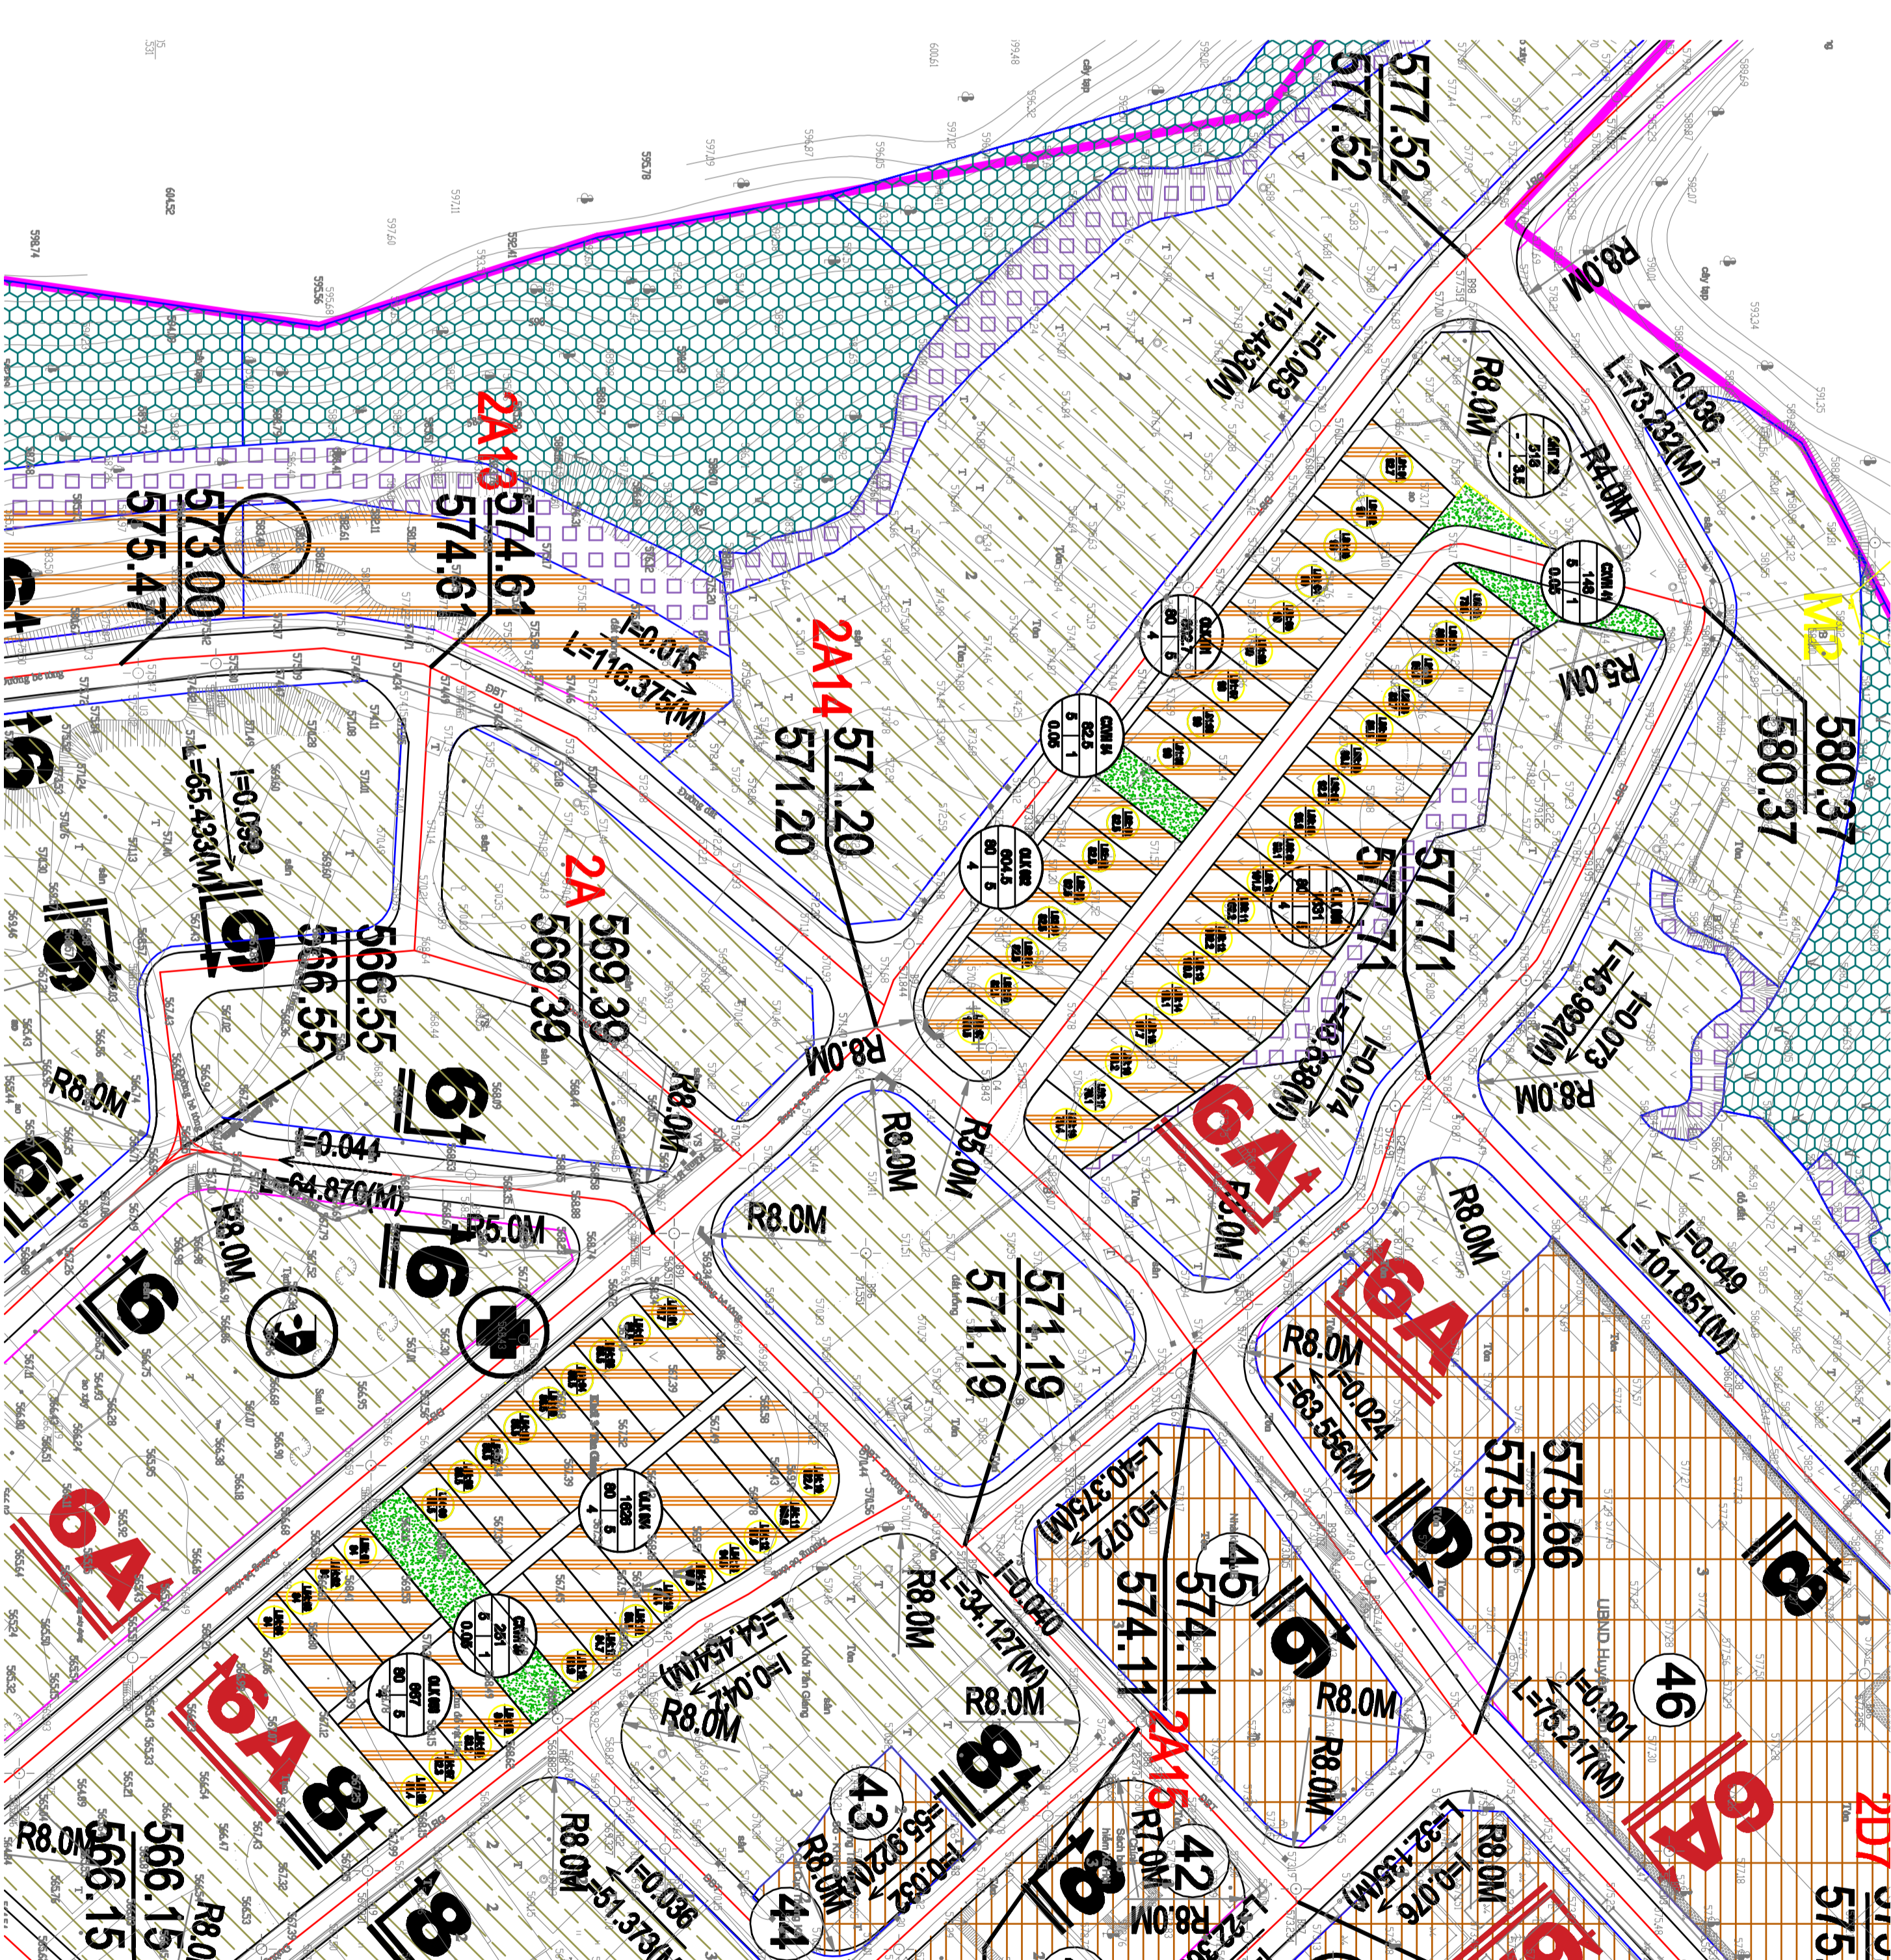

KÝ HIỆU :

11.73	CAO BỘ THIẾT KẾ
10.21	CAO BỘ TỰ NHIÊN
	CHỈ GIỚI XÂY DỰNG
	BẢN KINH BỐ VĨA
	BỘ ĐỐC VÀ HƯỚNG ĐỐC

KÝ HIỆU

[Symbol]	ĐẤT Ở HIỆN HỮU
[Symbol]	ĐẤT SỬ DỤNG HỒN HỢP
[Symbol]	ĐẤT Ở LIỀN KÈ
[Symbol]	ĐẤT Ở LIỀN VU
[Symbol]	ĐẤT CÔNG CHỨC
[Symbol]	ĐẤT CÔNG CÔNG ĐIV
[Symbol]	ĐẤT CÂY XANH VƯỜN HOA TĐT
[Symbol]	ĐẤT CÂY XANH CHUYỂN DỤNG
[Symbol]	ĐẤT CÔNG TIỀN CÂY XANH
[Symbol]	ĐẤT AN NINH QUỐC PHÒNG
[Symbol]	ĐẤT BÀ ĐỒ XE
[Symbol]	ĐẤT THƯƠNG MẠI DỊCH VỤ
[Symbol]	ĐẤT LÀM NGHIỆP
[Symbol]	ĐẤT KHÔNG NGHIỆP, PHÂN TRENH Ở 09 SAU THEO QHC
[Symbol]	ĐẤT TRƯỜNG TDTGT
[Symbol]	ĐẤT TRƯỜNG MẦM NON, TIỂU HỌC, THCS, PTTH
[Symbol]	ĐẤT BỀN VƯỜN
[Symbol]	RÀNH GIỚI QUÝ HOẠCH
[Symbol]	BƯỜNG GIỚI THOẠCH
[Symbol]	TRỤ SỞ UBND
[Symbol]	NHÀ VĂN HÓA
[Symbol]	TRƯỜNG TIỂU HỌC
[Symbol]	TRƯỜNG MẦM NON
[Symbol]	TRẠM Y TẾ, TRUNG TÂM Y TẾ
[Symbol]	TRƯỜNG DẠY NGHỆ
[Symbol]	TRƯỜNG PTTH
[Symbol]	TRƯỜNG THCS
[Symbol]	TRƯỜNG DẠY NGHỆ
[Symbol]	CHỢ, TRƯỜNG MẦM DV
[Symbol]	BÀ ĐỒ XE

BẢN VẼ ĐIỀU CHỈNH QUY HOẠCH