


ĐIỀU CHỈNH CỤC BỘ QUY HOẠCH CHI TIẾT TL 1/500 KHU TRUNG TÂM THỊ TRẤN TUẦN GIÁO, HUYỆN TUẦN GIÁO (KHU ĐẤT TRỤ SỞ UBND THỊ TRẤN)

(Ban hành kèm theo Quyết định số /QĐ-UBND ngày tháng năm 20... của UBND huyện Tuần Giáo)

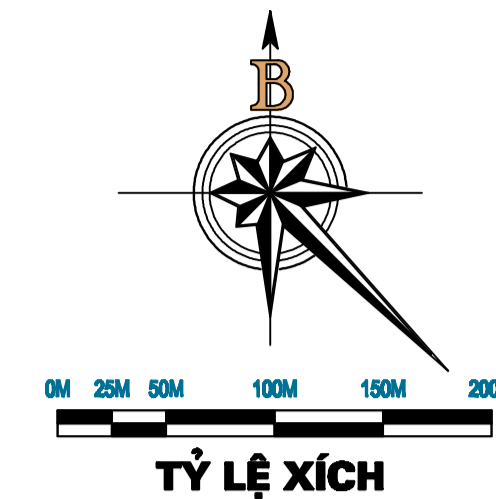

CHI CHÚ:



CƠ QUAN PHÊ DUYỆT
ỦY BAN NHÂN DÂN HUYỆN TUẦN GIÁO
KÈM THEO QUYẾT ĐỊNH SỐ: QĐ-UBND NGÀY ... THÁNG ... NĂM 20...

CƠ QUAN THẨM ĐỊNH
PHÒNG KINH TẾ VÀ HẠ TẦNG HUYỆN TUẦN GIÁO

CƠ QUAN ĐỀ XUẤT
BAN QLDA CÁC CÔNG TRÌNH HUYỆN TUẦN GIÁO


ĐIỀU CHỈNH CỤC BỘ QUY HOẠCH CHI TIẾT

ĐỊA ĐIỂM: THỊ TRẤN TUẦN GIÁO - HUYỆN TUẦN GIÁO - TỈNH ĐIỆN BIÊN

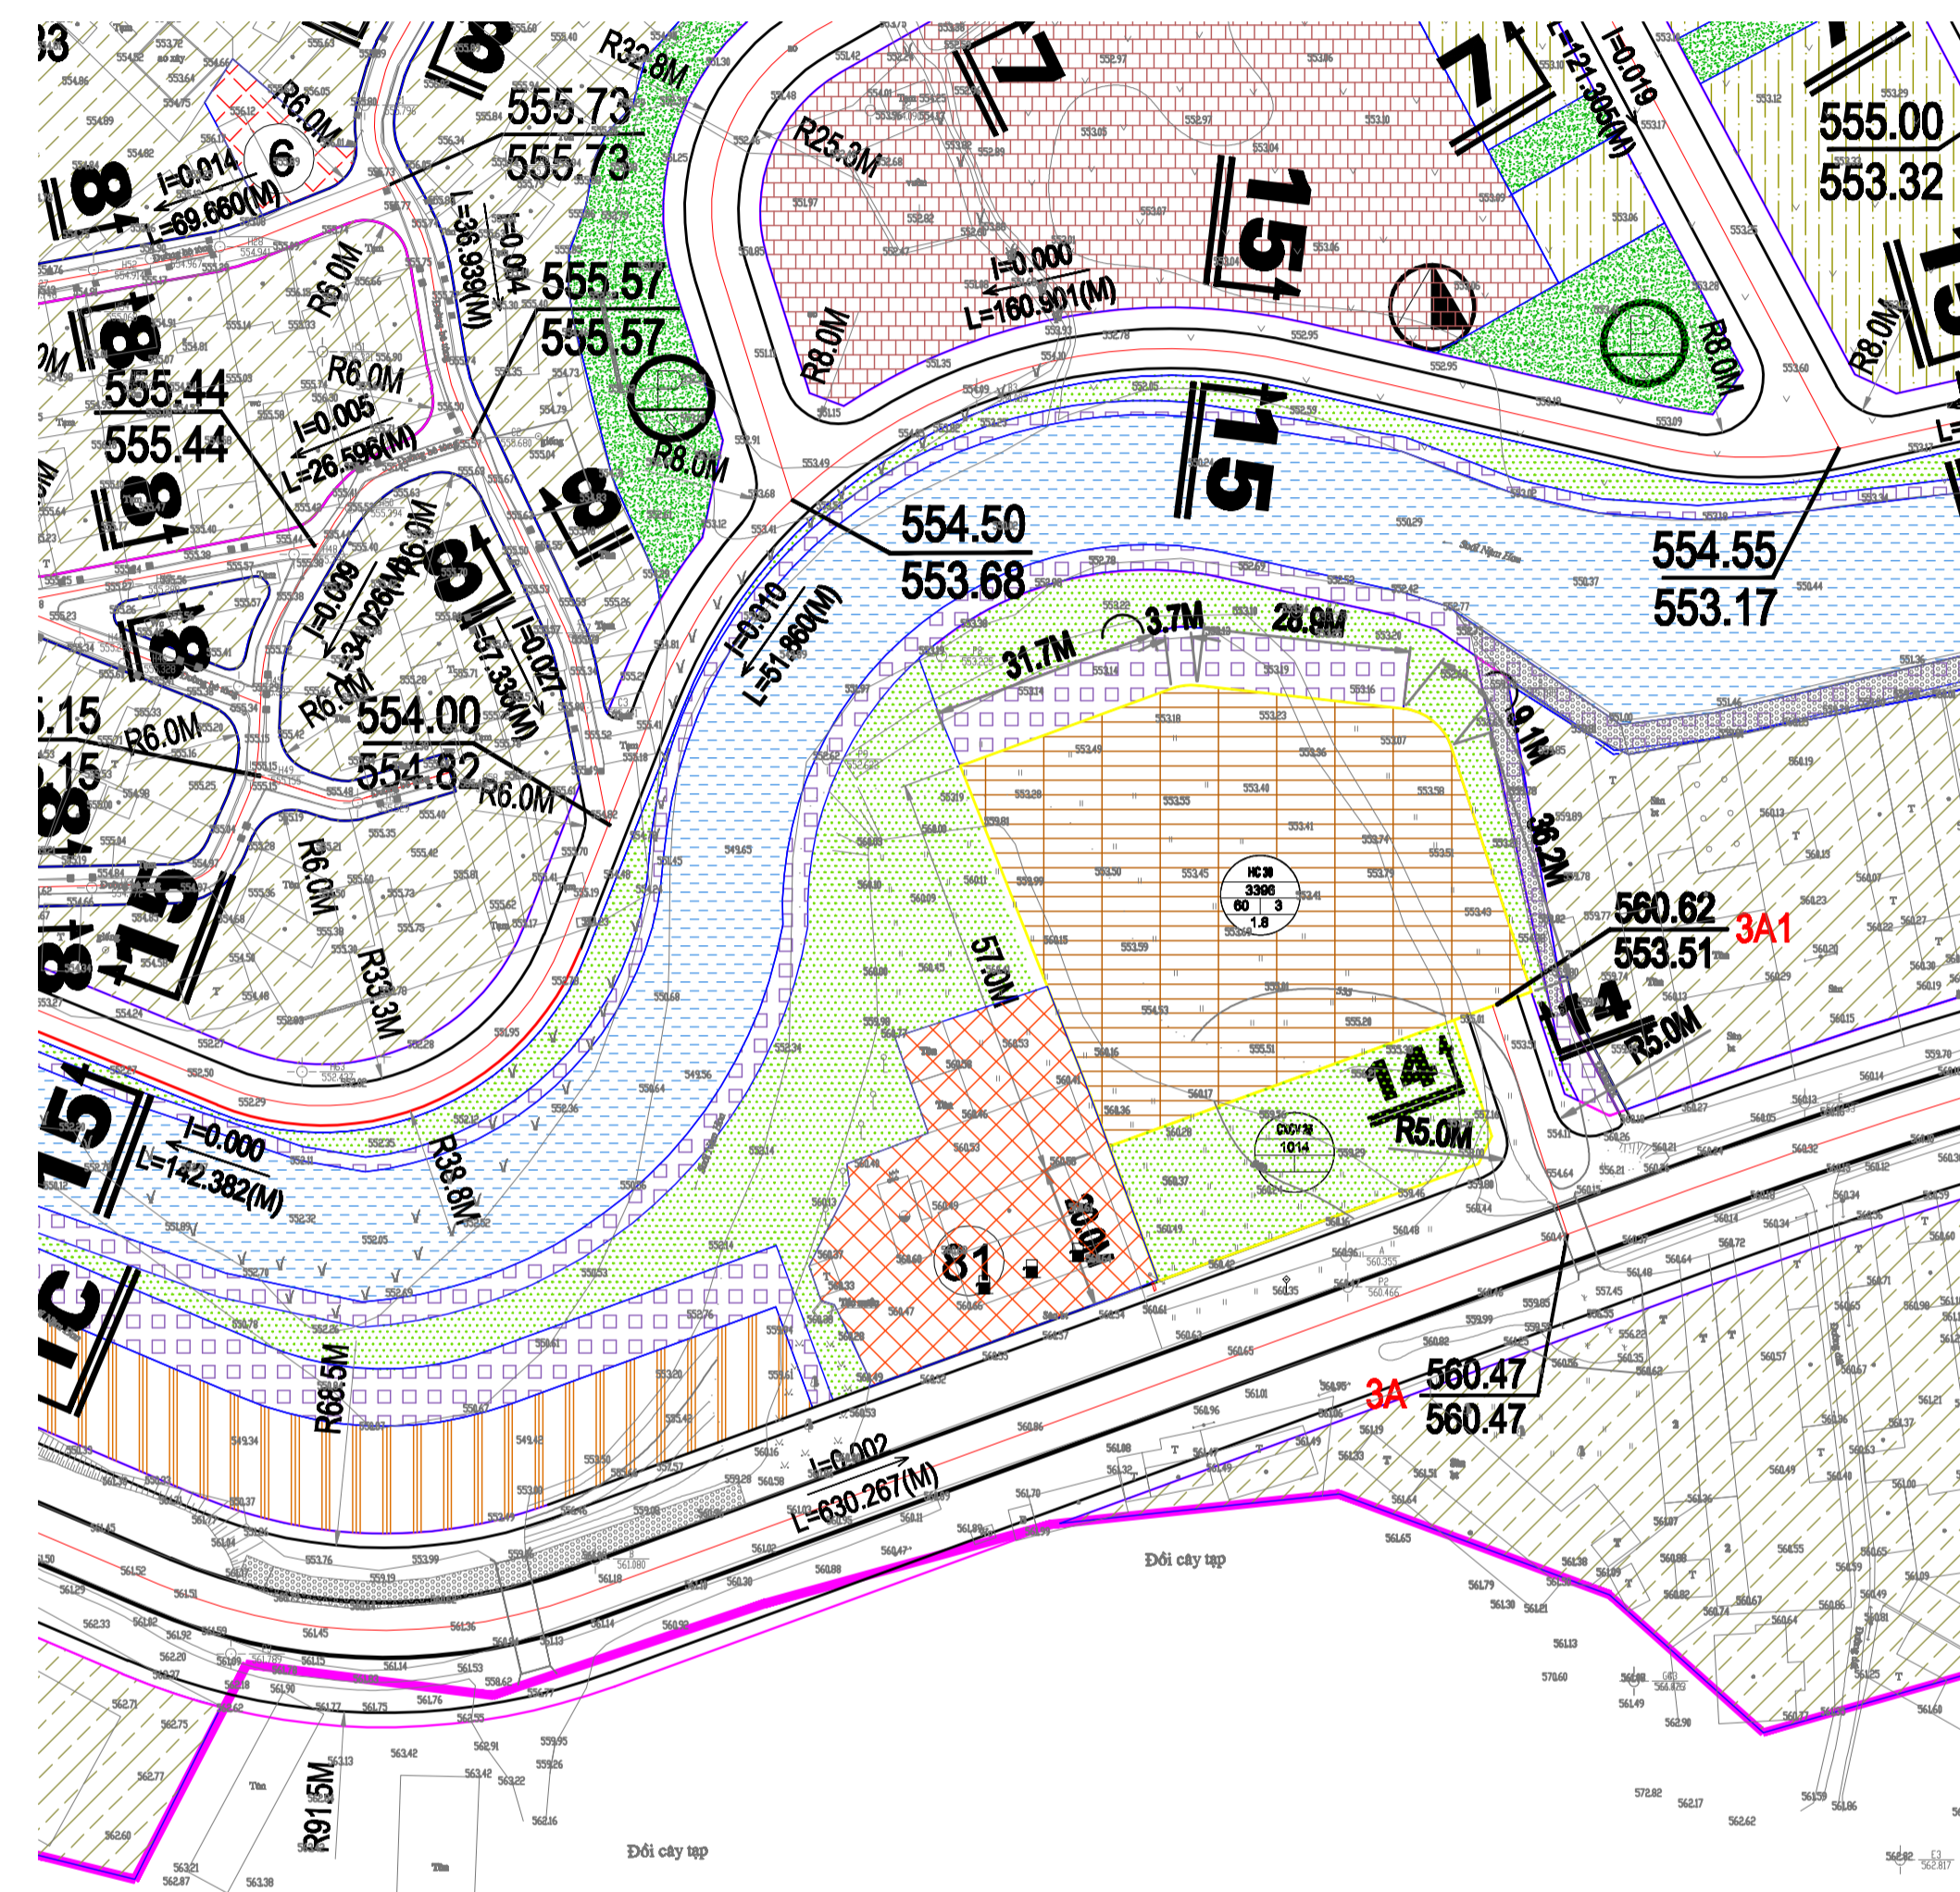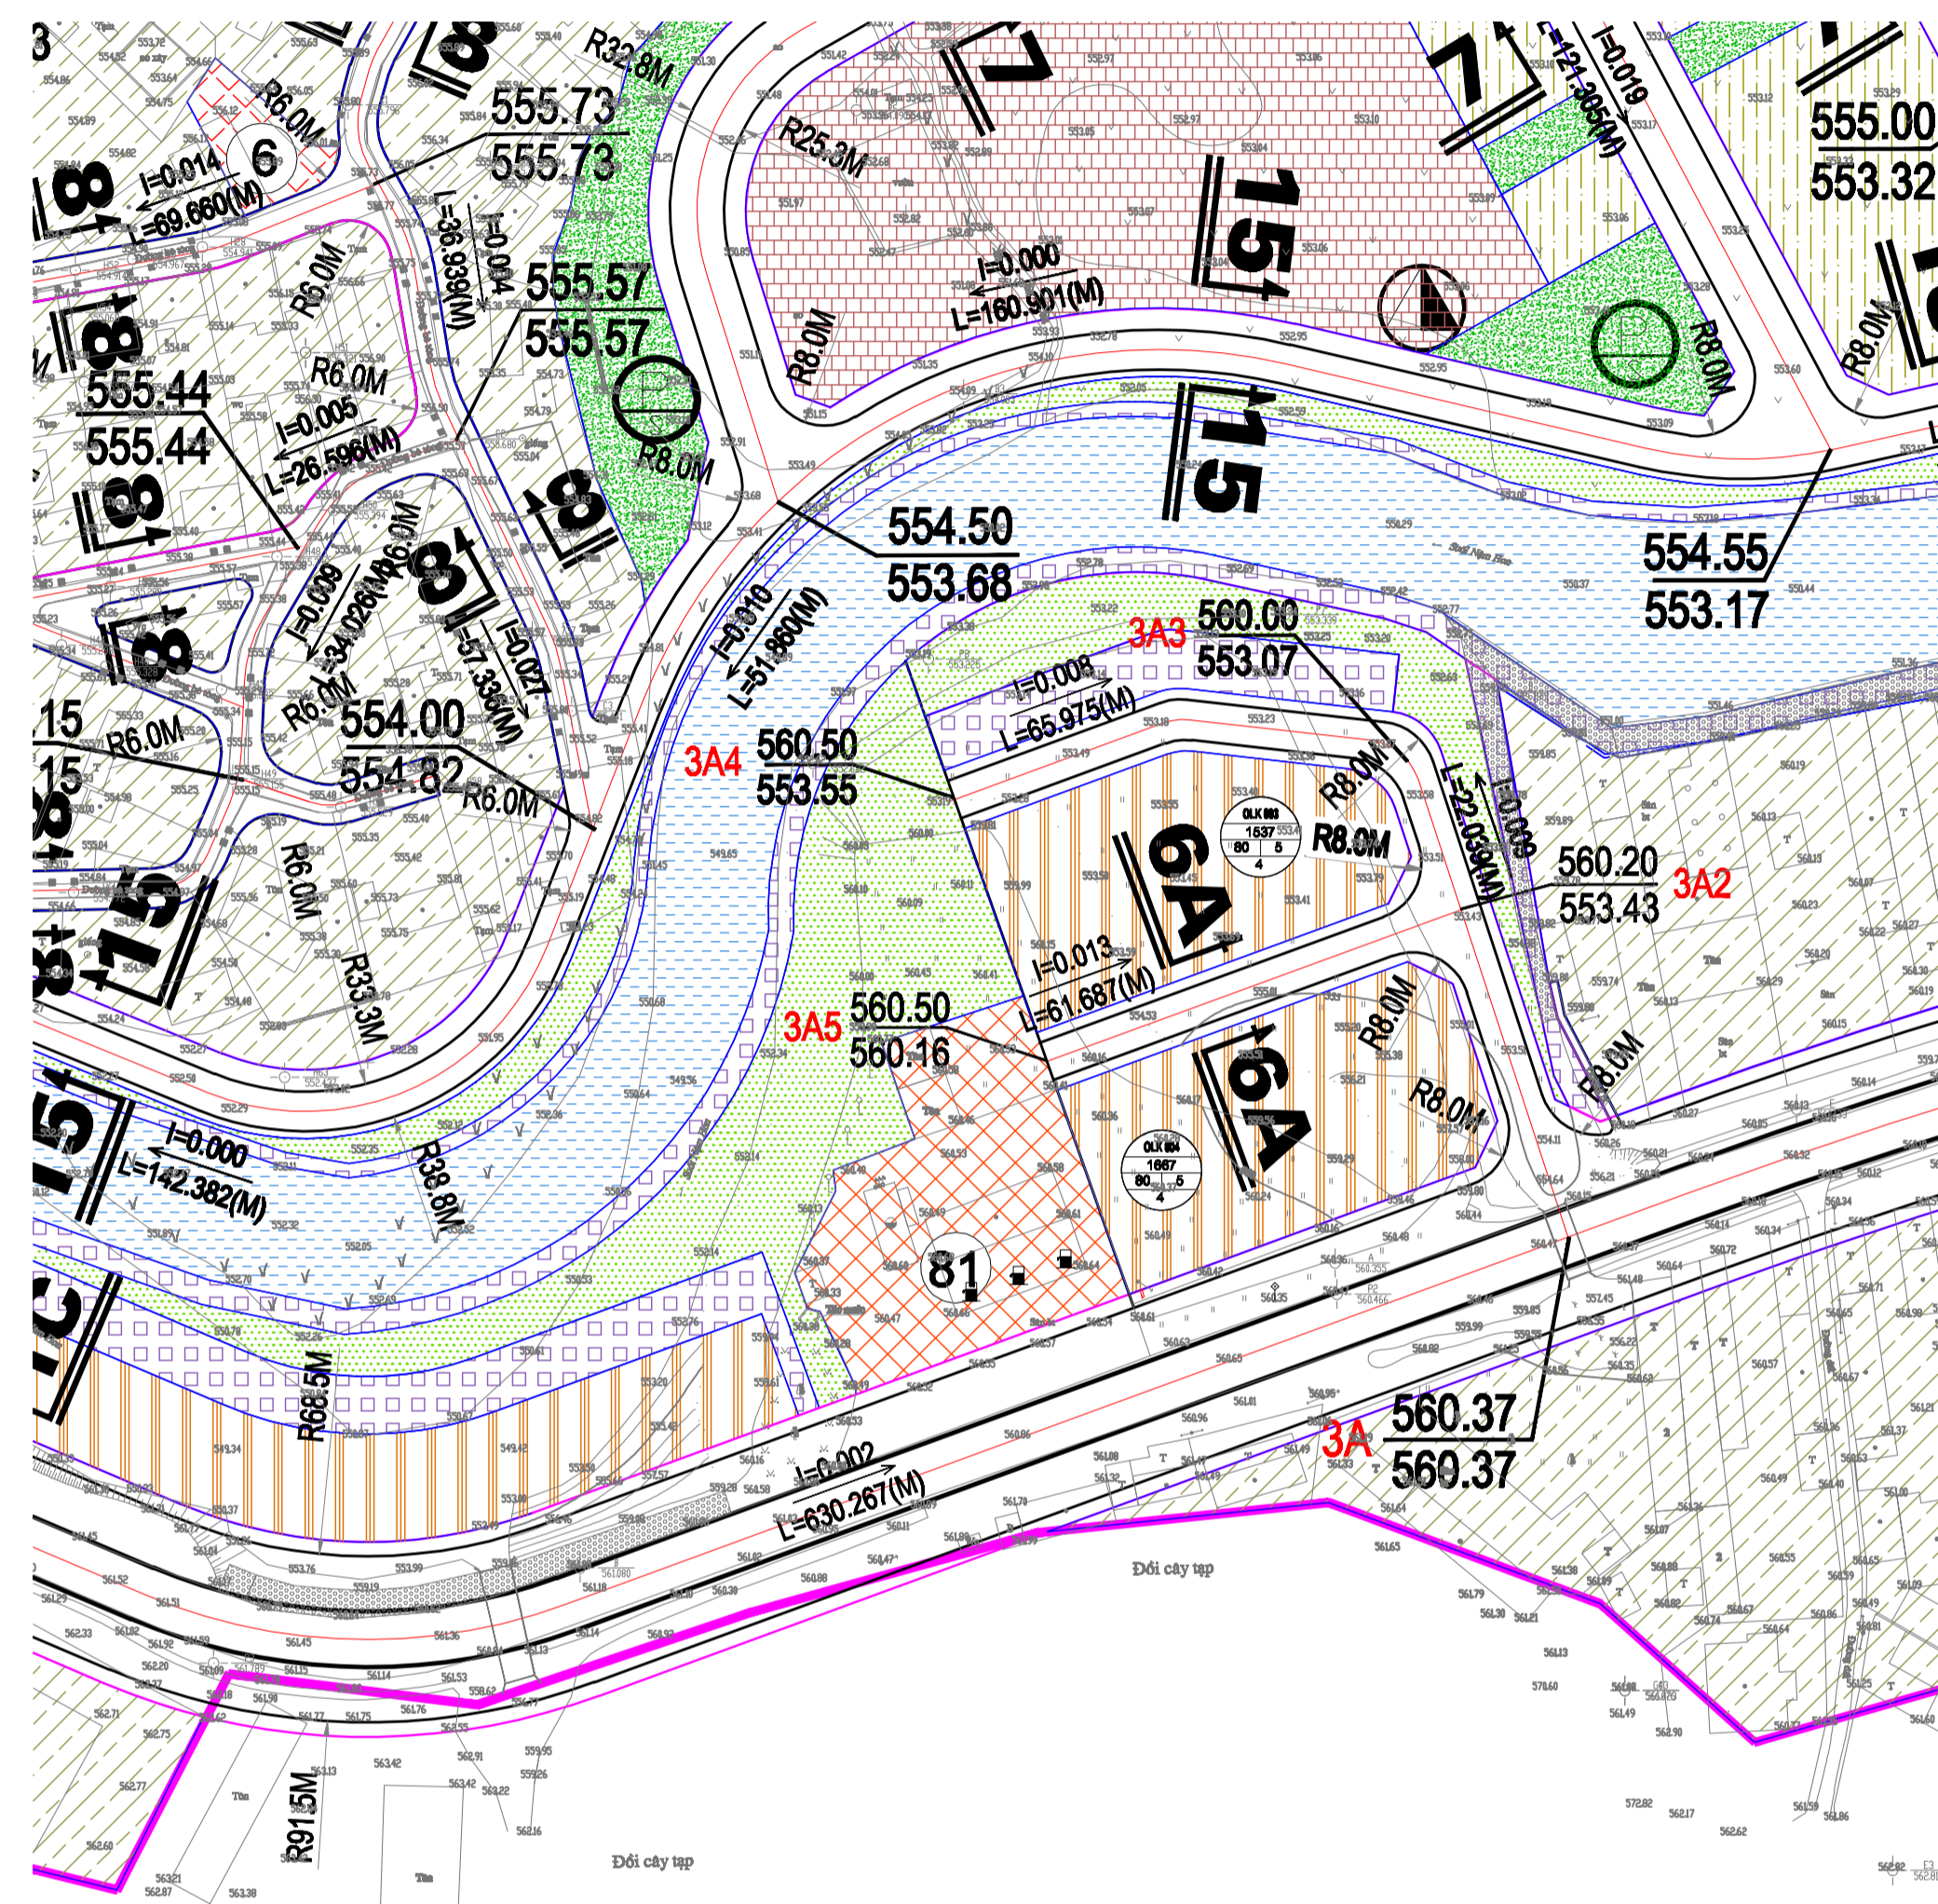

KÝ HIỆU	
[Symbol]	BẤT Ổ HIỆN HỮU
[Symbol]	BẤT Ổ DUNG HỒN HỘP
[Symbol]	BẤT Ổ LIÊN KẾ
[Symbol]	BẤT Ổ BIỆT THỰ
[Symbol]	BẤT Ổ CƠ QUAN
[Symbol]	BẤT Ổ CÔNG CỘNG ĐV
[Symbol]	BẤT Ổ CÔNG CỘNG ĐỒ THỊ
[Symbol]	BẤT CÂY XANH VƯỜN HOA TĐTT
[Symbol]	BẤT CÂY XANH CHUYỀN ĐƯỜNG
[Symbol]	BẤT CÔNG VIÊN CÂY XANH
[Symbol]	MẶT NƯỚC
[Symbol]	BẤT AN NINH QUỐC PHÒNG
[Symbol]	BẤT BÀI ĐỒ XE
[Symbol]	BẤT THƯỜNG MẠI DỊCH VỤ
[Symbol]	BẤT LÀM NGHIỆP
[Symbol]	BẤT NÔNG NGHIỆP, PHÁT TRIỂN Ở Ớ SAU THEO QHC
[Symbol]	KẾ BẢ
[Symbol]	BẤT TRƯỜNG TTGDĐT
[Symbol]	BẤT TRƯỜNG MẦM NON, TIỂU HỌC, THCS, PTTH
[Symbol]	BẤT BỆNH VIỆN
[Symbol]	RANH GIỚI QUY HOẠCH
[Symbol]	ĐƯỜNG GIAO THÔNG
[Symbol]	TRỤ SỞ UBND
[Symbol]	TRƯỜNG TIỂU HỌC
[Symbol]	NHÀ VĂN HÓA
[Symbol]	TRƯỜNG MẦM NON
[Symbol]	TRẠM Y TẾ, TRUNG TÂM Y TẾ
[Symbol]	TRƯỜNG ĐẠY NGHỀ
[Symbol]	TRƯỜNG PTTH
[Symbol]	CHỢ, THƯƠNG MẠI DV
[Symbol]	TRƯỜNG THCS
[Symbol]	BÀI ĐỒ XE


KÝ HIỆU :	
[Symbol]	11.75 CAO ĐỘ THIẾT KẾ
[Symbol]	10.21 CAO ĐỘ TỰ NHIÊN
[Symbol]	CHỈ GIỚI XÂY DỰNG
[Symbol]	BÁN KÍNH BỐ VÍA
[Symbol]	ĐỘ ĐỐC VÀ HƯỚNG ĐỐC

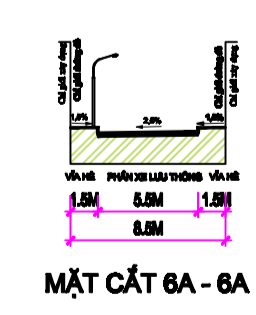

BẢN VẼ QUY HOẠCH (ĐÃ PHÊ DUYỆT)

KÝ HIỆU	
[Symbol]	BẤT Ổ HIỆN HỮU
[Symbol]	BẤT Ổ DUNG HỒN HỘP
[Symbol]	BẤT Ổ LIÊN KẾ
[Symbol]	BẤT Ổ BIỆT THỰ
[Symbol]	BẤT Ổ CƠ QUAN
[Symbol]	BẤT Ổ CÔNG CỘNG ĐV
[Symbol]	BẤT Ổ CÔNG CỘNG ĐỒ THỊ
[Symbol]	BẤT CÂY XANH VƯỜN HOA TĐTT
[Symbol]	BẤT CÂY XANH CHUYỀN ĐƯỜNG
[Symbol]	BẤT CÔNG VIÊN CÂY XANH
[Symbol]	MẶT NƯỚC
[Symbol]	BẤT AN NINH QUỐC PHÒNG
[Symbol]	BẤT BÀI ĐỒ XE
[Symbol]	BẤT THƯỜNG MẠI DỊCH VỤ
[Symbol]	BẤT LÀM NGHIỆP
[Symbol]	BẤT NÔNG NGHIỆP, PHÁT TRIỂN Ở Ớ SAU THEO QHC
[Symbol]	KẾ BẢ
[Symbol]	BẤT TRƯỜNG TTGDĐT
[Symbol]	BẤT TRƯỜNG MẦM NON, TIỂU HỌC, THCS, PTTH
[Symbol]	BẤT BỆNH VIỆN
[Symbol]	RANH GIỚI QUY HOẠCH
[Symbol]	ĐƯỜNG GIAO THÔNG
[Symbol]	TRỤ SỞ UBND
[Symbol]	TRƯỜNG TIỂU HỌC
[Symbol]	NHÀ VĂN HÓA
[Symbol]	TRƯỜNG MẦM NON
[Symbol]	TRẠM Y TẾ, TRUNG TÂM Y TẾ
[Symbol]	TRƯỜNG ĐẠY NGHỀ
[Symbol]	TRƯỜNG PTTH
[Symbol]	CHỢ, THƯƠNG MẠI DV
[Symbol]	TRƯỜNG THCS
[Symbol]	BÀI ĐỒ XE

KÝ HIỆU :	
[Symbol]	11.75 CAO ĐỘ THIẾT KẾ
[Symbol]	10.21 CAO ĐỘ TỰ NHIÊN
[Symbol]	CHỈ GIỚI XÂY DỰNG
[Symbol]	BÁN KÍNH BỐ VÍA
[Symbol]	ĐỘ ĐỐC VÀ HƯỚNG ĐỐC

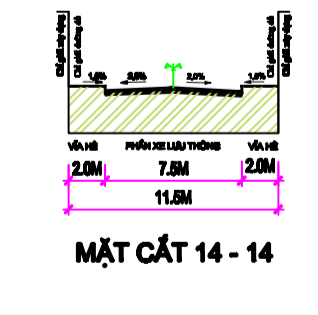

BẢN VẼ ĐIỀU CHỈNH QUY HOẠCH