


ĐIỀU CHỈNH CỤC BỘ QUY HOẠCH CHI TIẾT TL 1/500 KHU TRUNG TÂM THỊ TRẤN TUẦN GIẢO, HUYỆN TUẦN GIẢO (MŨT GIAO THÔNG NGÃ BA KHU ĐỐC ĐỒ)

(Ban hành kèm theo Quyết định số /QB-UBND ngày ... tháng 7 năm 2023 của UBND huyện Tuần Giáo)

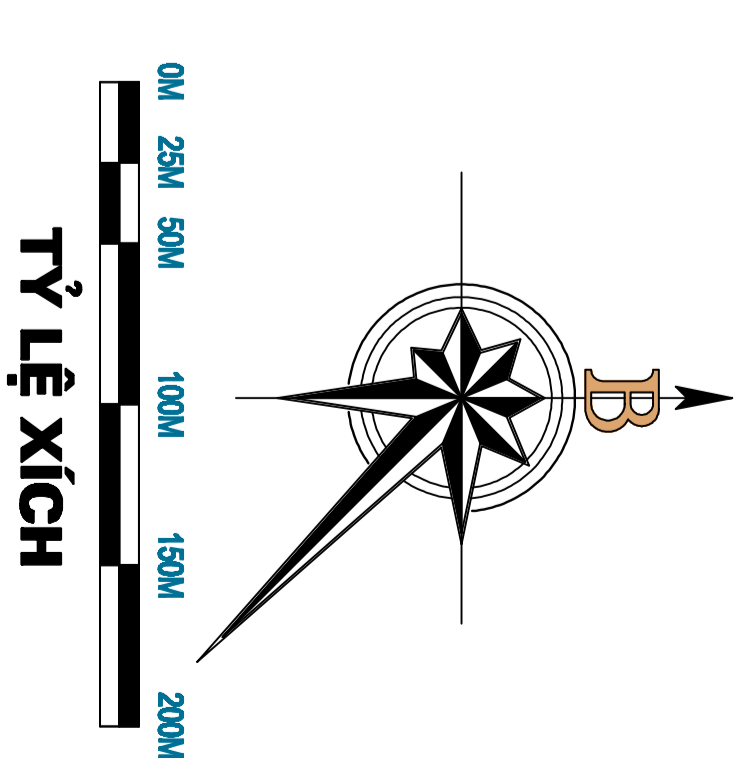

CHI CHÚ:


CƠ QUAN PHÊ DUYỆT
ỦY BAN NHÂN DÂN HUYỆN TUẦN GIẢO
KÈM THEO QUYẾT ĐỊNH SỐ: QB-UBND NGÀY ... THÁNG 7 NĂM 2023

CƠ QUAN THẨM ĐỊNH
PHÒNG KINH TẾ VÀ HẠ TẦNG HUYỆN TUẦN GIẢO


CƠ QUAN ĐỀ XUẤT
BAN QUẢN LÝ CÁC CÔNG TRÌNH HUYỆN TUẦN GIẢO

ĐIỀU CHỈNH CỤC BỘ QUY HOẠCH CHI TIẾT


ĐỊA ĐIỂM: THỊ TRẤN TUẦN GIẢO - HUYỆN TUẦN GIẢO - TỈNH ĐIỆN BIÊN

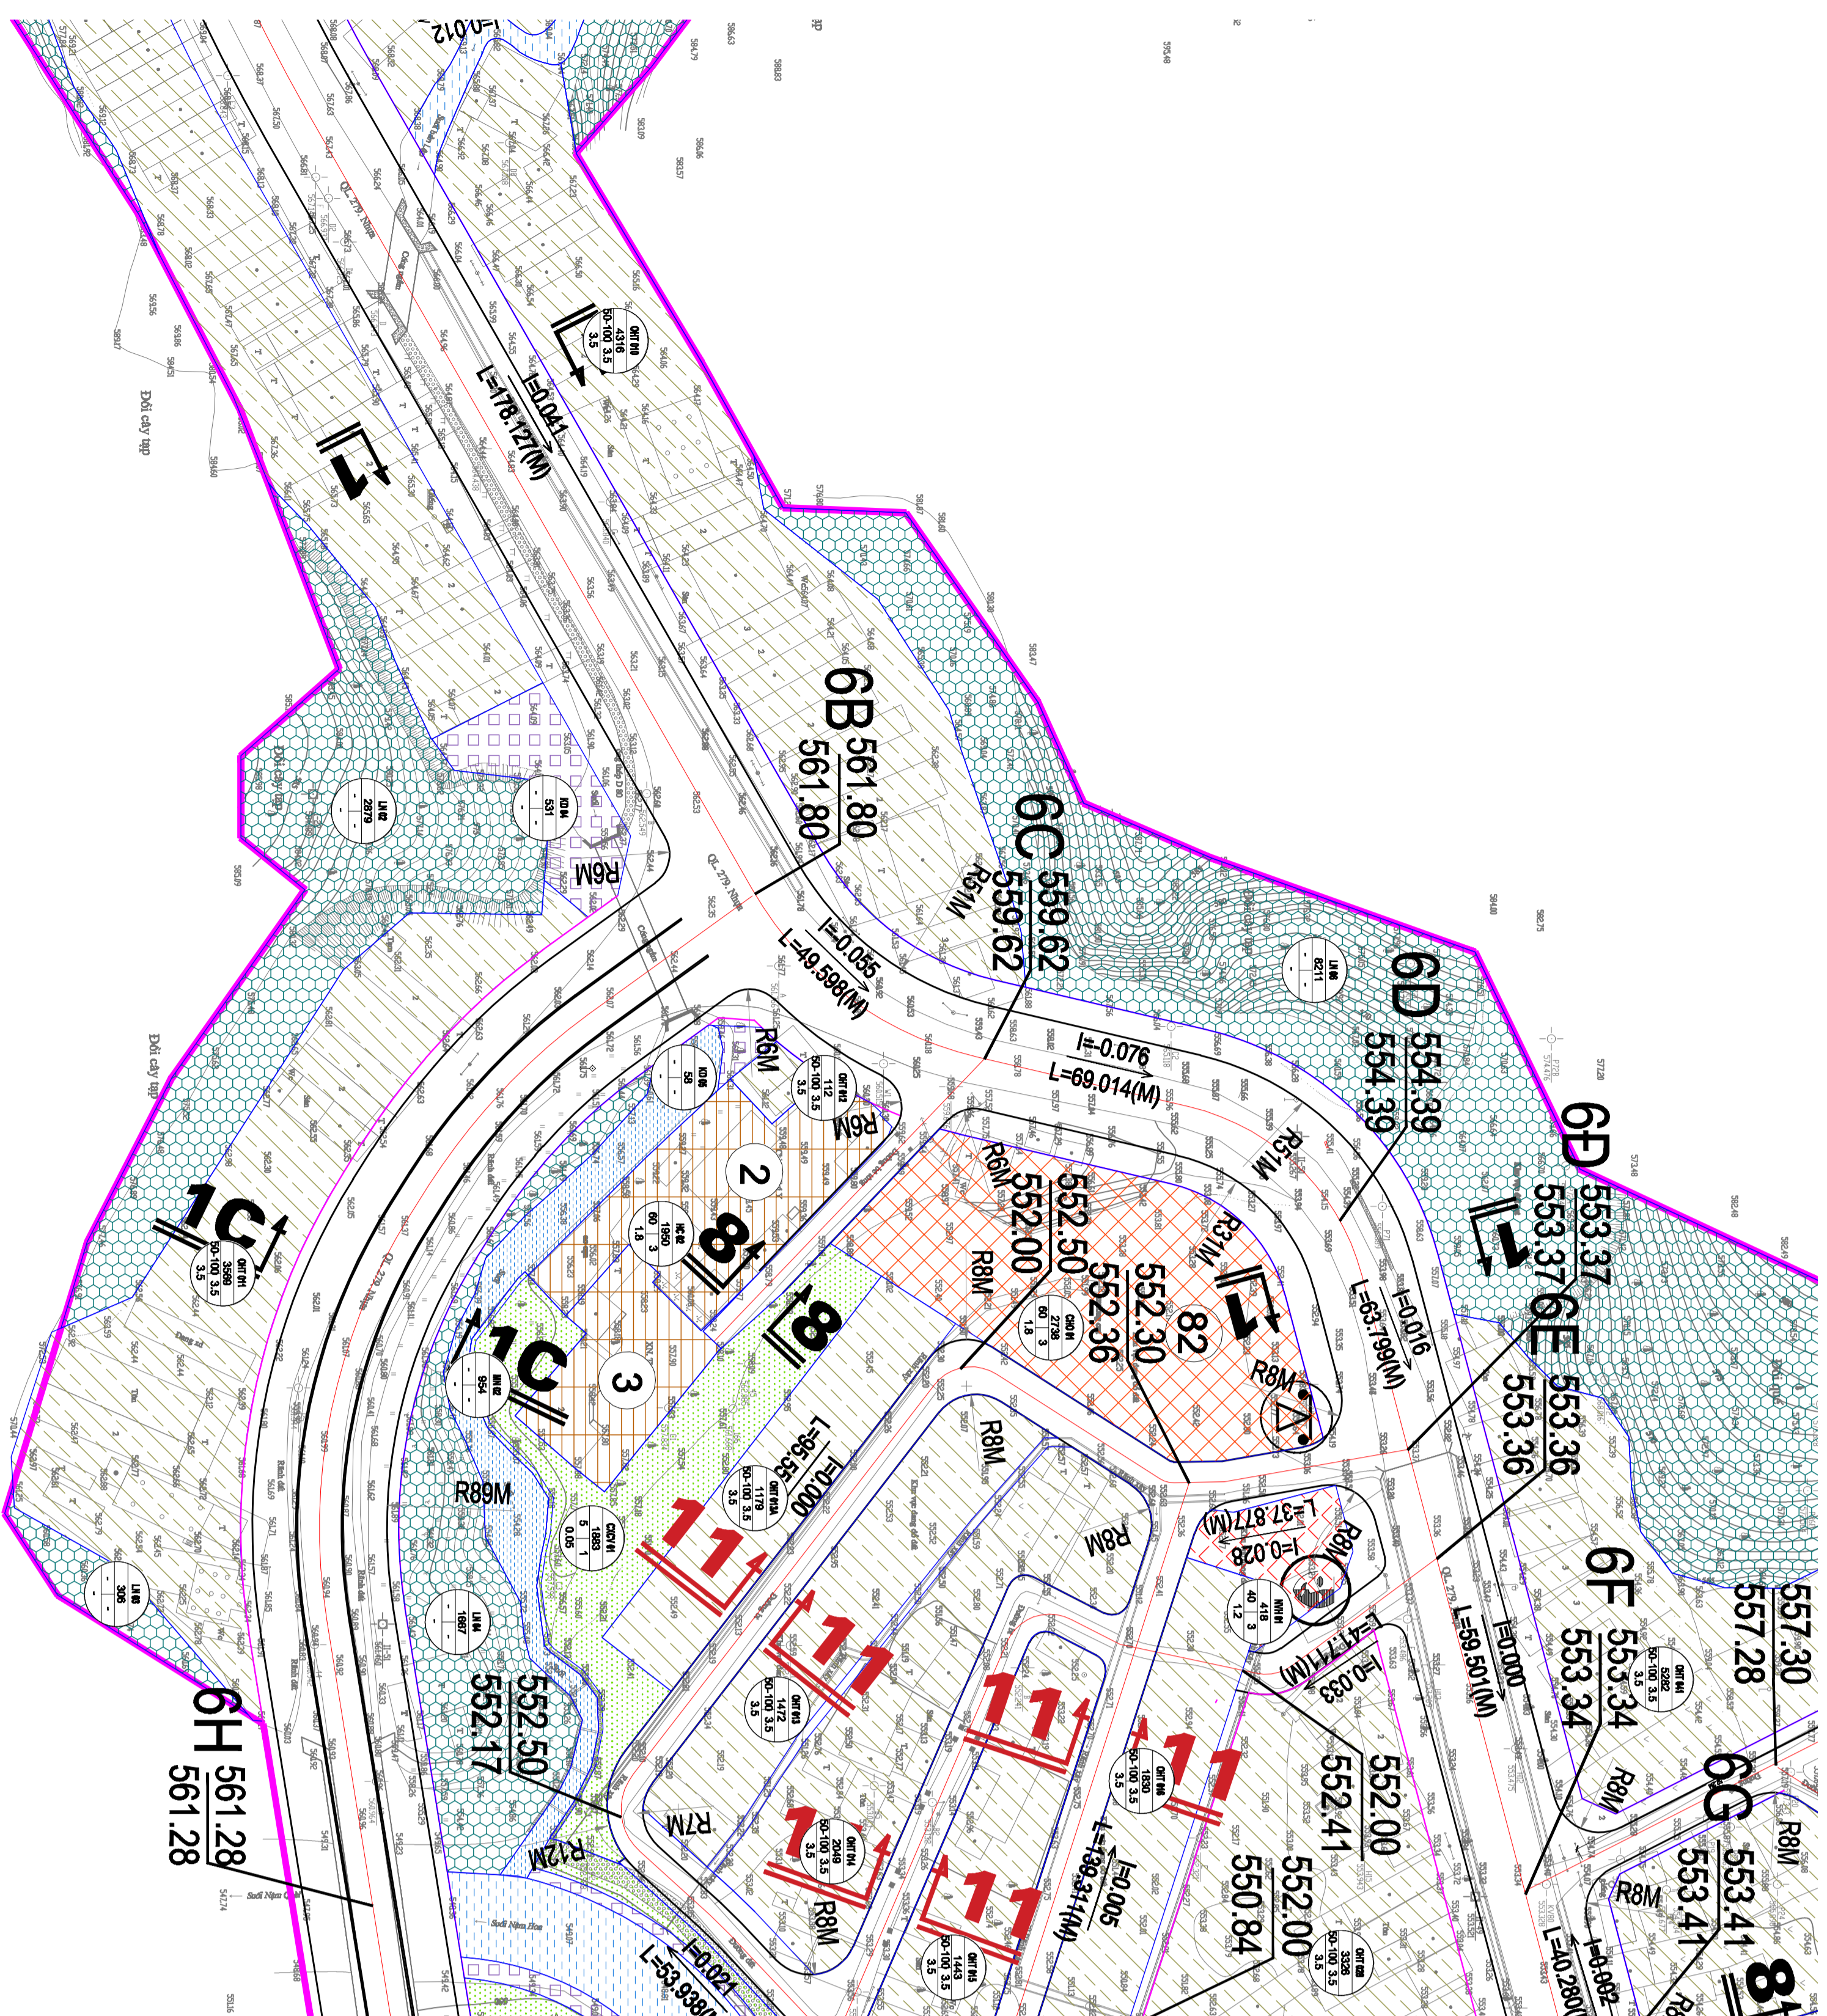


KÝ HIỆU	
	ĐẤT Ở HIỆN HỮU
	ĐẤT SỬ DỤNG HỖN HỢP
	ĐẤT Ở LIÊN KẾ
	ĐẤT Ở BIỆT THỰ
	ĐẤT CƠ QUAN
	ĐẤT CÔNG CÔNG ĐVQ
	ĐẤT CÔNG CÔNG ĐO THỊ
	ĐẤT CÂY XANH VƯỜN HOA TDĐT
	ĐẤT CÂY XANH CHUYÊN DỤNG
	ĐẤT CÔNG VIÊN CÂY XANH
	MẶT NƯỚC
	ĐẤT AN NINH QUỐC PHÒNG
	ĐẤT BÀI ĐỒ XE
	ĐẤT THƯƠNG MẠI DỊCH VỤ
	ĐẤT LÀM NGHIỆP
	ĐẤT NÔNG NGHIỆP, PHÁT TRIỂN Ở SÁU THEO CHỨC KẾ ĐÀ
	ĐẤT TRƯỜNG TTGDĐT
	ĐẤT TRƯỜNG MẦM NON, TIỂU HỌC, THCS, THPT
	RANH GIỚI QUY HOẠCH
	BƯỜNG GIAO THÔNG
	TRỤ SỞ UBND
	NHÀ VĂN HÓA
	TRÀM Y TẾ, TRƯỜNG TÂM Y TẾ
	TRƯỜNG PTTH
	TRƯỜNG THCS
	TRƯỜNG TIỂU HỌC
	NHÀ VÁN HÒA
	TRƯỜNG MẦM NON
	TRƯỜNG ĐẠY NGHỆ
	CHỢ, TRƯỜNG MẦM DV
	BÀI ĐỒ XE

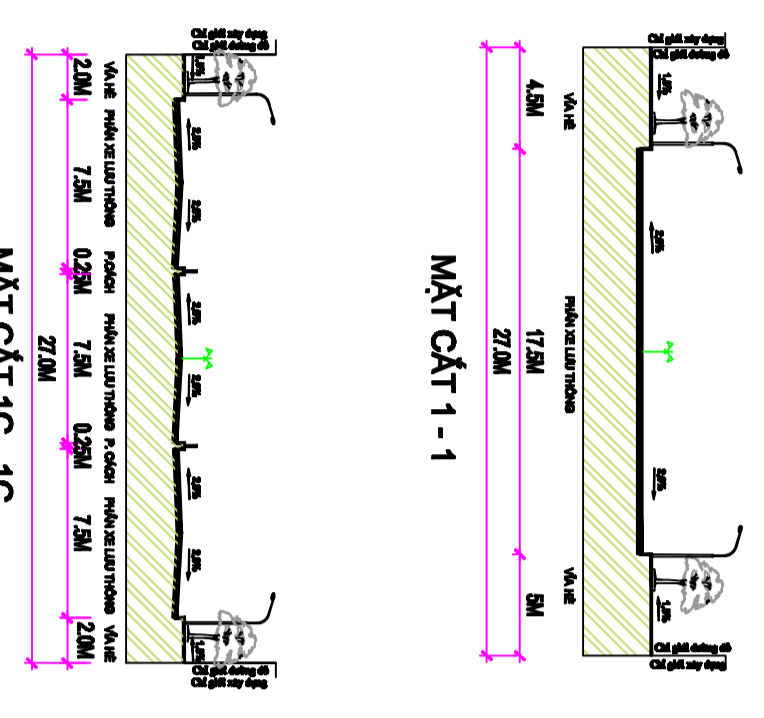

BẢN VẼ QUY HOẠCH ĐƯỢC DUYỆT

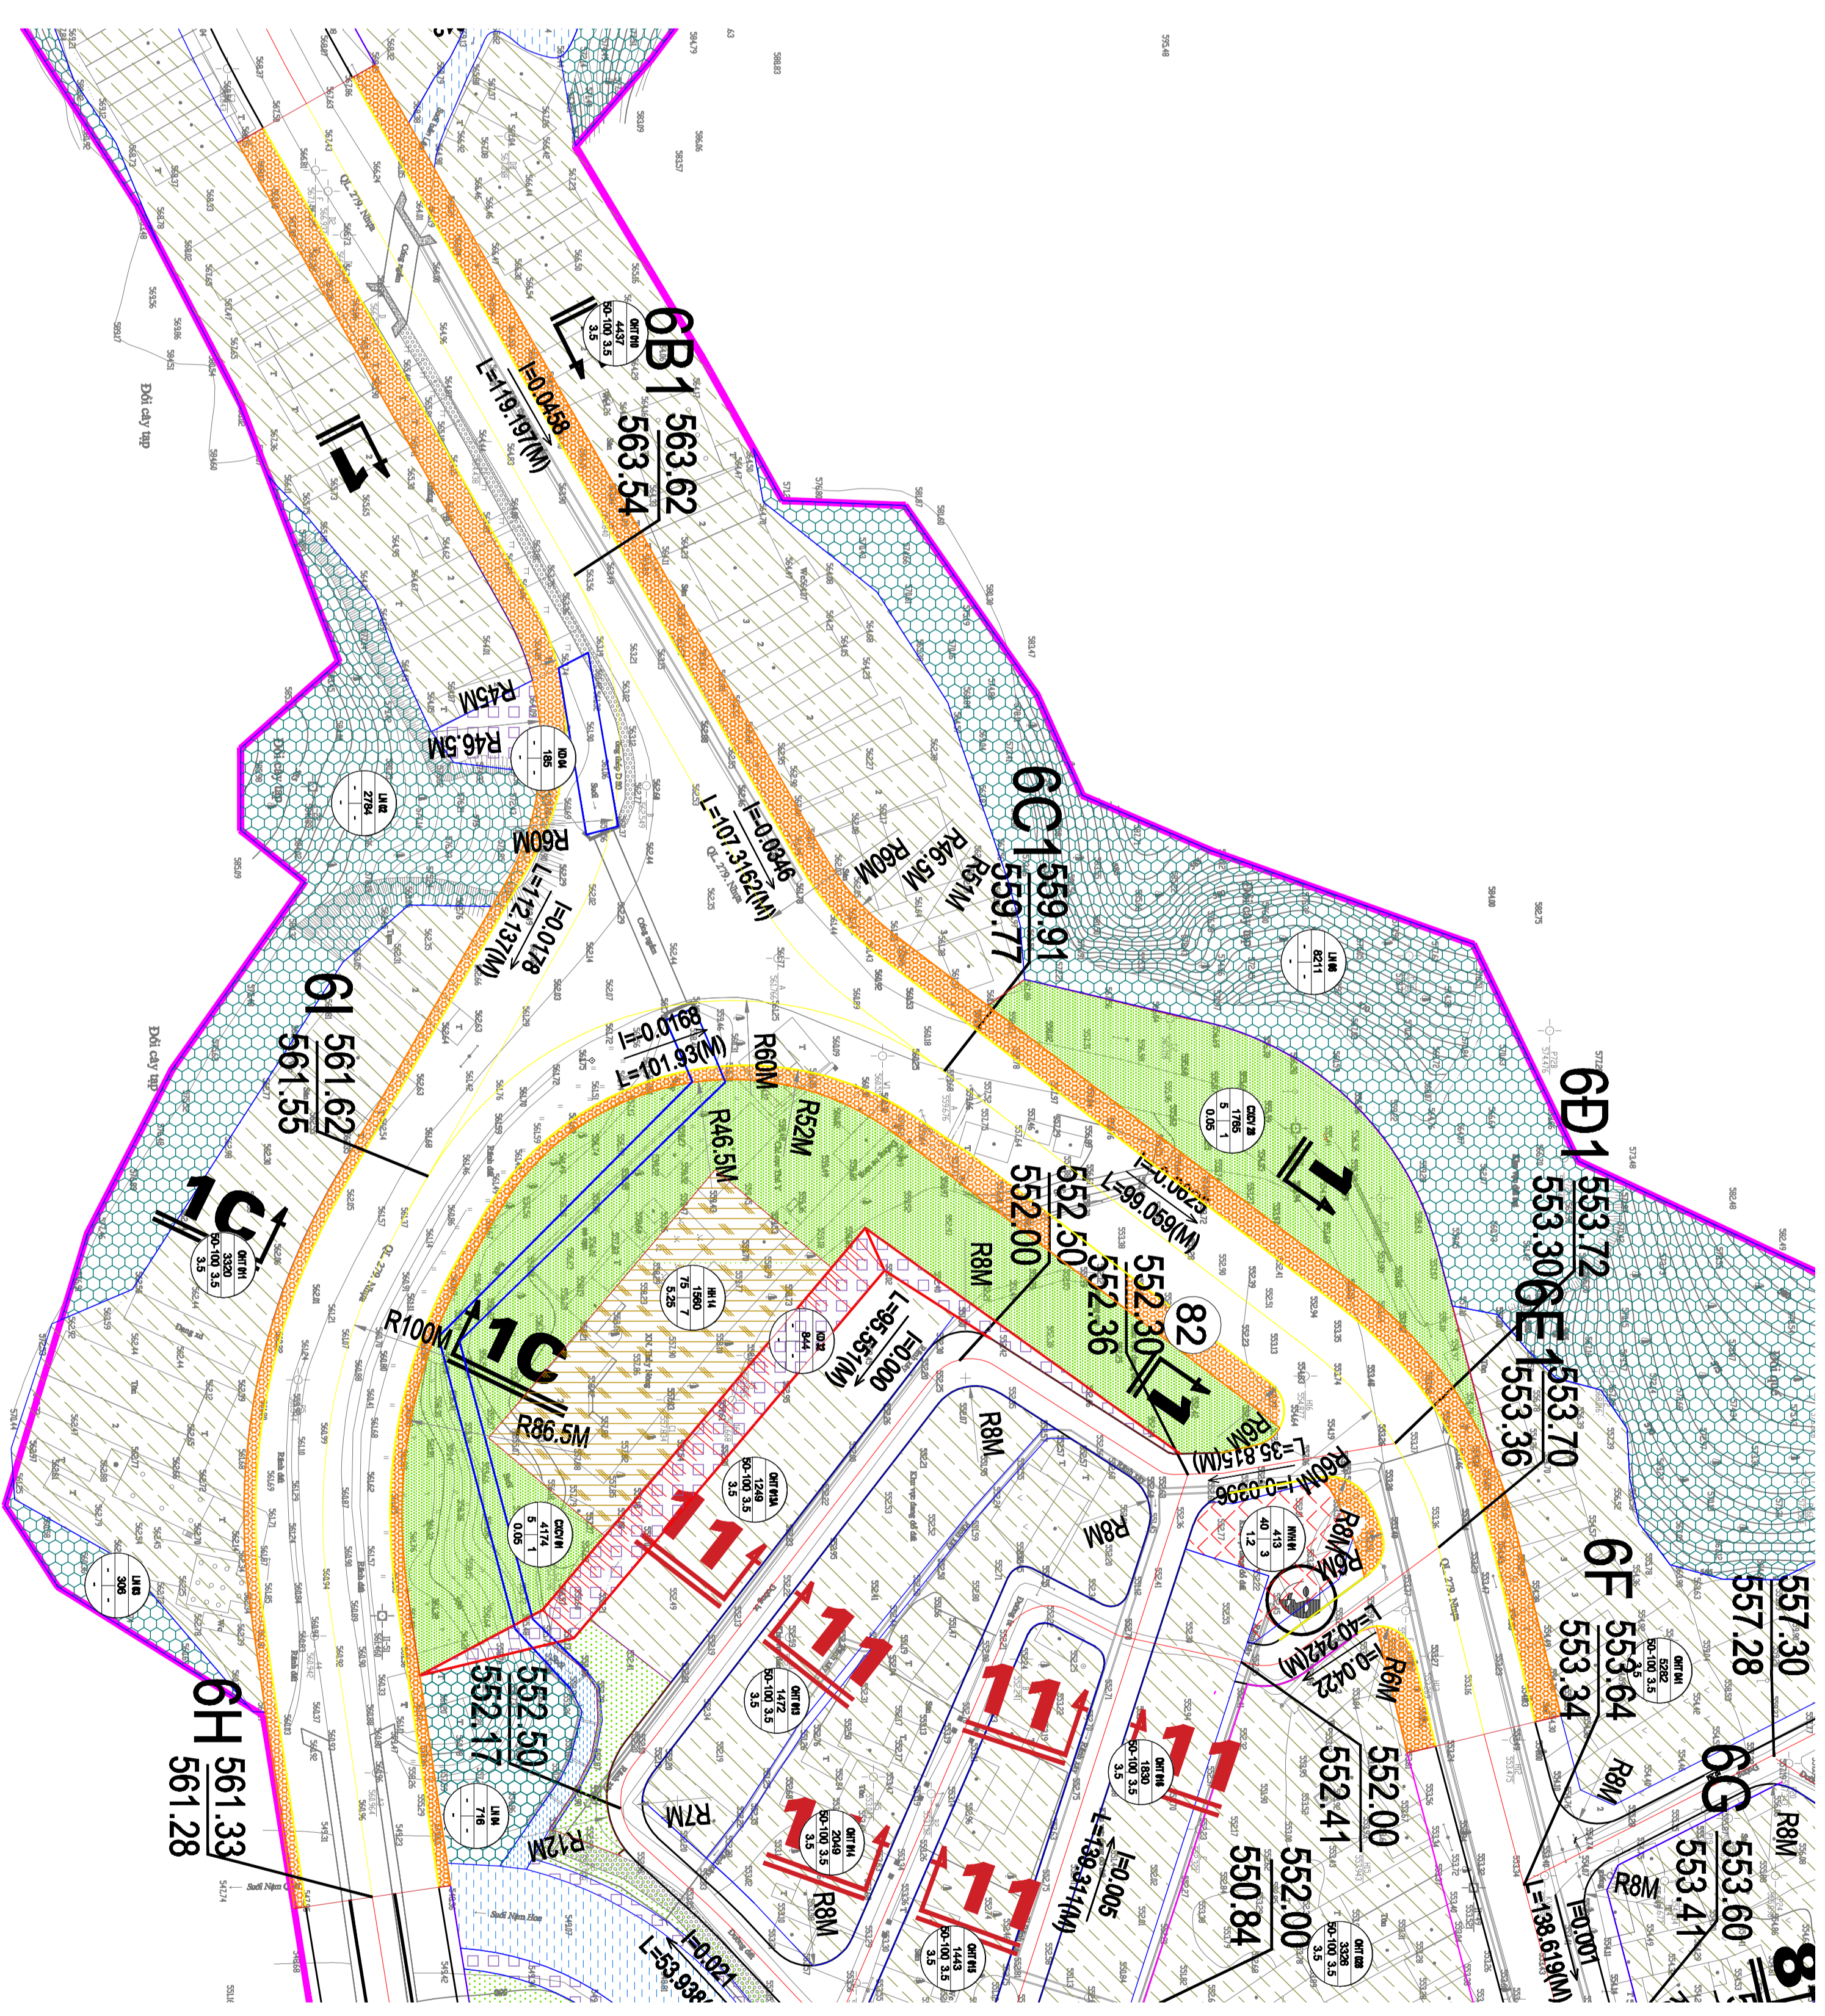

KÝ HIỆU	
	ĐẤT Ở HIỆN HỮU
	ĐẤT SỬ DỤNG HỖN HỢP
	ĐẤT Ở LIÊN KẾ
	ĐẤT Ở BIỆT THỰ
	ĐẤT CƠ QUAN
	ĐẤT CÔNG CÔNG ĐVQ
	ĐẤT CÔNG CÔNG ĐO THỊ
	ĐẤT CÂY XANH VƯỜN HOA TDĐT
	ĐẤT CÂY XANH CHUYÊN DỤNG
	ĐẤT CÔNG VIÊN CÂY XANH
	MẶT NƯỚC
	ĐẤT AN NINH QUỐC PHÒNG
	ĐẤT BÀI ĐỒ XE
	ĐẤT THƯƠNG MẠI DỊCH VỤ
	ĐẤT LÀM NGHIỆP
	ĐẤT NÔNG NGHIỆP, PHÁT TRIỂN Ở SÁU THEO CHỨC KẾ ĐÀ
	ĐẤT TRƯỜNG TTGDĐT
	ĐẤT TRƯỜNG MẦM NON, TIỂU HỌC, THCS, THPT
	RANH GIỚI QUY HOẠCH
	BƯỜNG GIAO THÔNG
	TRỤ SỞ UBND
	NHÀ VĂN HÓA
	TRÀM Y TẾ, TRƯỜNG TÂM Y TẾ
	TRƯỜNG PTTH
	TRƯỜNG THCS
	TRƯỜNG TIỂU HỌC
	NHÀ VÁN HÒA
	TRƯỜNG MẦM NON
	TRƯỜNG ĐẠY NGHỆ
	CHỢ, TRƯỜNG MẦM DV
	BÀI ĐỒ XE

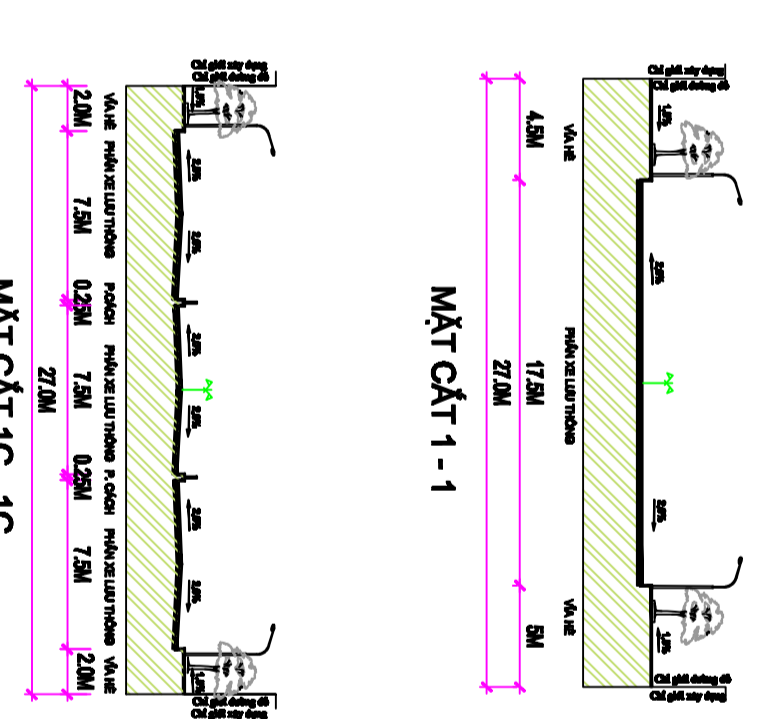

BẢN VẼ QUY HOẠCH ĐIỀU CHỈNH