


# ĐIỀU CHỈNH CỤC BỘ QUY HOẠCH CHI TIẾT TL 1/500 KHU TRUNG TÂM THỊ TRẤN TUẦN GIẢO, HUYỆN TUẦN GIẢO (KHU ĐẤT PHÒNG VĂN HÓA + BÃI CHIẾU PHIM + THIẾT BỊ SÁCH)

(Ban hành kèm theo Quyết định số /QB-UBND ngày ... tháng 7 năm 2023 của UBND huyện Tuần Giáo)

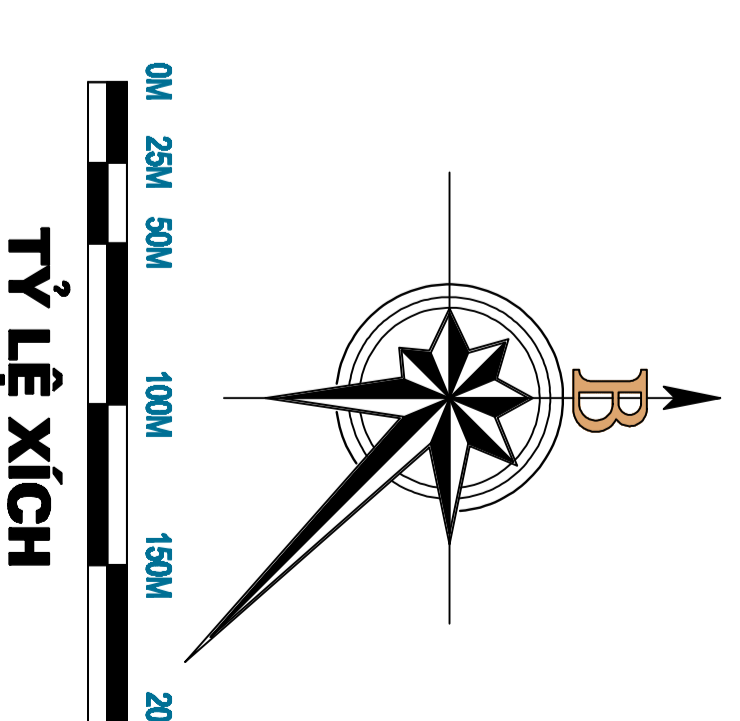

CHI CHÚ:



CƠ QUAN PHÊ DUYỆT  
ỦY BAN NHÂN DÂN HUYỆN TUẦN GIẢO  
KÈM THEO QUYẾT ĐỊNH SỐ: QB-UBND NGÀY ... THÁNG 7 NĂM 2023

CƠ QUAN THẨM ĐỊNH  
PHÒNG KINH TẾ VÀ HẠ TẦNG HUYỆN TUẦN GIẢO

CƠ QUAN ĐỀ XUẤT  
BAN QUẢN LÝ CÁC CÔNG TRÌNH HUYỆN TUẦN GIẢO

ĐIỀU CHỈNH CỤC BỘ QUY HOẠCH CHI TIẾT

ĐỊA ĐIỂM: THỊ TRẤN TUẦN GIẢO - HUYỆN TUẦN GIẢO - TỈNH ĐIỆN BIÊN

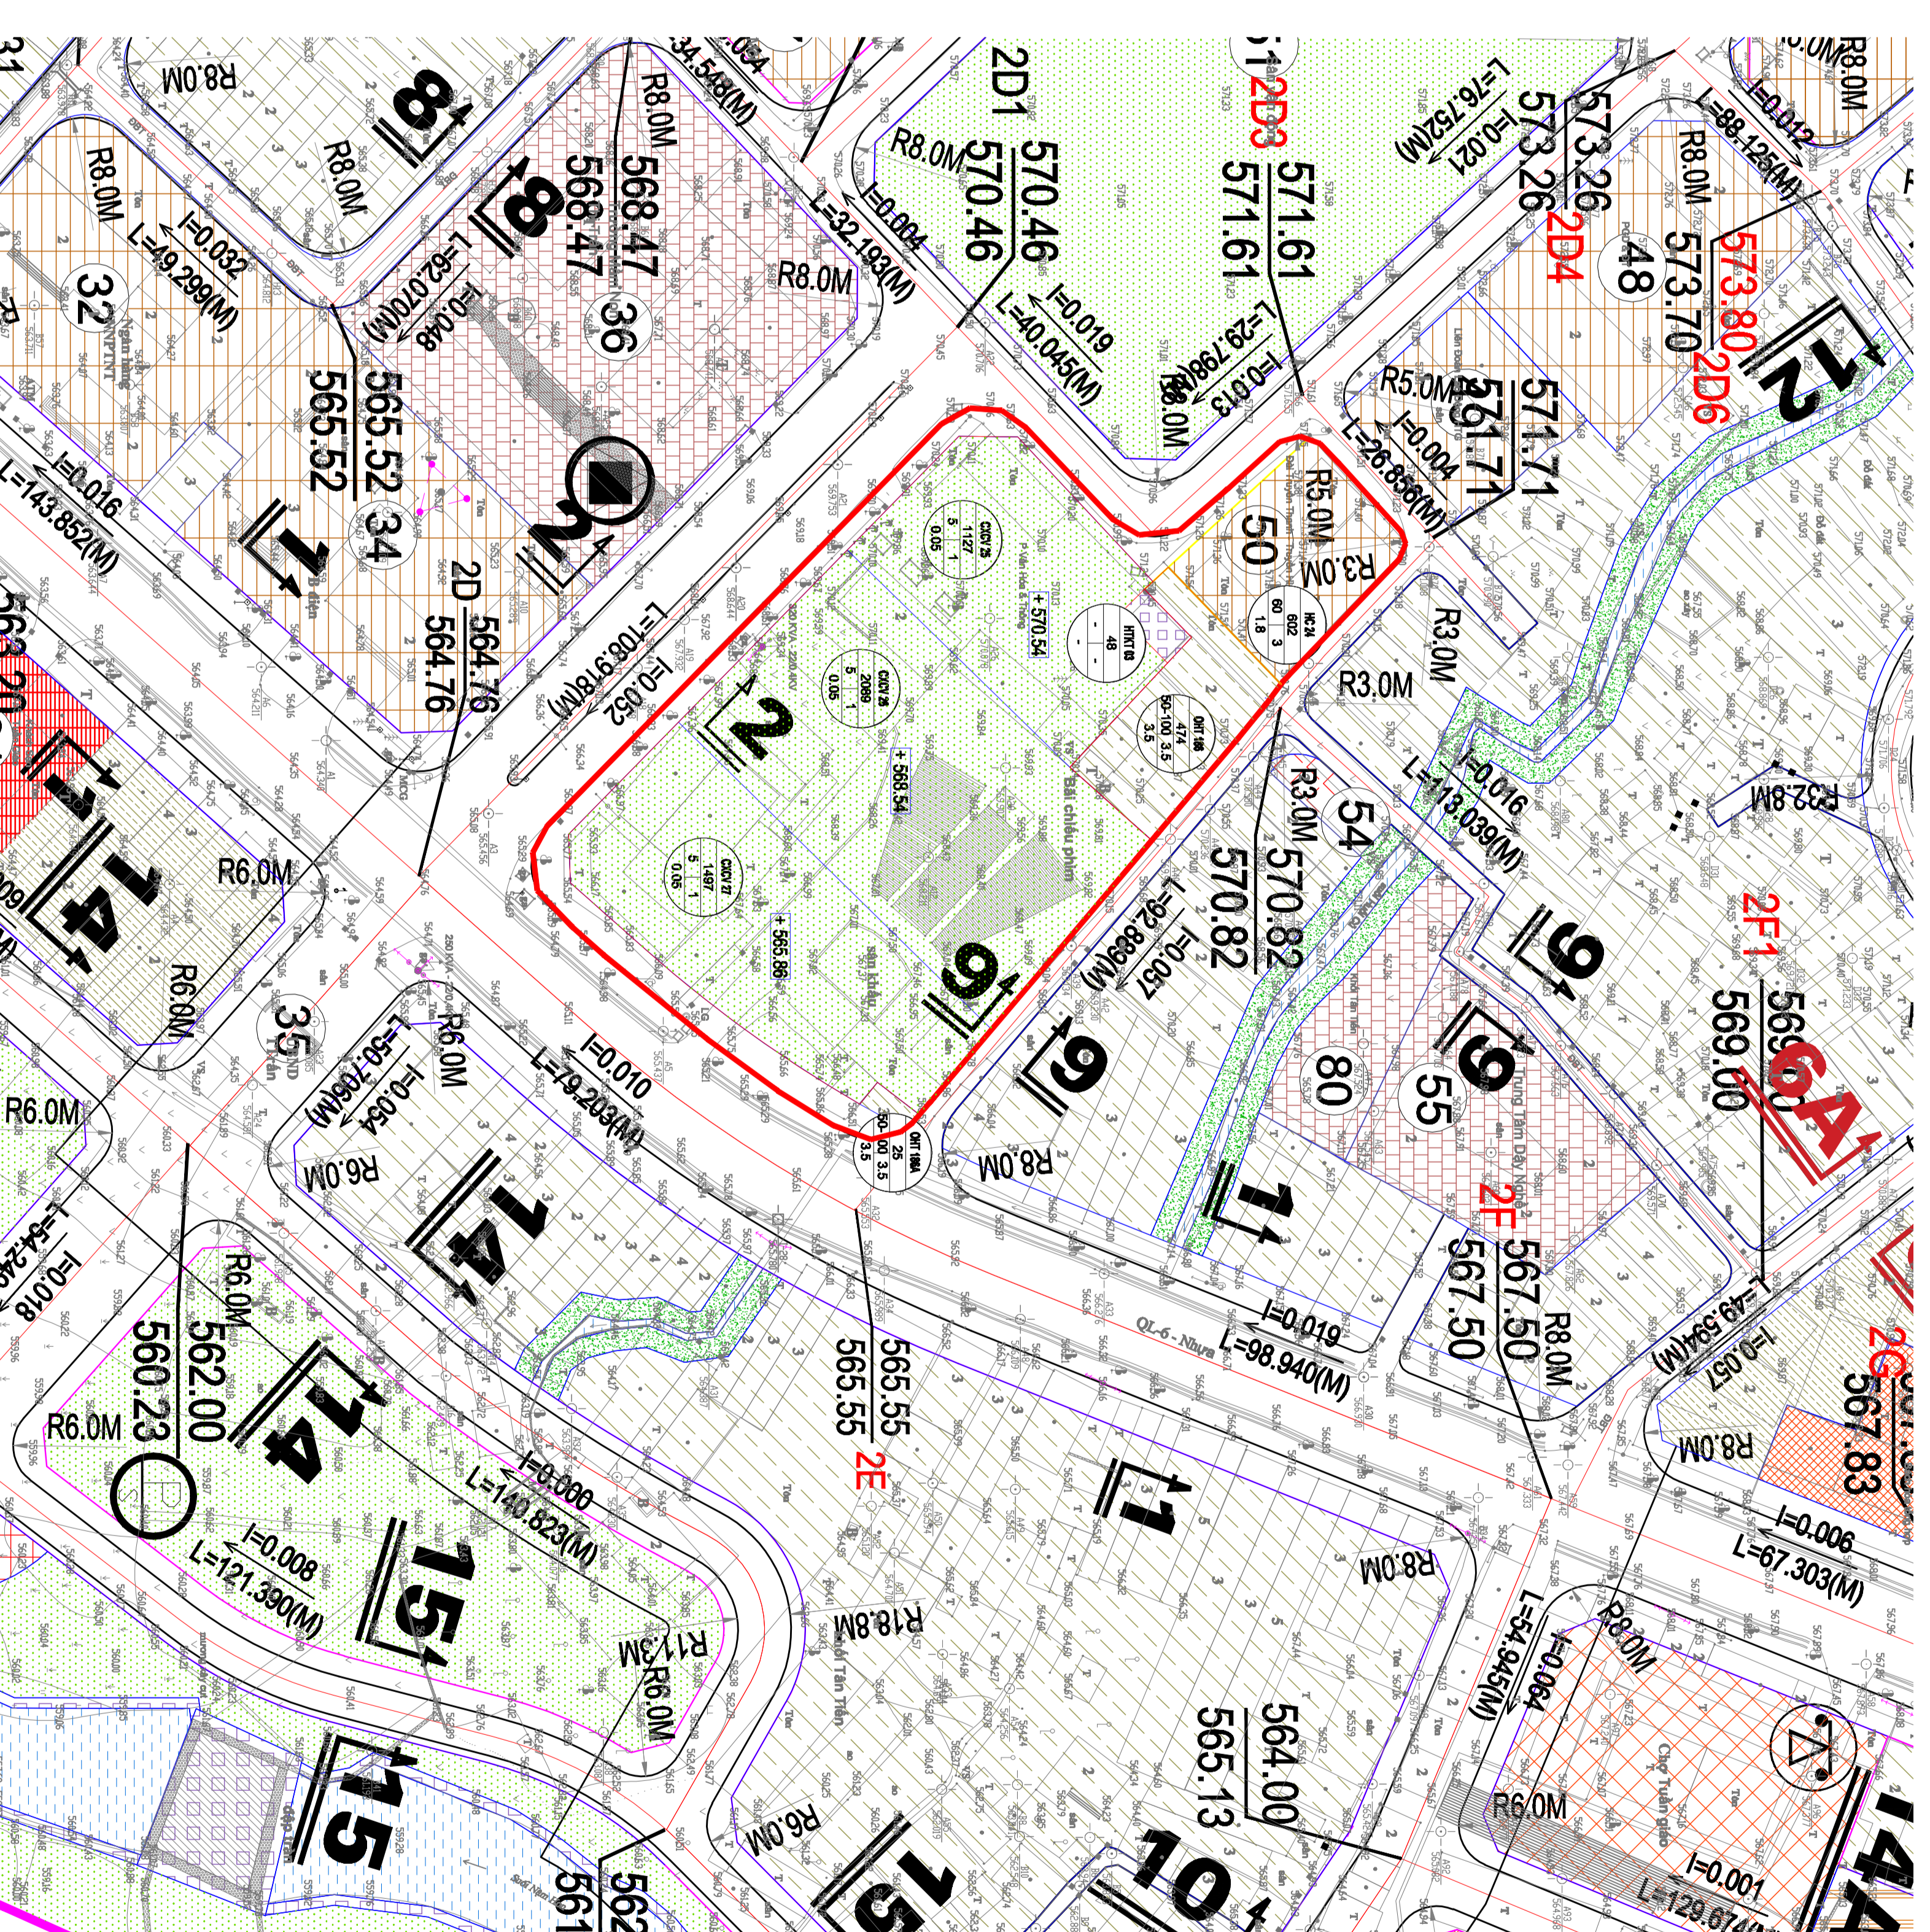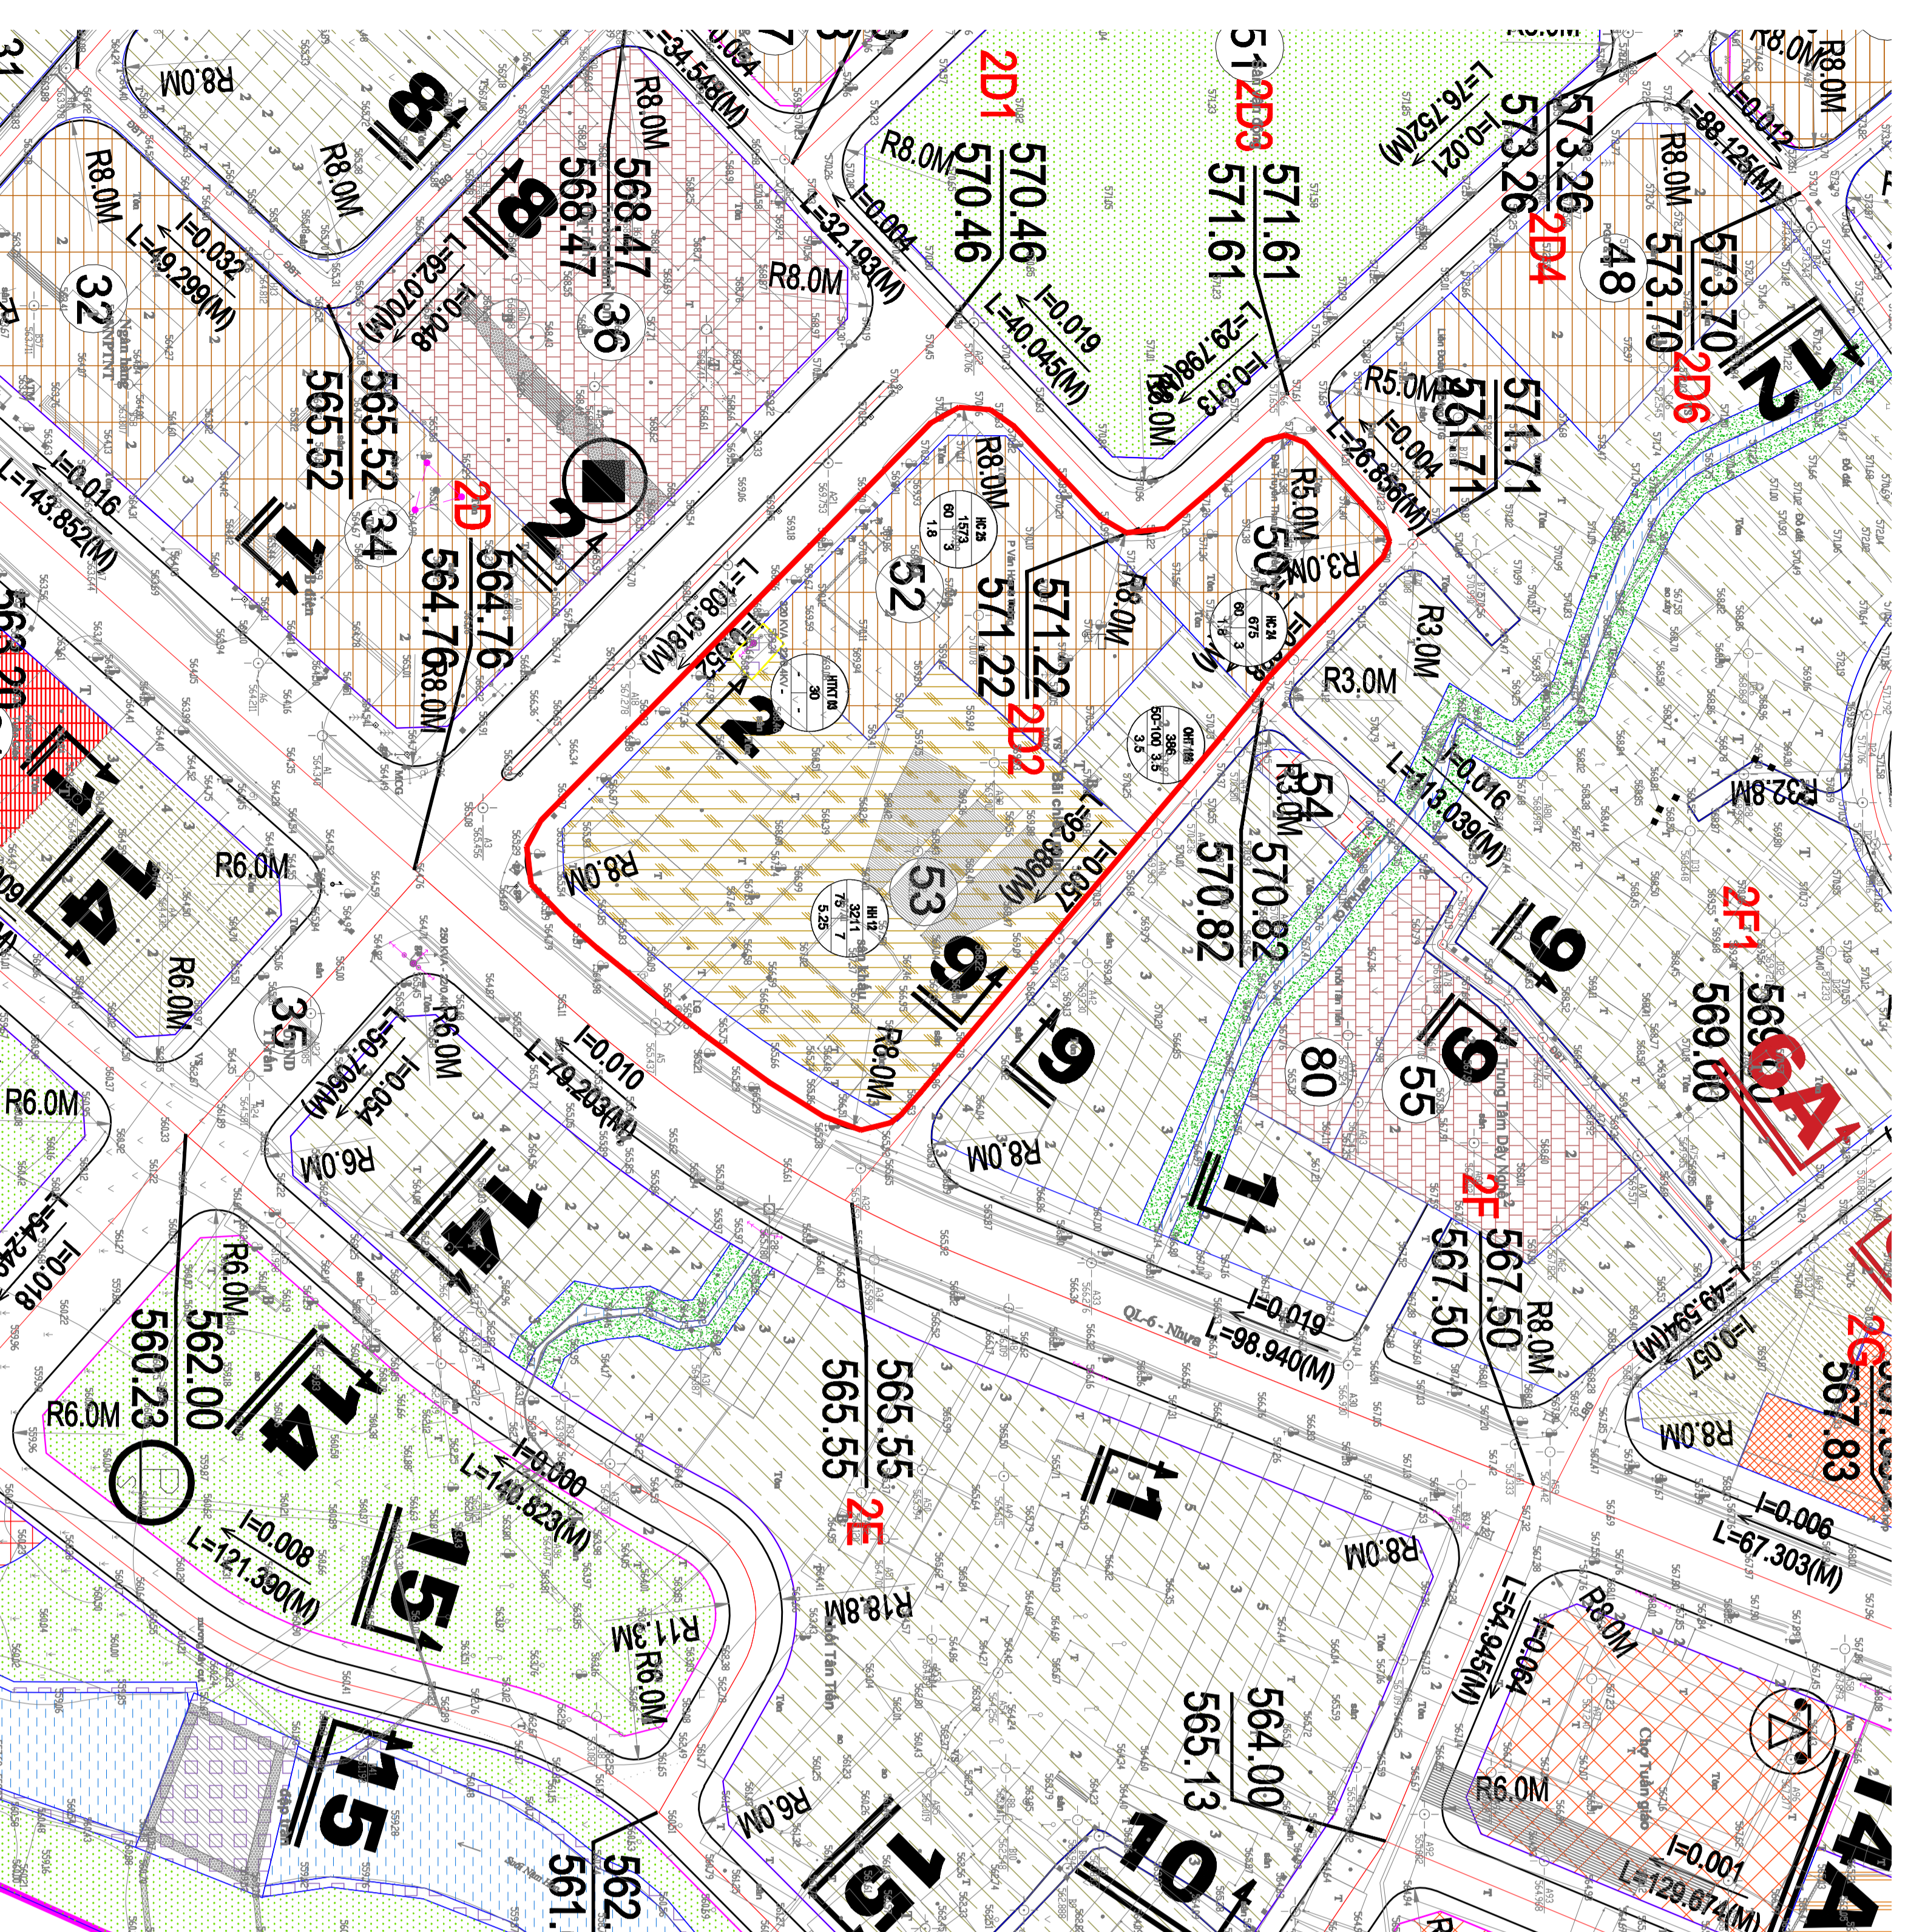


KÝ HIỆU	
	ĐẤT Ở HIỆN HỮU
	ĐẤT SỬ DỤNG HỢN HỢP
	ĐẤT Ở LIỀN KÈ
	ĐẤT CỎ GIÀM
	ĐẤT CÔNG CÔNG ĐƯỜNG
	ĐẤT CÂY XANH VƯỜN HOA TỐT
	ĐẤT CÂY XANH QUẬN DUNG
	ĐẤT AN NINH QUỐC PHÒNG
	ĐẤT BÃI ĐỒ XE
	ĐẤT THƯƠNG MẠI DỊCH VỤ
	ĐẤT LÀM NGHIỆP
	ĐẤT KHÔNG NGHIỆP, PHÂN TRENH Ở 99 SAU THEO QHC
	ĐẤT TRƯỜNG TỐT
	ĐẤT TRƯỜNG MẦM NON, TIỂU HỌC, THCS, PTTH
	ĐẤT BỆNH VIỆN
	RÀNH GIỚI QUÝ HOẠCH
	ĐƯỜNG GIỚI THÔNG
	TRỤ SỞ UBND
	NHÀ VĂN HÓA
	TRƯỜNG TIỂU HỌC
	TRƯỜNG MẦM NON
	TRƯỜNG TÂM Y TẾ
	TRƯỜNG DẠY NGHỆ
	CHỢ, TRƯỜNG MÃI DŨY
	TRƯỜNG THCS
	BÃI ĐỒ XE

KÝ HIỆU :	
	11.73 CAO BỐ THIẾT KẾ
	10.21 CAO BỐ TỰ NHIÊN
	CHỈ GIỚI XÂY DỰNG
	BẢN KINH BỐ VÀ
	BỘ ĐỐC VÀ HƯỚNG ĐỐC

BẢN VẼ QUY HOẠCH (ĐÃ PHÊ DUYỆT)

KÝ HIỆU	
	ĐẤT Ở HIỆN HỮU
	ĐẤT SỬ DỤNG HỢN HỢP
	ĐẤT Ở LIỀN KÈ
	ĐẤT CỎ GIÀM
	ĐẤT CÔNG CÔNG ĐƯỜNG
	ĐẤT CÂY XANH VƯỜN HOA TỐT
	ĐẤT CÂY XANH QUẬN DUNG
	ĐẤT AN NINH QUỐC PHÒNG
	ĐẤT BÃI ĐỒ XE
	ĐẤT THƯƠNG MẠI DỊCH VỤ
	ĐẤT LÀM NGHIỆP
	ĐẤT KHÔNG NGHIỆP, PHÂN TRENH Ở 99 SAU THEO QHC
	ĐẤT TRƯỜNG TỐT
	ĐẤT TRƯỜNG MẦM NON, TIỂU HỌC, THCS, PTTH
	ĐẤT BỆNH VIỆN
	RÀNH GIỚI QUÝ HOẠCH
	ĐƯỜNG GIỚI THÔNG
	TRỤ SỞ UBND
	NHÀ VĂN HÓA
	TRƯỜNG TIỂU HỌC
	TRƯỜNG MẦM NON
	TRƯỜNG TÂM Y TẾ
	TRƯỜNG DẠY NGHỆ
	CHỢ, TRƯỜNG MÃI DŨY
	TRƯỜNG THCS
	BÃI ĐỒ XE

KÝ HIỆU :	
	11.73 CAO BỐ THIẾT KẾ
	10.21 CAO BỐ TỰ NHIÊN
	CHỈ GIỚI XÂY DỰNG
	BẢN KINH BỐ VÀ
	BỘ ĐỐC VÀ HƯỚNG ĐỐC

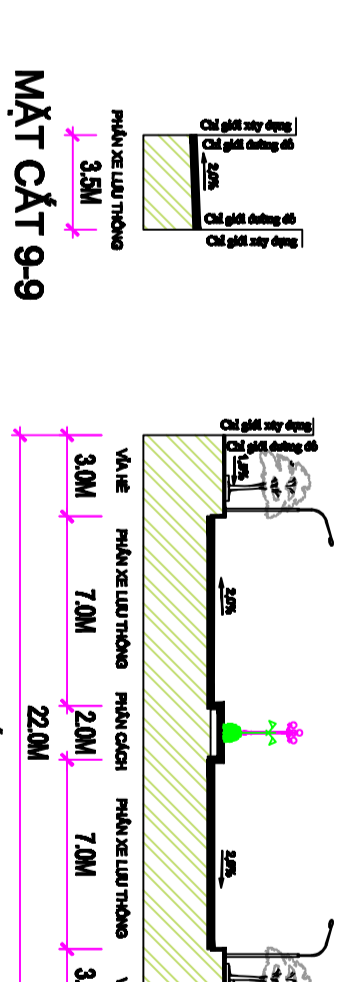

BẢN VẼ ĐIỀU CHỈNH QUY HOẠCH